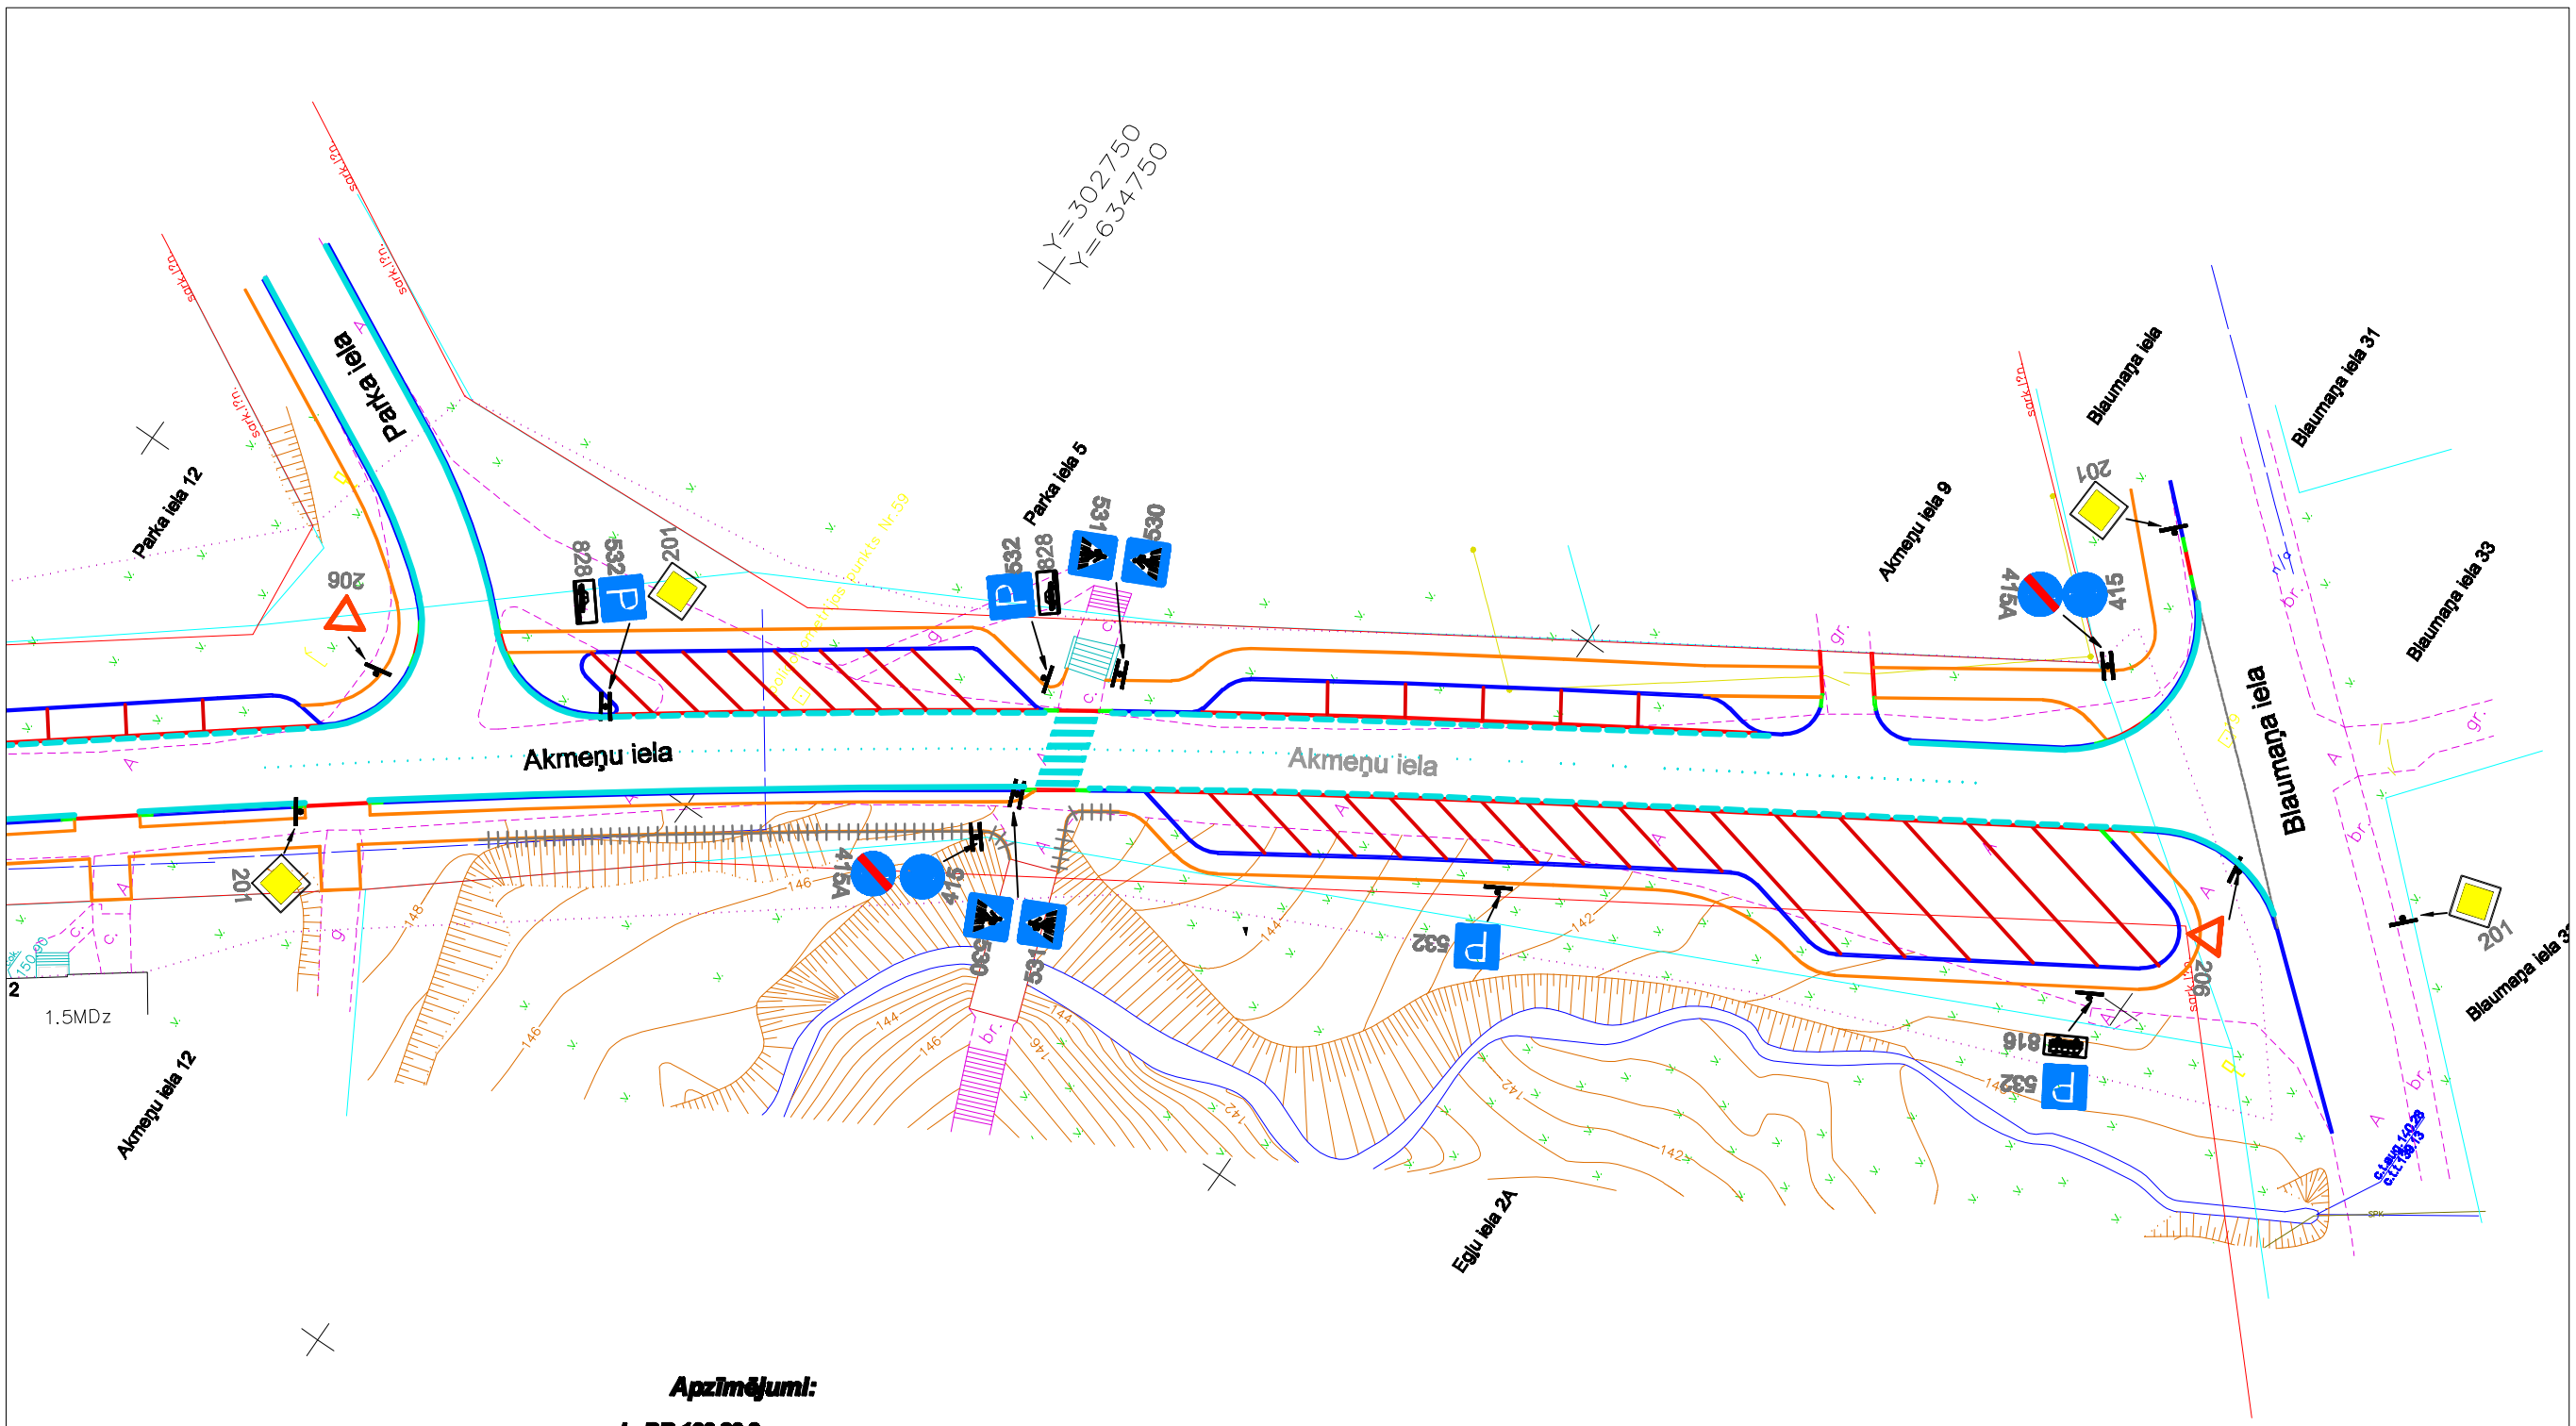

Apzīmējumi:

- apmale BR 100.20.8
- apmale BR 100.30.15
- apmale BR 100.30/22.15
- apmale BR 100.22.15
- marģas
- ceļa zīmē uz cinkota metāla stabа ar ceļa zīmes Nr.
- kustamākās apakšējumus ar kr. un garumu
- dīvvietu atzīmējumi ar kalnainas krāsojumu

"IK projekts" SIA Dūņu iela 8, Liepāja, LV - 3402 tel. 3489238 fax 3489234				Pasūtītājs:	Madonas novada pašvaldība reģ. Nr. 90000054572 Saieta laukums1,Madona, LV - 4801				
				Projekta Nr.:	C06/09				
		Paraksts	Datums	Akmeņu ielas rekonstrukcija Madonā					
Būvprojekta vadītāja	I.Mežole-Unte		08.09	Satiksmes organizācijas plāns		Stadija	Rasējums	Lapa	Marka
Projektēja	I.Mežole-Unte		08.09			TP	5	1/2	GT
						Mērogs 1:500			