


Pielikums Nr.1
Saiksmes organizācijas shēmai Nr. 14

Rotācijas loka rekonstrukcija
(a/c P37 Pļaviņas - Madona - Gulbene, loks
pie iebraukšanas Madonā no Pļaviņu puses)

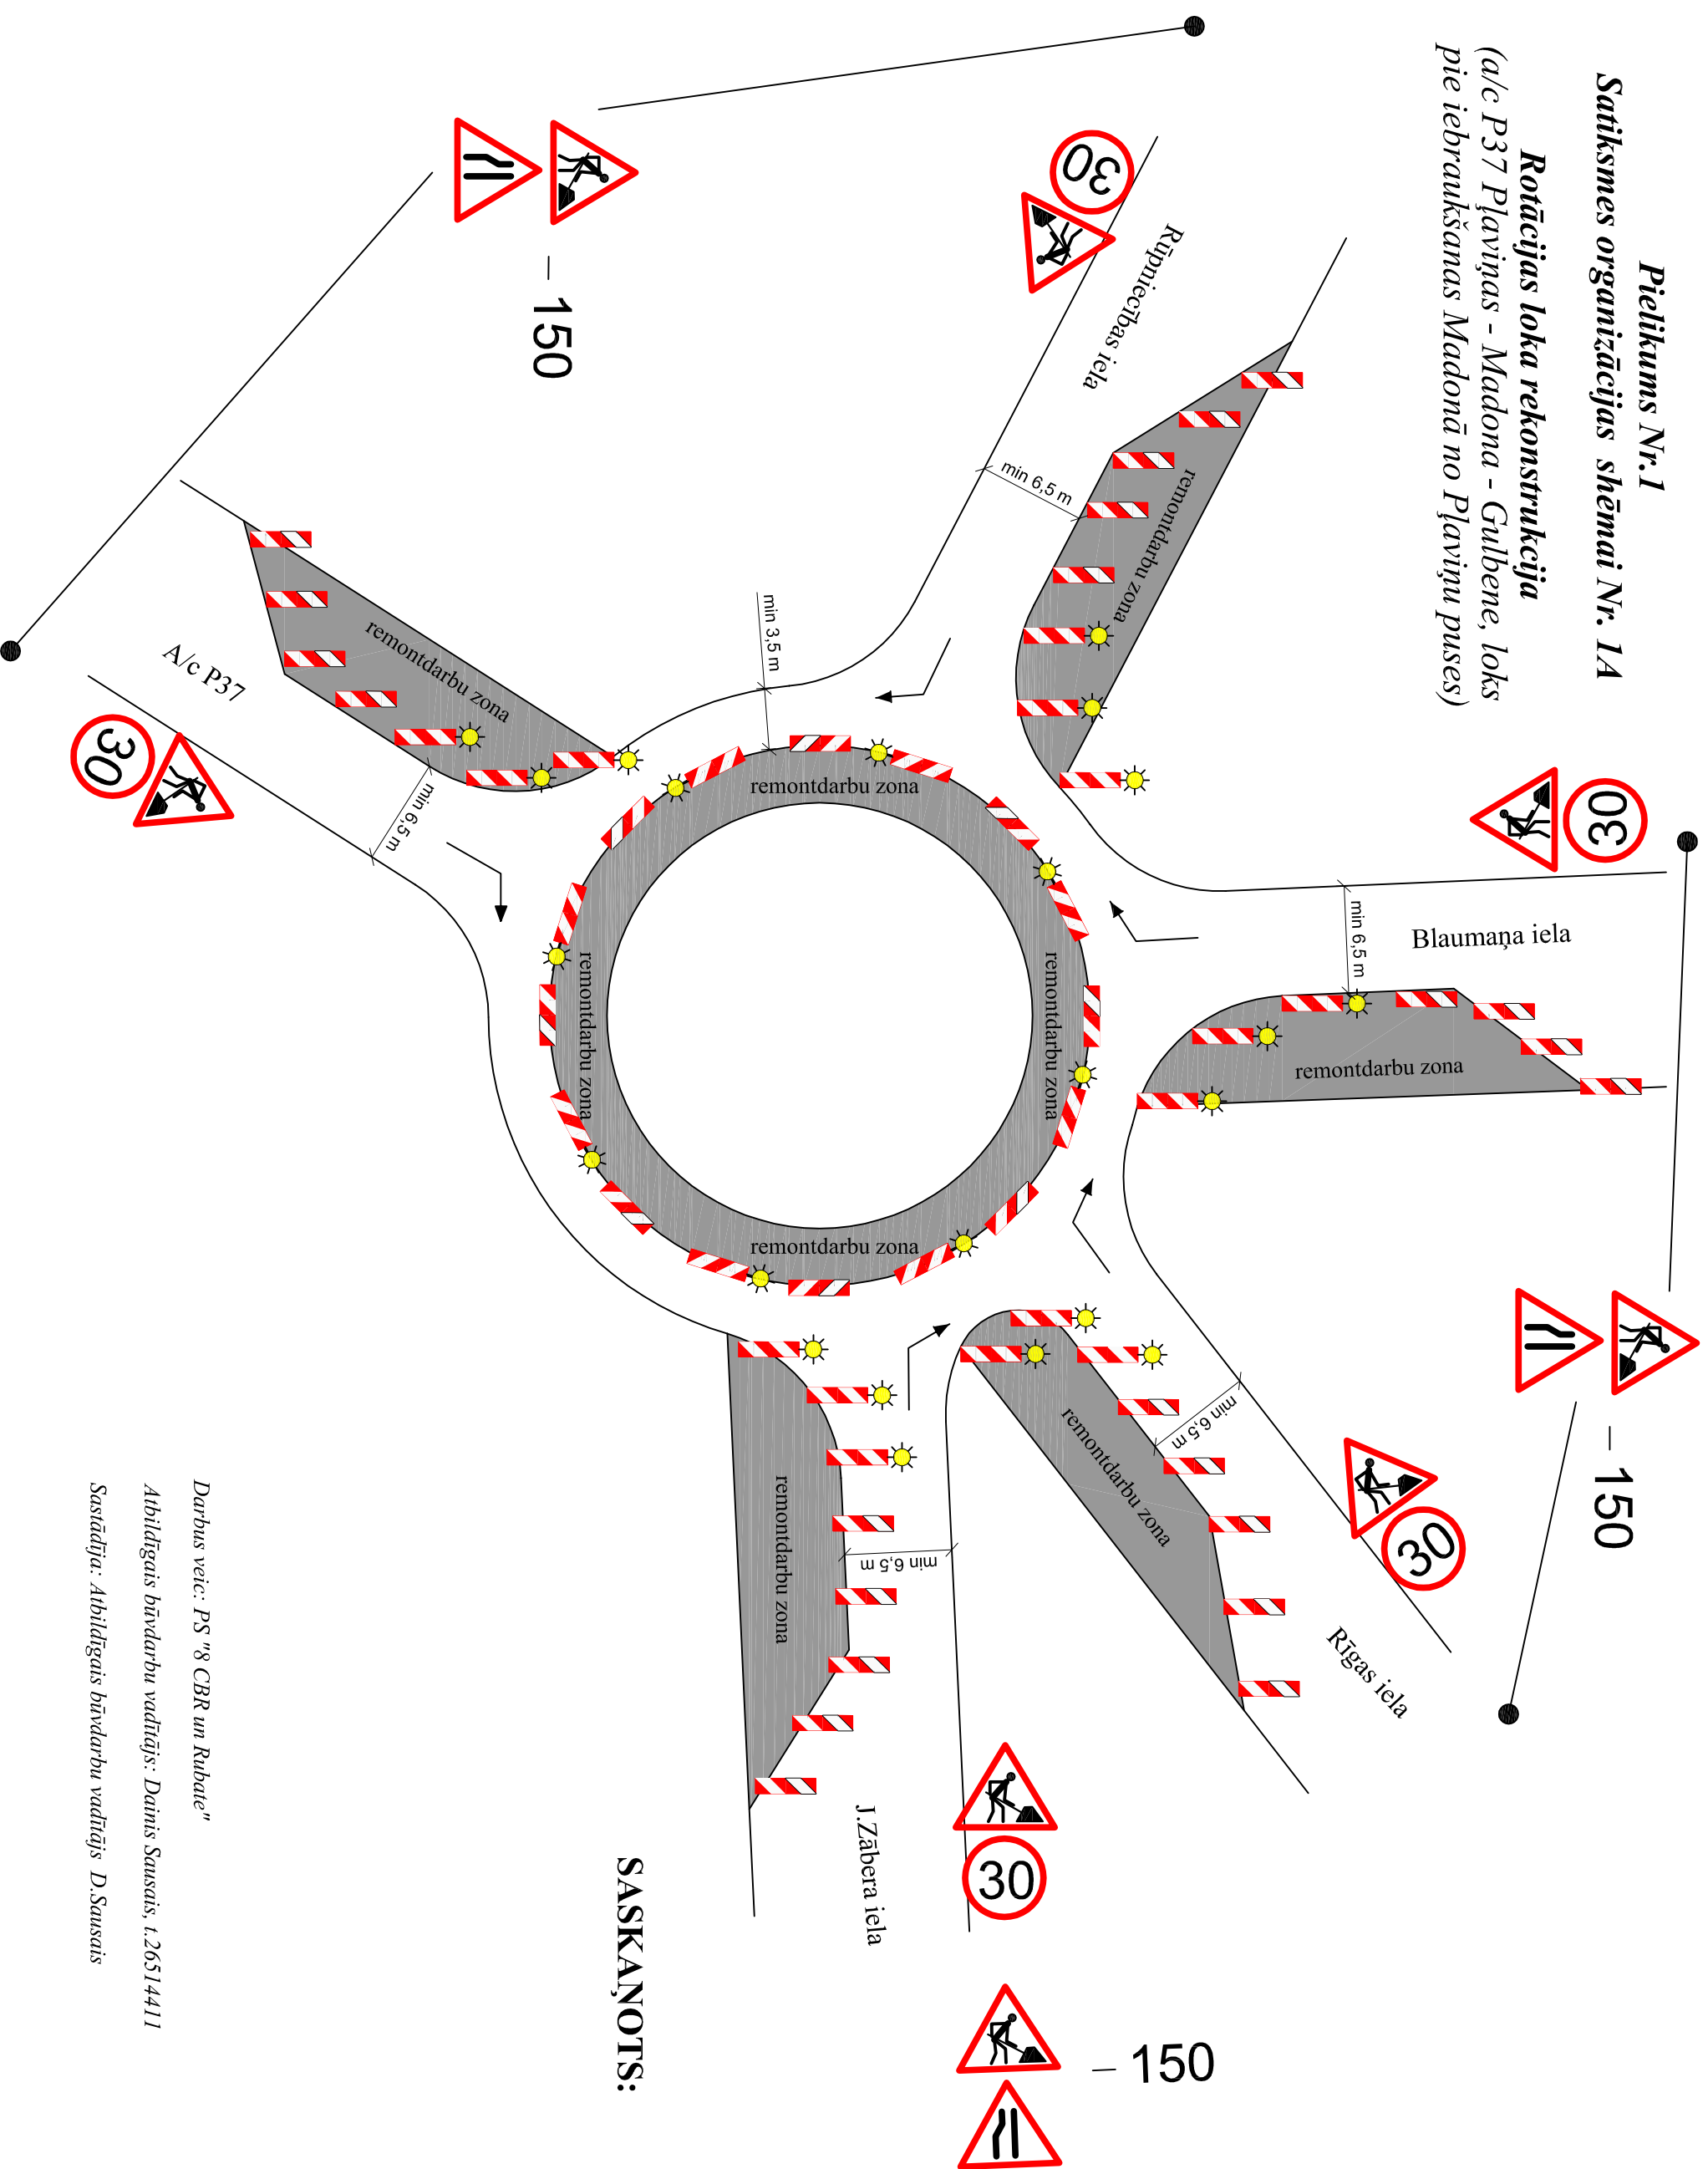

SASKAŅOTS:

Darbus veic: PS "8 CBR un Rubate"

Atbildīgais būvdarbu vadītājs: Dainis Sausais, t.26514411

Sastādīja: Atbildīgais būvdarbu vadītājs D.Sausais