



FASĀDE ASĪS A - I,
1:200

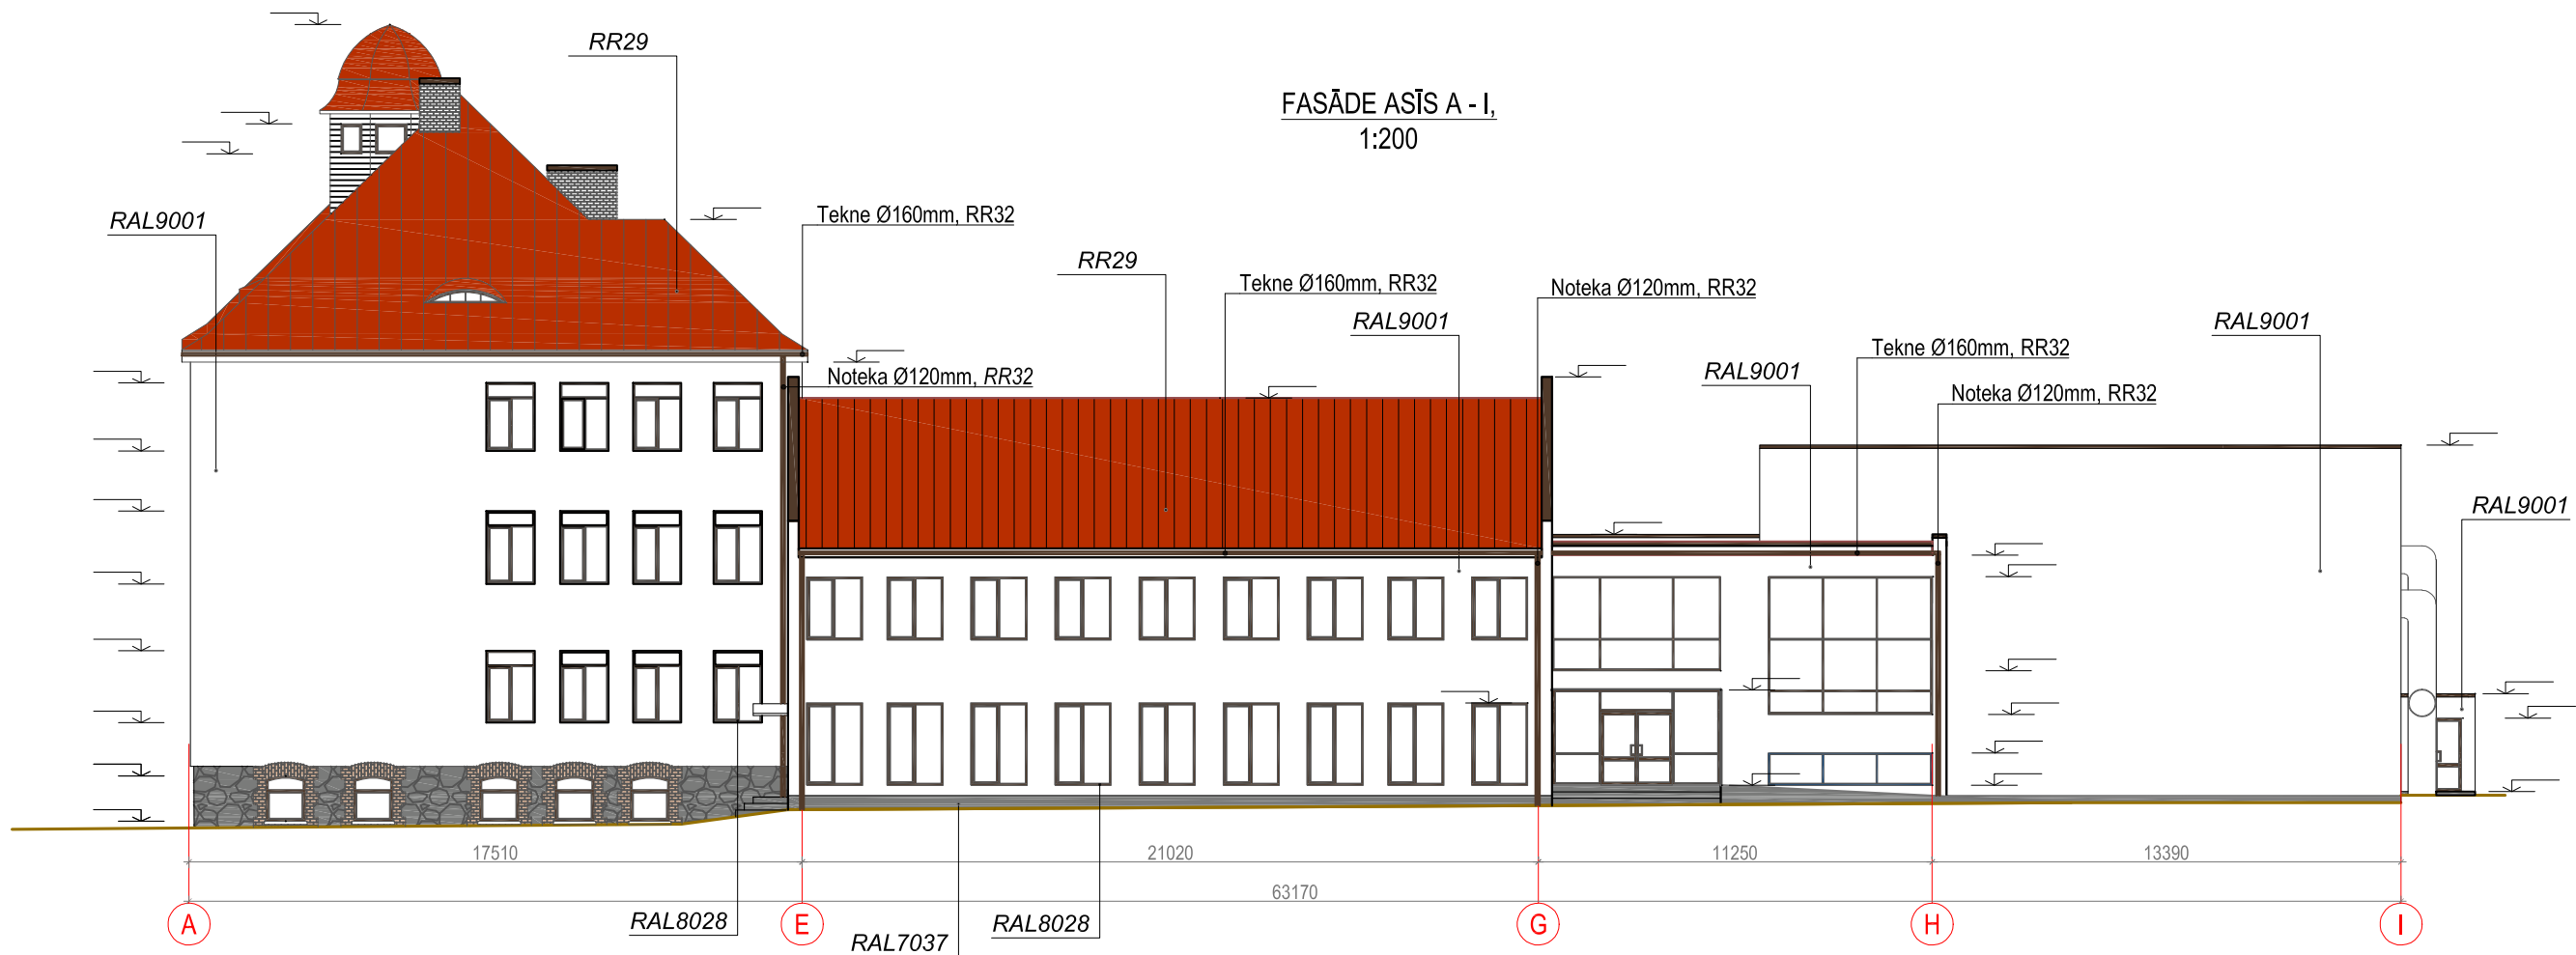

FASĀDE ASĪS 5 - 7,
1:200

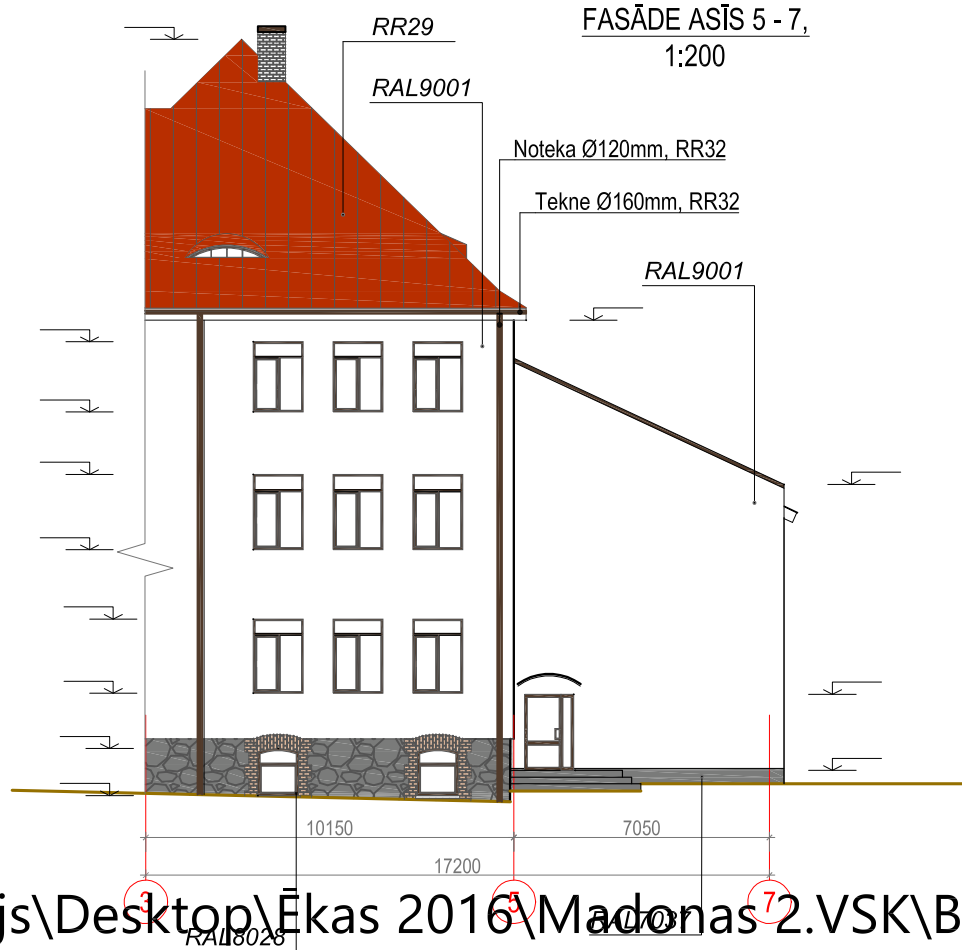

	Dārza iela 20a, Lazdona LV-4824 Tālr. 48-22867 Reg.Nr. 55403015621, Bra., Nr 1200-R		MADONAS VALSTS ĢIMNĀZIJAS ĒKU KOMPLEKSA UN STADIONA PĀRBŪVE	
	Pasūtītājs: Madonas novada pašvaldība		Adrese: Skolas iela 10, Madona, Madonas novads.	Stadija: MBP
Būvproj. vad.	J. Moris	12.01.2017.	Rasējums:	
Būvproj.d.vad.	J. Moris	12.01.2017.	FASĀDES	
Līdzatbūtājs	S. Simons	22.05.2017.	Mērogs: 1:200 Dat: 01.17. Lapa: AR-11 Lapas: 11	