




Plāns uz augst.atz. ±0.00

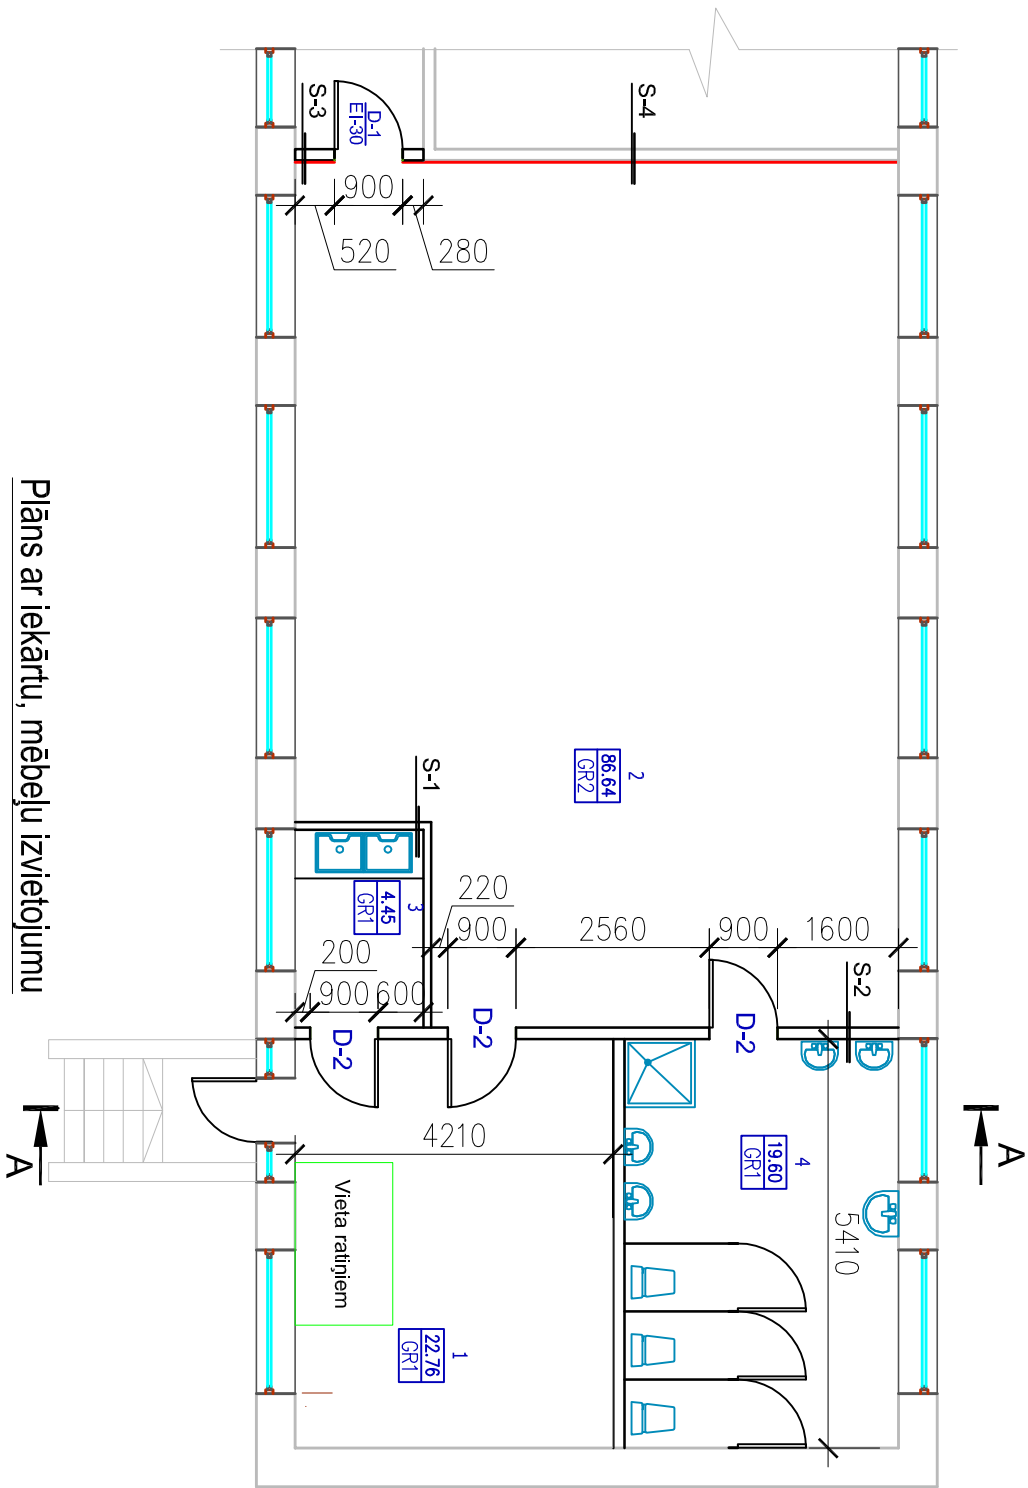

Griezum A-A

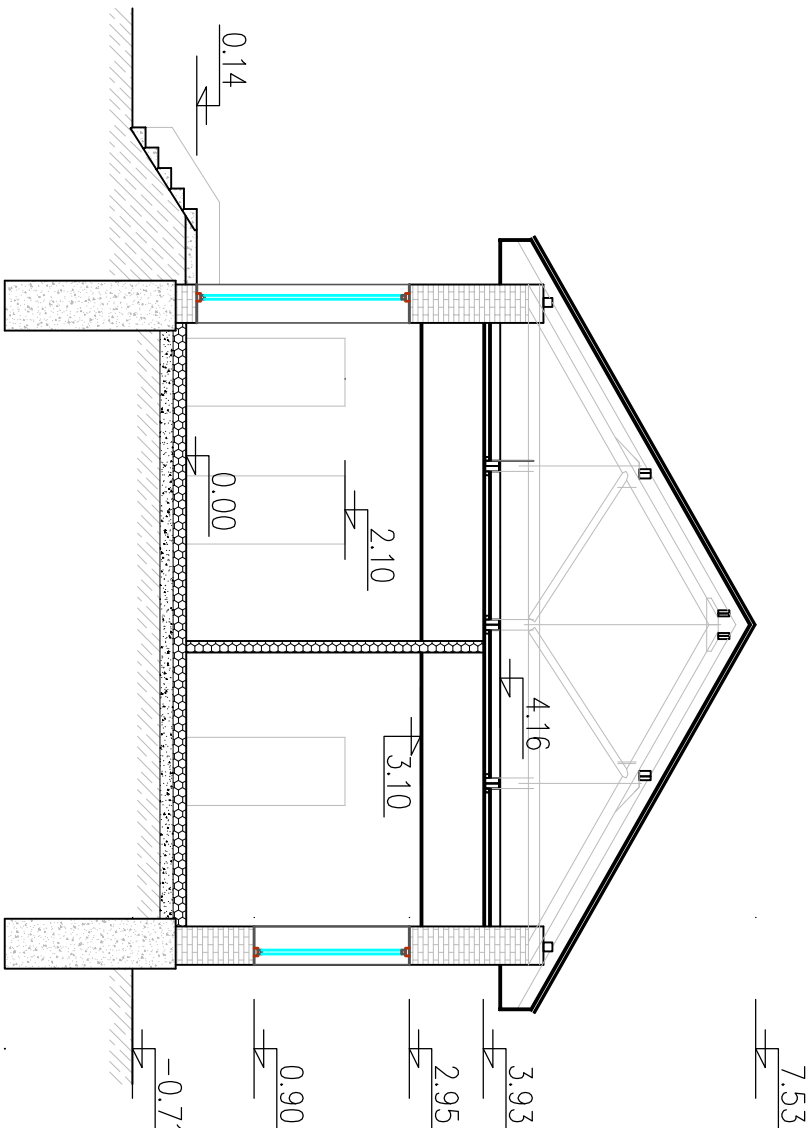

Plāns ar iekārtu, mēbeļu izvietojumu

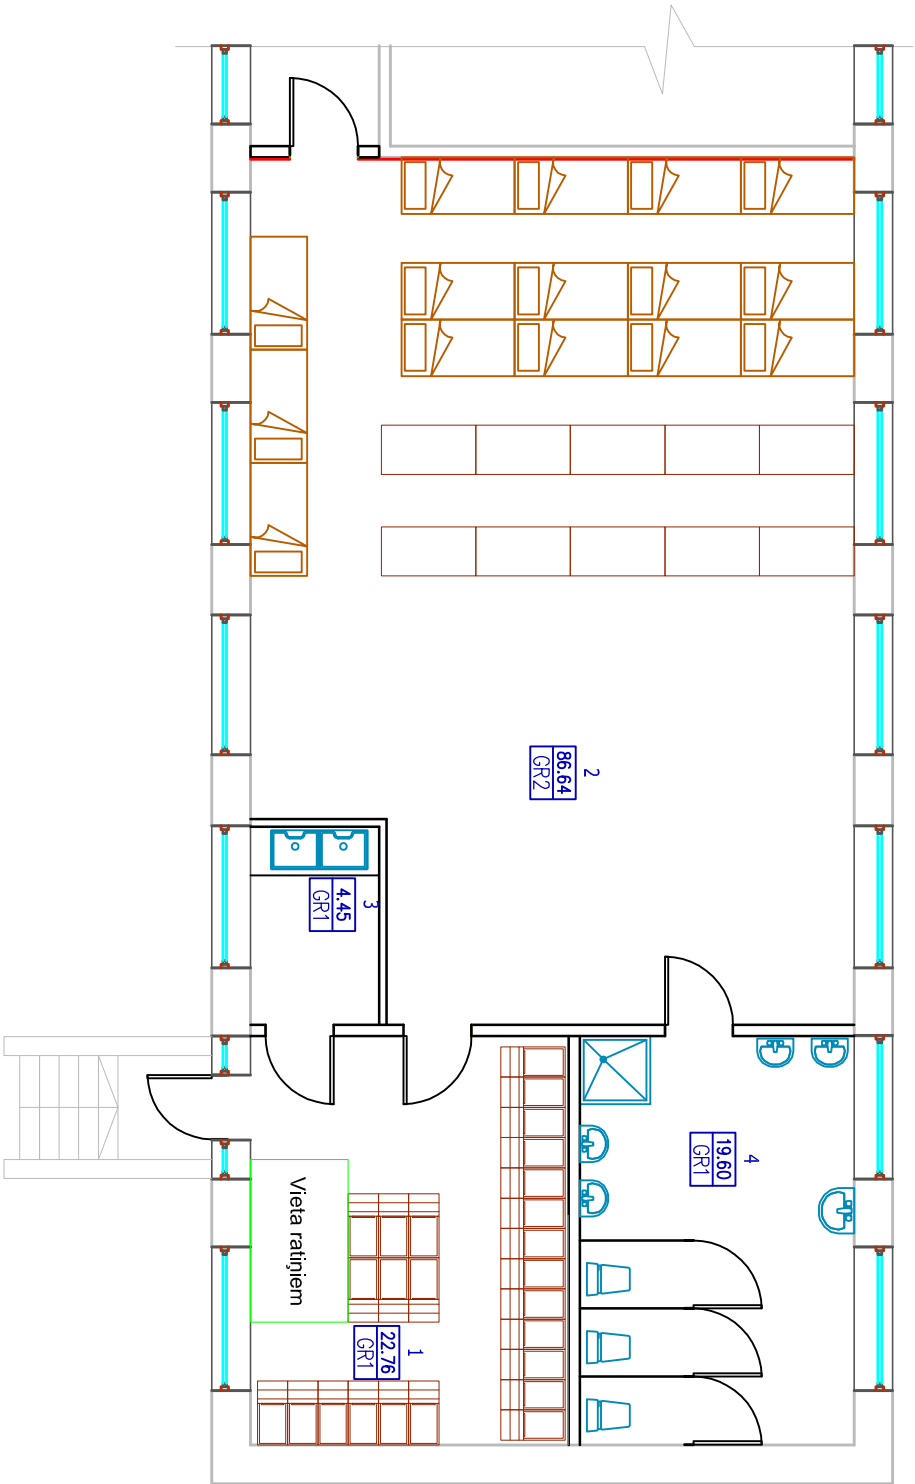

Pieņemtie apzīmējumi

1. stāva telpu eksplikācija		
N.p.k.	Nosaukums	Platība (m ²) Piezīmes
1	Garderobe	22.76
2	Grupiņas telpa	86.64
3	Pārītkas sadale	4.45
4	Sanitārā telpa	19.60
Kopā:		133.45

- Demonējamie objekti
- Telpas Nr., platība, grīdas tips
- Projektējamās sienas tips
- Projektējamās šķērssienas
- Bērnu gultiņa
- Drēbju individuālais skapis

<div><div><div></div><div>ROJEKTI</div></div><div><div>SIA "C PROJEKTI"</div><div>Valdemāra bulvāris 18</div><div>Tālr: 64860952, Fax: 64860951</div></div></div>			<div><div><div>Pasūtītājs: Mārcienas pagasta pārvalde</div><div>Reģistrācijas Nr.:90000054695</div><div>Adrese: Jaunā iela 1, Mārciena, Mārcienas pagasts, Madonas novads LV-4852</div></div><div><div>Rasējuma marka</div><div>AR-2</div></div></div>		
V. Uzvārds	Paraksts	Datums	Projekta nosaukums	Rasējuma tips	Mērogs
			Telpu pārbūve pirmsskolas izglītības iestādes vajadzībām Meža iela 23, Mārcienā, Mārcienas pagastā, Madonas novadā	TSh	1:100
Atb. projekt.	I. Ketlere	01.2014			
Izstrādāja	J. Jirjens	01.2014			
			Rasējuma nosaukums	Lapa	Lapas
Pasūtījuma Nr.	11/2013/17			2	3
Arhīva Nr. Cp/2013/12/17			Stāva plāns, griezum		