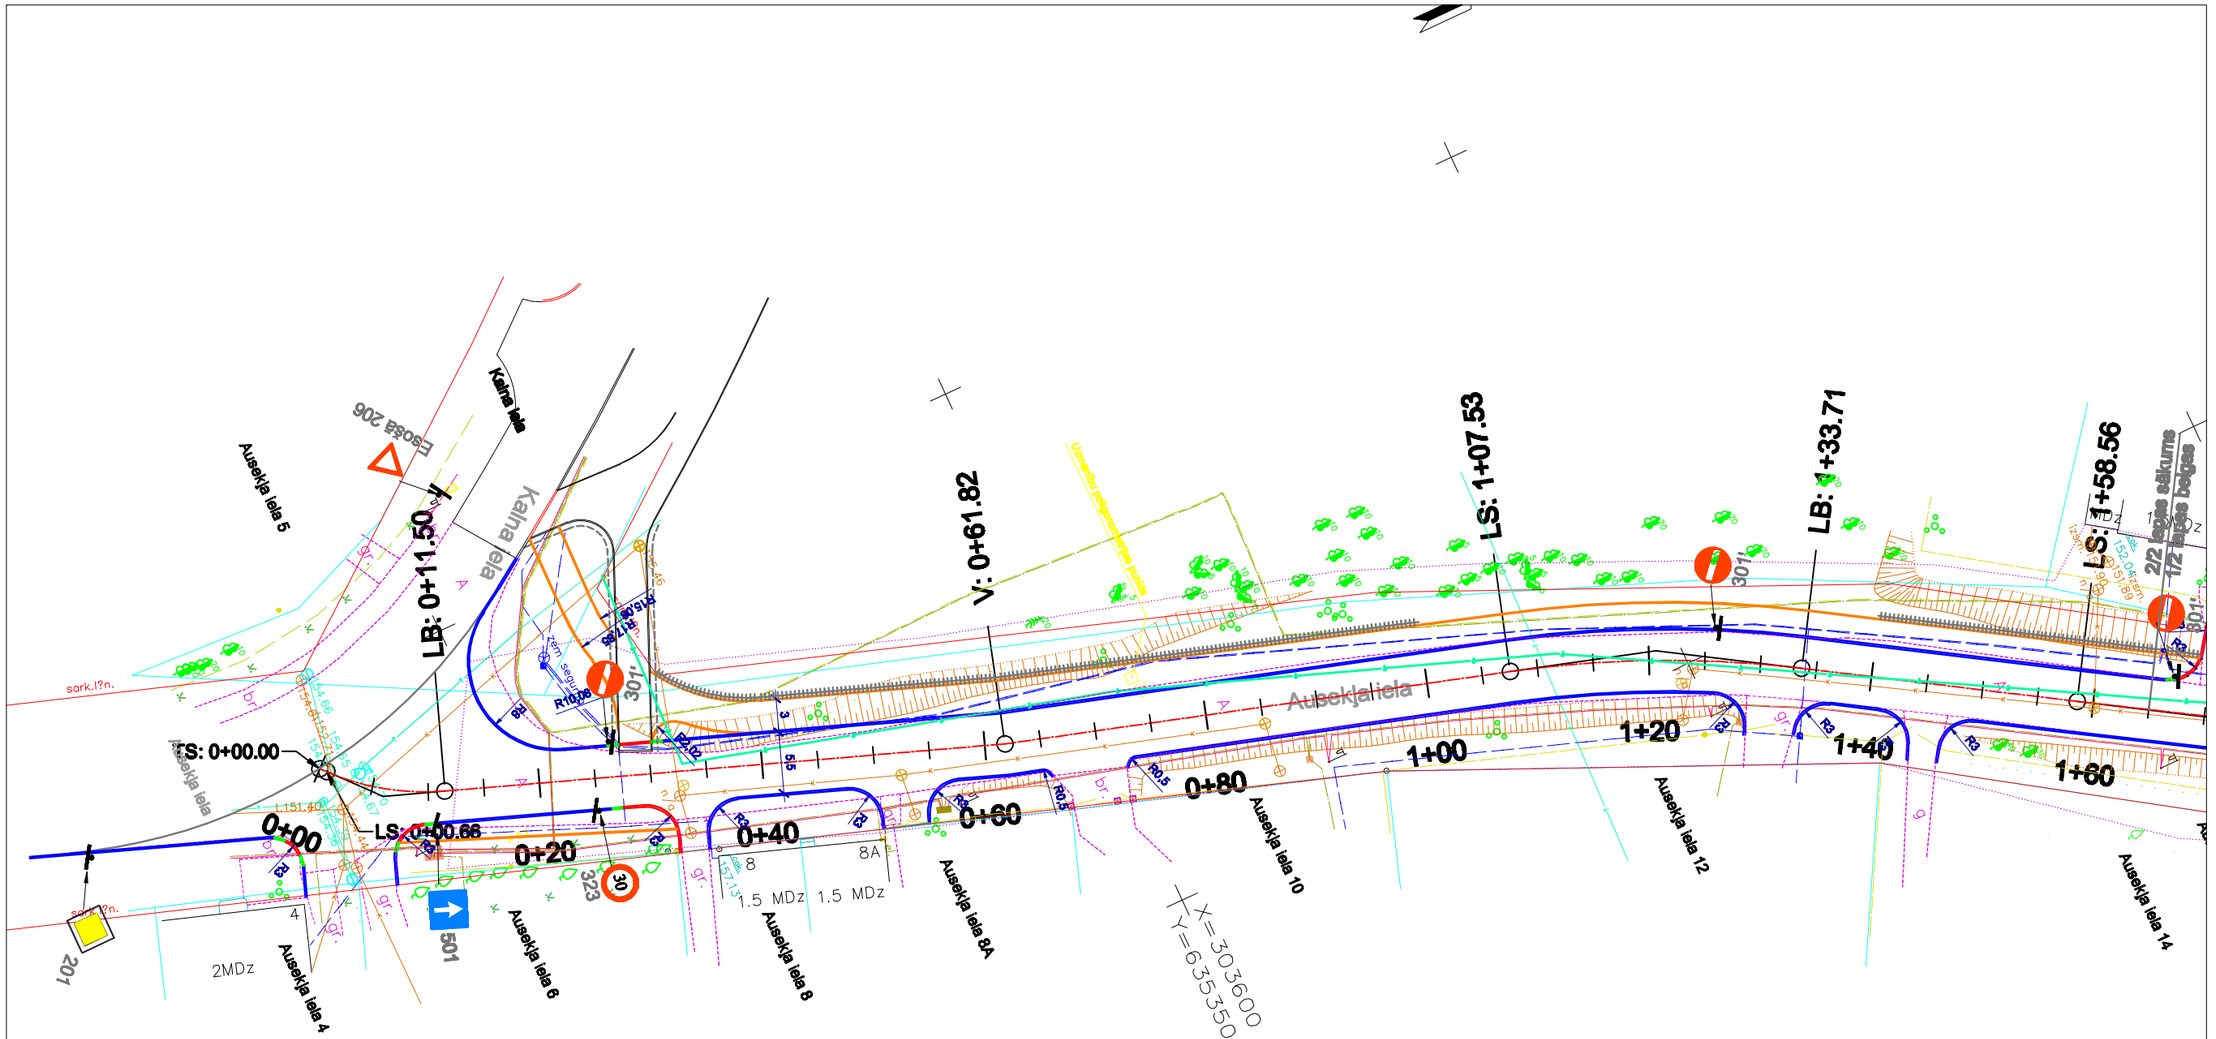

Apzīmējumi:

- ***apmale BR 100.20.8***
- ***apmale BR 100.30.15***
- ***apmale BR 100.30/22.15***
- ***apmale BR 100.22.15***
- ***marģes***
- ***projektētais žogs***
- ***ceļa zīmē uz cinkota metāla staba ar ceļa zīmes Nr.***

206

- ***stāvvietu atdalījums ar krāsaino bruģakmeni***

"IK projekts" SIA Dūņu iela 8, Liepāja, LV - 3402 tel. 634 89238 fax 634 89234			
Pasūtītājs:	**Madonas novada pašvaldība reģ. Nr. 90000054572 Saieta laukums1,Madona, LV - 4801**		
Projekta Nr.:	***C08/09***		
		Paraksts	***Datums***
Būvprojekta vadītāja	***I.Mežole-Unte***		***08.09***
Projektēja	***I.Mežole-Unte***		***08.09***

Ausekļa ielas rekonstrukcija no Kalna līdz Veidenbauma ielai, Madonā

Satiksmes organizācijas plāns

Stadija	***Rasējums***	***Lapa***	***Marka***
TP	***5***	***1/2***	***GT***

Mērogs 1:500