


- apmale BR 100.20.8
- apmale BR 100.30.15
- apmale BR 100.30.22.15
- apmale BR 100.22.15
- marge

Apzīmējumi:

- X - koordinātu punkta vieta ar numuru
- medītie drošības bariņi

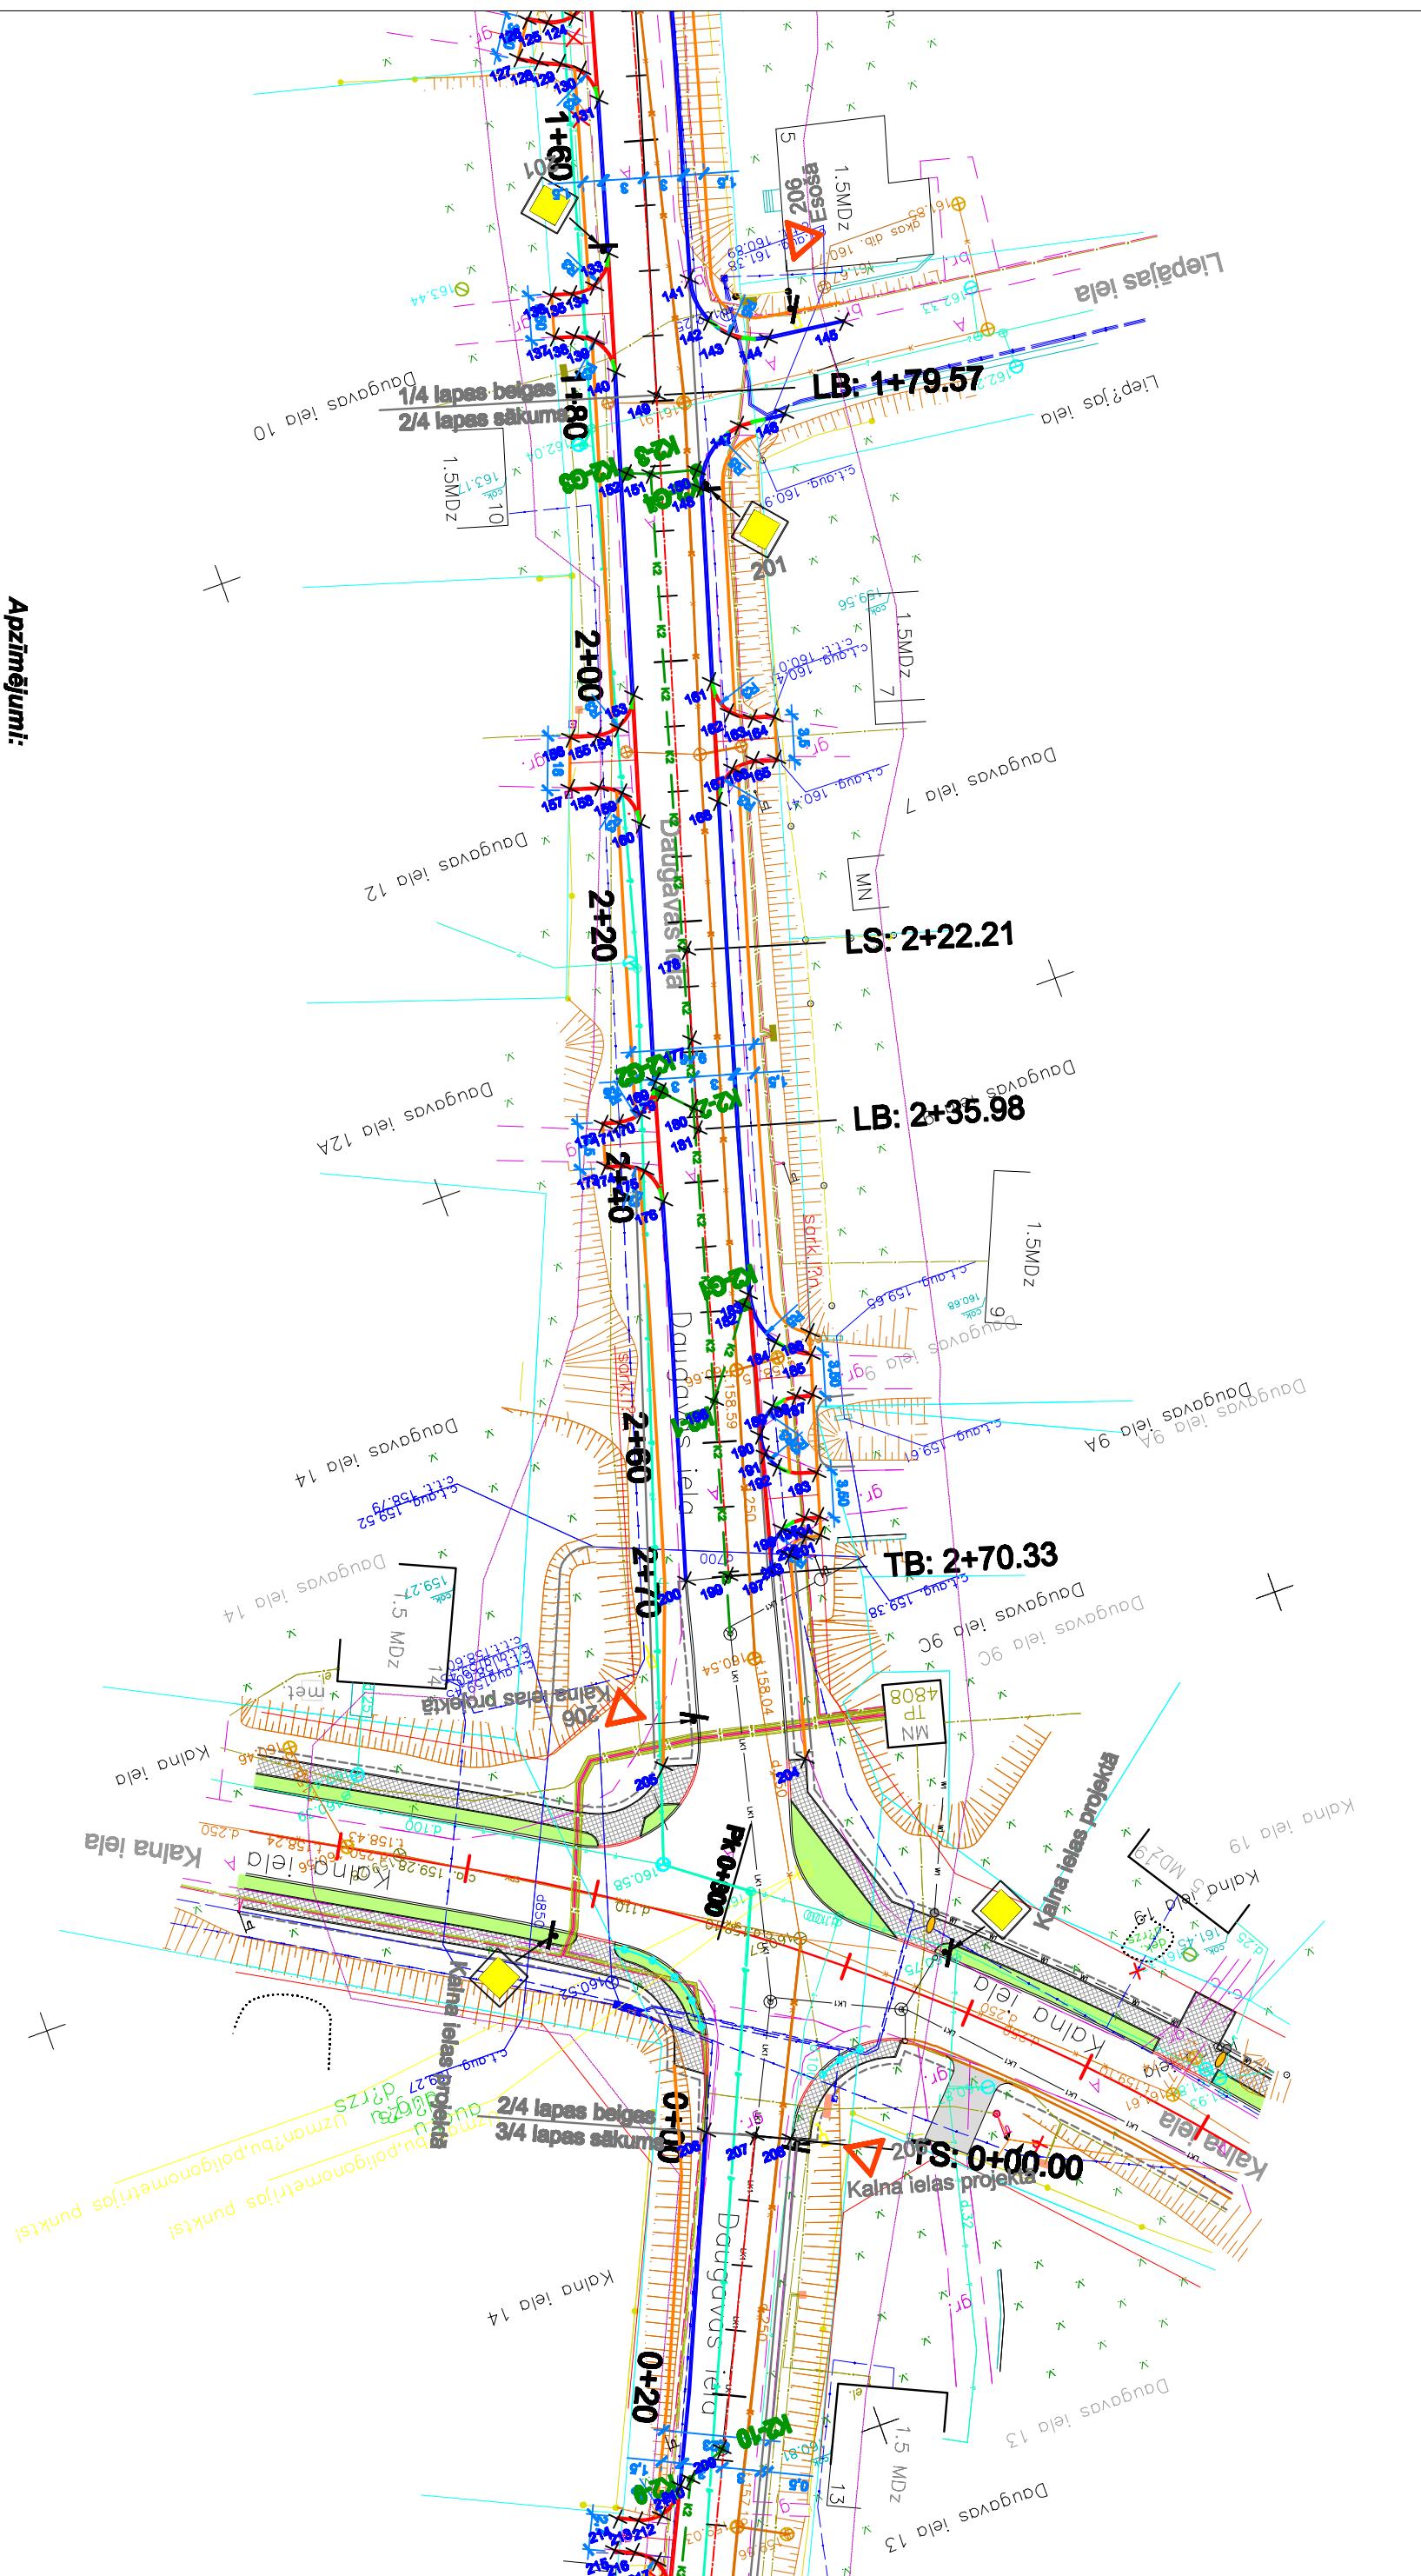

"IK projekts" SIA Dūņu iela 8, Liepāja, LV - 3402 tel. 3489238 fax 3489234		Paraksts Datums Koordināšu plāns ar sarakstu	Mādonas novada pašvaldība reģ. Nr. 9000054572 Saita laukums 1, Madona, LV - 4801
Būvprojekta vadītāja	I.Mežole-Unīte	Pasūtītājs:	Madonas novada pašvaldība reģ. Nr. 9000054572 Saita laukums 1, Madona, LV - 4801
Projektēja	I.Mežole-Unīte	Projekta Nr.:	C09/09
<i>Mārkis 1:500</i>			