


LIETUS KANALIZĀCIJAS K2 GARENPROFILS

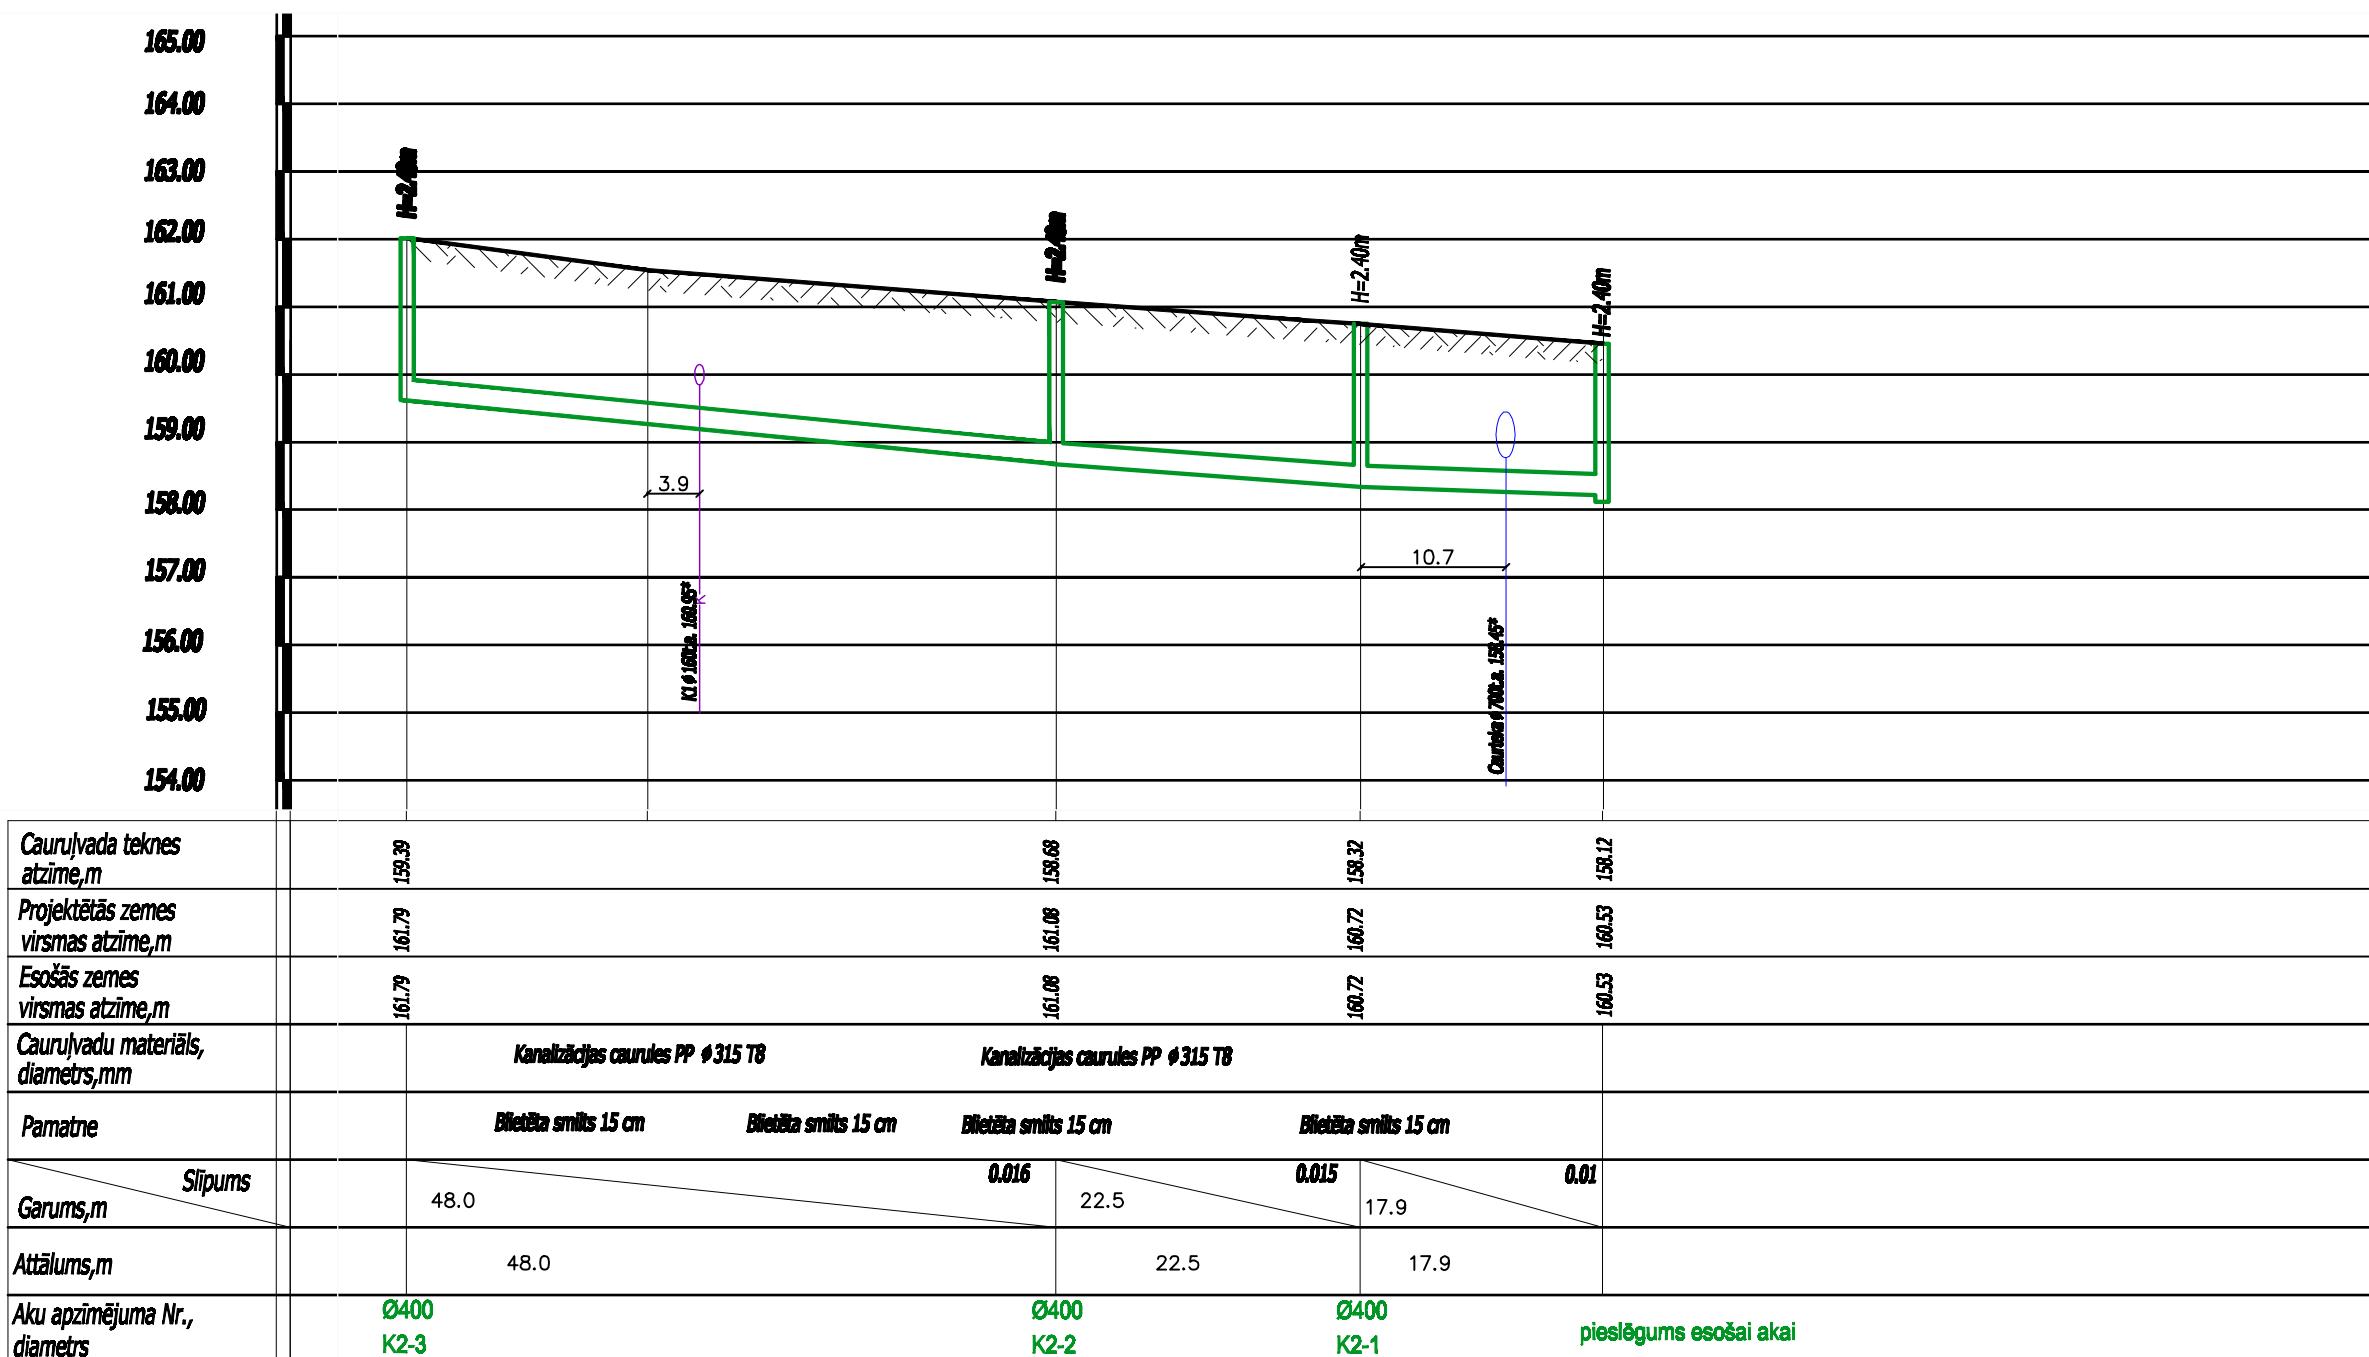

Piezīmes:

1. PLĀNU AR PROJEKTĒTO LIETUS KANALIZĀCIJAS TRASI SKATĪT RASEJUMĀ UKT-2 un UKT-3
2. ESOŠO ELEKTRO UN SAKARU KABEĻU IEBŪVES DZIĻUMS PIENĀSTS 0,7 M
3. DOTAS ABSOLŪTĀS AUGSTUMA ATZĪMES
4. KOMUNIKĀCIJU APZĪMĒJUMUS SKATĪT UKT-1 LAPĀ
5. 3.20° ATZĪMI PRECIZĒT BŪVNECĪBAS LAIKĀ



"IK projekts" SIA
Dūņu iela 8,
Liepāja, LV - 3402
tel. 3489238
fax 3489234

Pasūtītājs:
Projekta Nr.:

Madonas pilsētas dome
reg. Nr. 9000005472
Saieta laukums 1, Madona, LV - 4801

| | | Paraksts | Datums | Daugavas ielas rekonstrukcija Madonā | | | | |
|----------------------|----------------|----------|--------|--------------------------------------|---------|----------|------|-------|
| Būvprojekta vadītāja | I.Mežole-Unite | | 09.09 | Lietus kanalizācijas K2 garenprofils | Stadija | Rasējums | Lapa | Marka |
| ÜKT/LKT d. vadītāja | I.Grīnfelde | | 09.09 | | | | | |
| Projektēja | I.Grīnfelde | | 09.09 | | | | | |

Mērogs H 1:500 V1:100

ÜKT/LKT

TP

6