


Griezums A - A

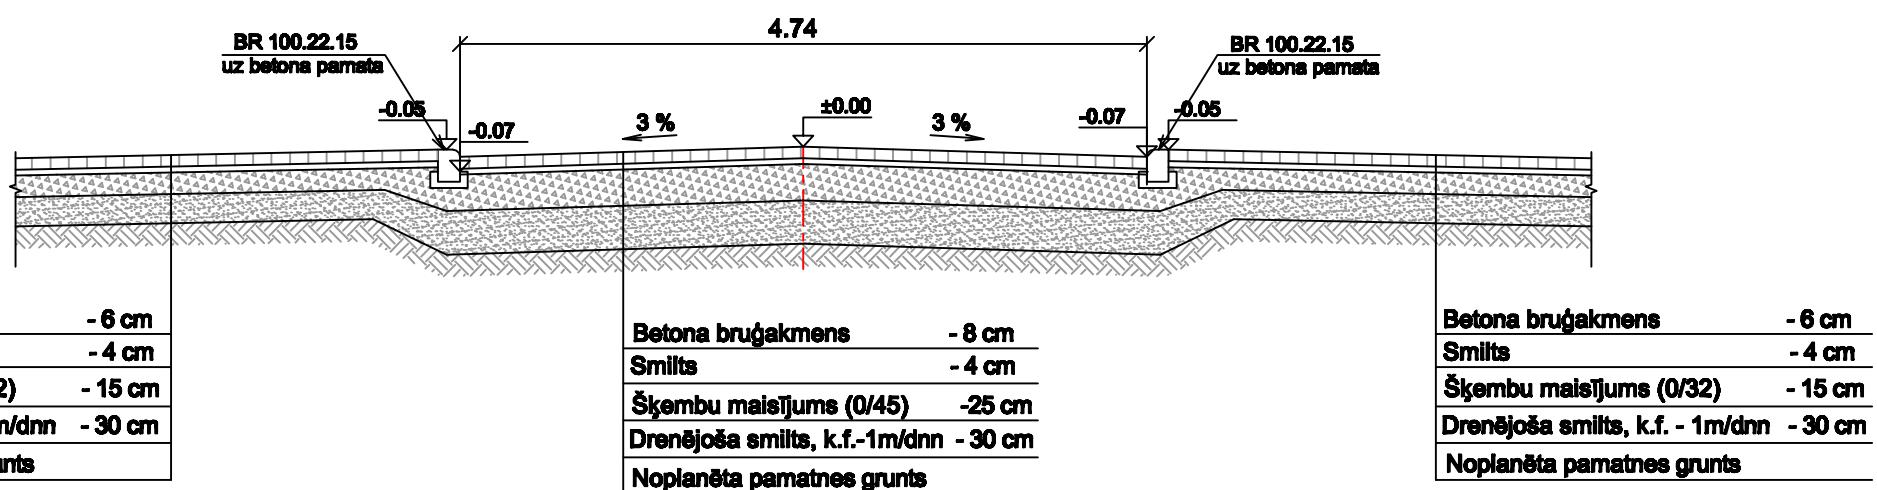

- Apzīmējumi:
- - apmale BR 100.20.8
 - - apmale BR 100.30.15
 - - apmale BR 100.30/22.15
 - - apmale BR 100.22.15



"IK projekts" SIA
Dūņu iela 8,
Liepāja, LV - 3402
tel. 3489238
fax 3489234

Pasūtītājs:

Madonas novada pašvaldība
reģ. Nr. 90000054572
Saieta laukums 1, Madona, LV - 4801

Projekta Nr.:

C09/09

			Paraksts	Datums	Daugavas ielas rekonstrukcija Madonā			
Būvprojekta vadītāja	I.Mežole-Unte		09.09	Nobrauktuves tips I ar griezumiem	Stadija	Rasējums	Lapa	Marka
Projektēja	I.Mežole-Unte		09.09		TP	13	1/1	GT
					Mēroga 1:100, Mgr 1:50			