



Konstrukcijas tips II

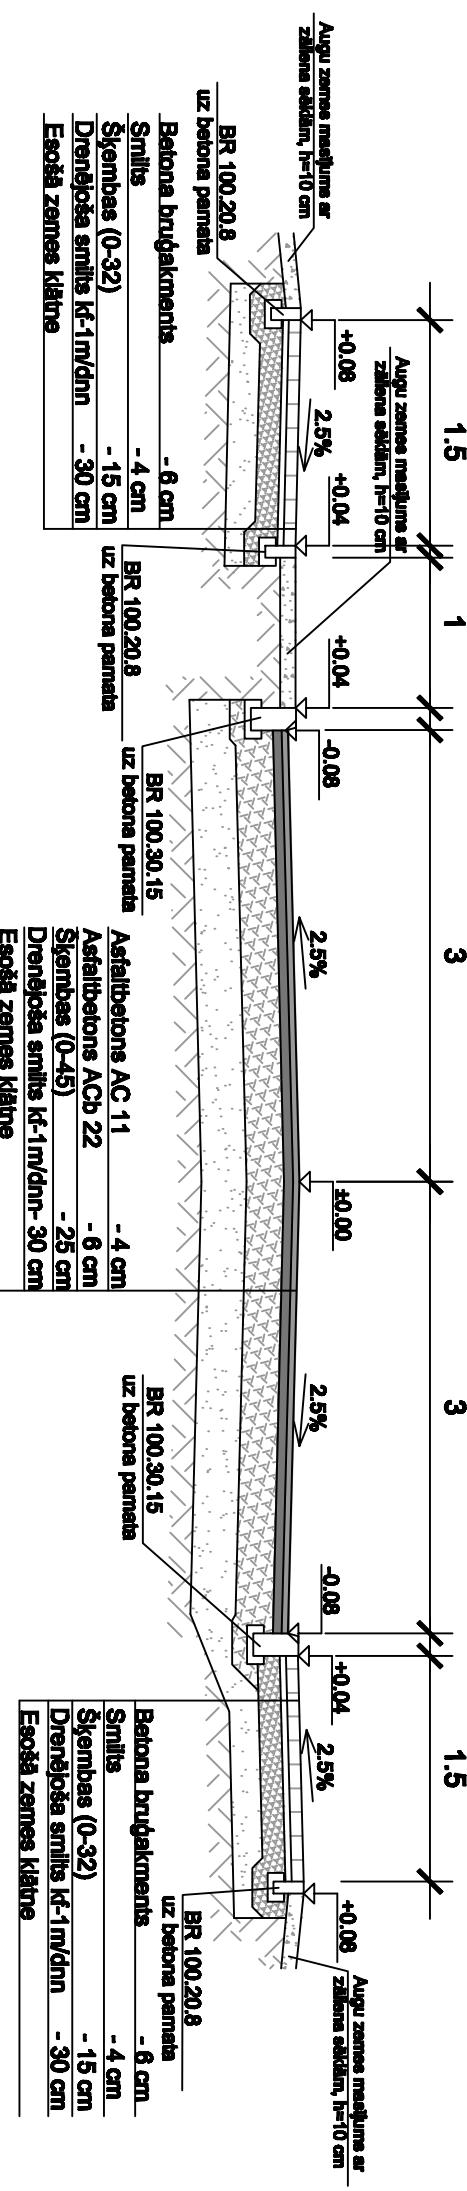

Konstrukcijas tips III

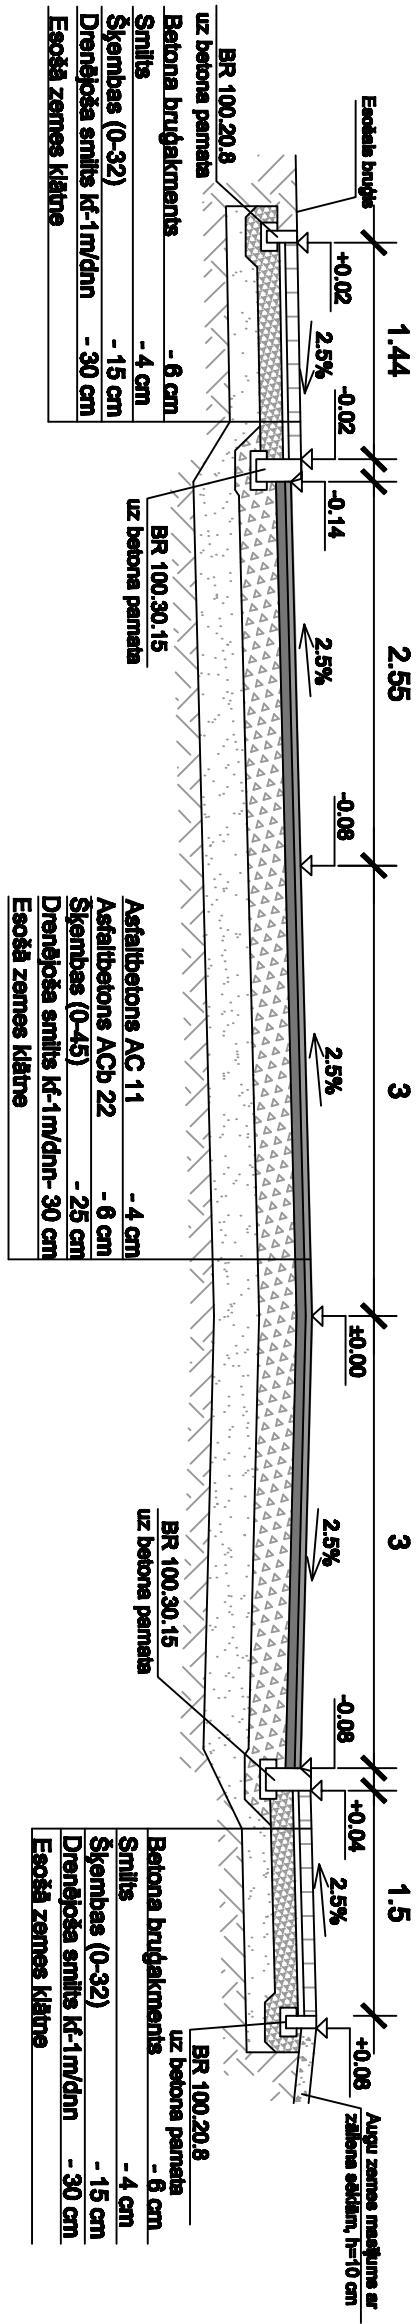

"IK projekts" SIA Dūņu iela 8, Liepāja, LV - 3402 tel. 3489238 fax 3489234	Pasūtītājs: reģ. Nr. 9000054572 Saieta laukums 1, Madona, LV - 4801	Projekta Nr.: C09/09
Daugavas ielas rekonstrukcija Madonā		
Būvprojekta I.Mežole-Unite	Paraksts Datums 08.09	
Projektēja I.Mežole-Unite	08.09	Konstrukcijas tipi II un III

Mēriņš 1:500

Stadija
Rasēj-
Jums
Lape
Marka

TP
9
1/1
GT