




Konstrukcijas tips VI

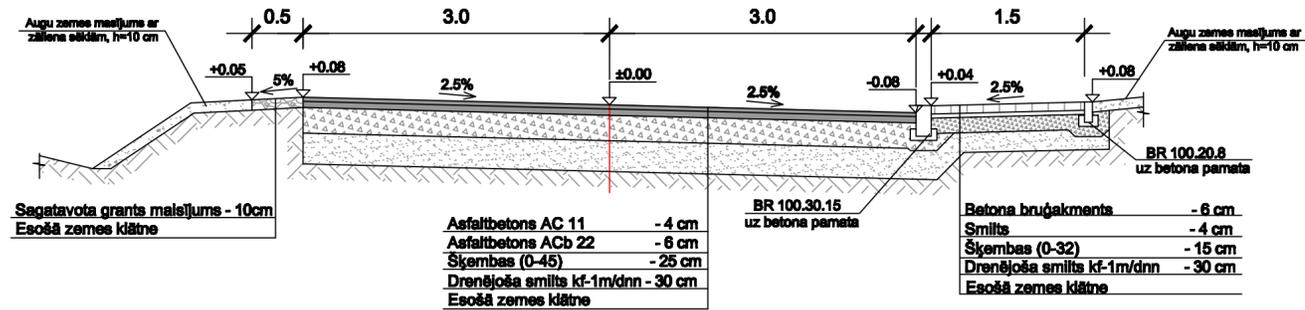


Konstrukcijas tips VII

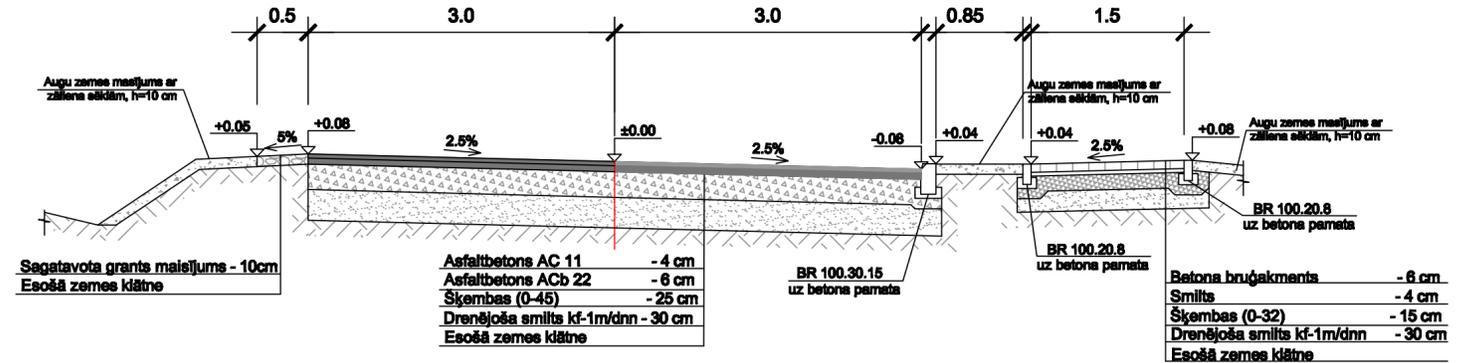

Konstrukcijas tips VIA

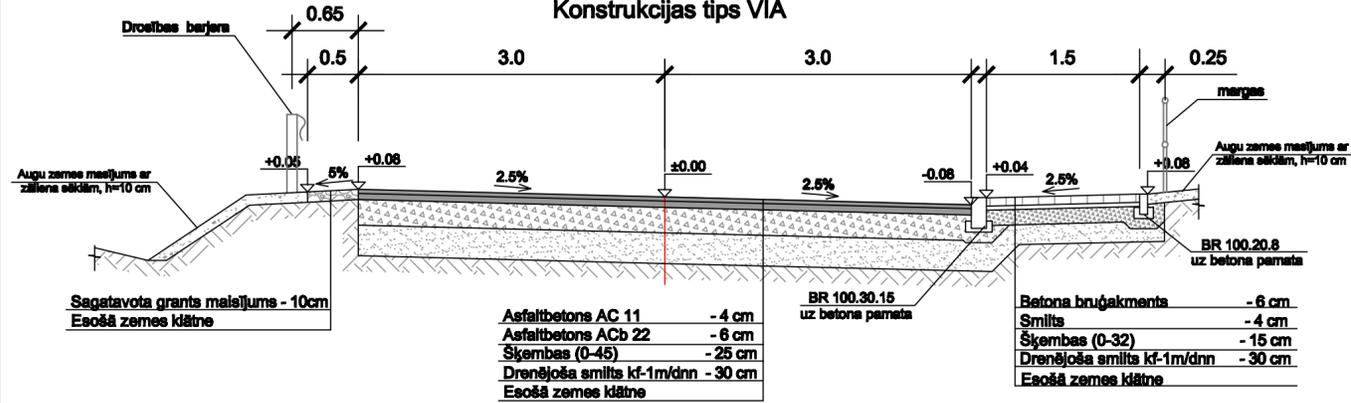

Konstrukcijas tips VIIA

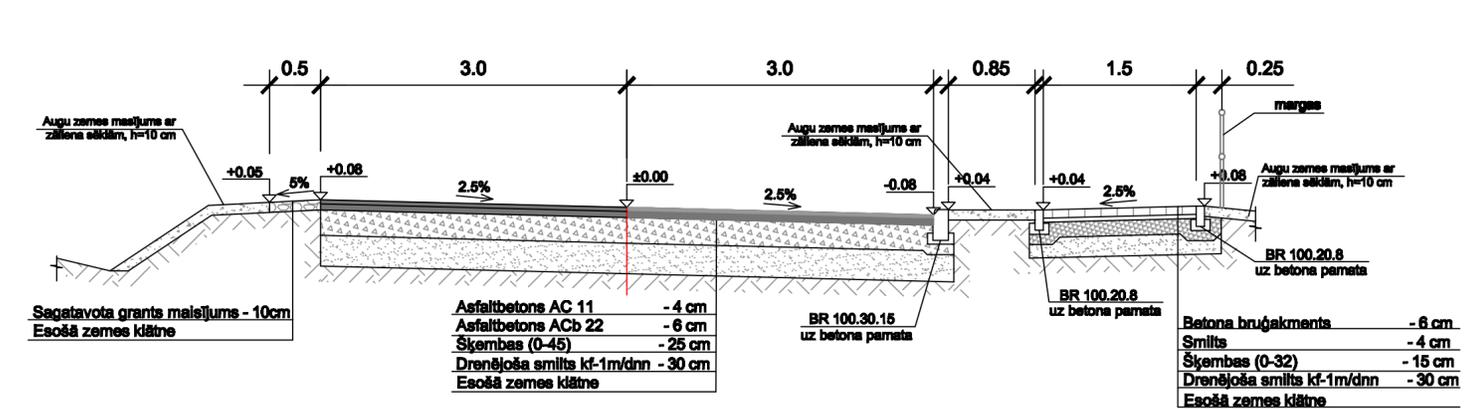

	"IK projekts" SIA Dūņu iela 8, Liepāja, LV - 3402 tel. 3489238 fax 3489234		Pasūtītājs: Madonas novada pašvaldība reģ. Nr. 90000054572 Saieta iaukums1, Madona, LV - 4801					
			Projekta Nr.: C09/09					
Paraksts Datums			Daugavas ielas rekonstrukcija Madonā					
Būvprojekta vadītāja Projektēja	I.Mežole-Unte I.Mežole-Unte	08.09 08.09	Konstruktīvas tipi VI, VII, VIA, VIIA		Stadija TP	Reģistrācija 11	Lapa 1/1	Marka GT
Mērogs 1:50								