



Konstrukcijas tips IV

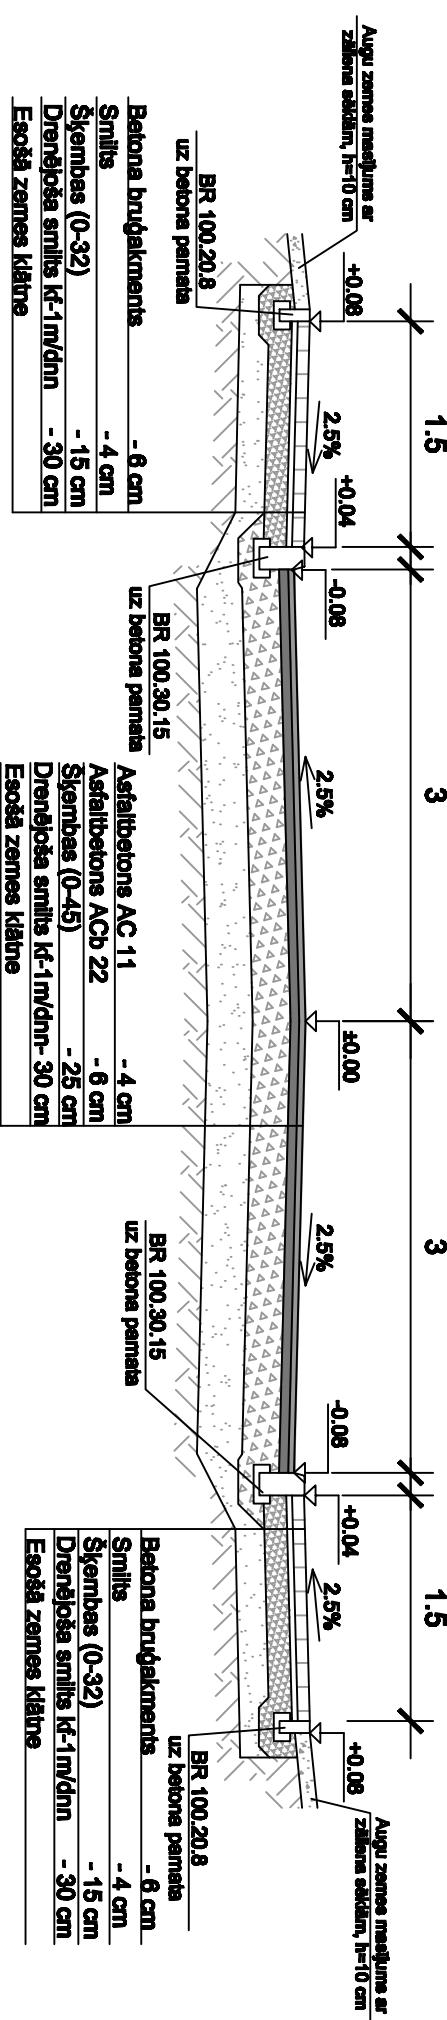

Konstrukcijas tips V

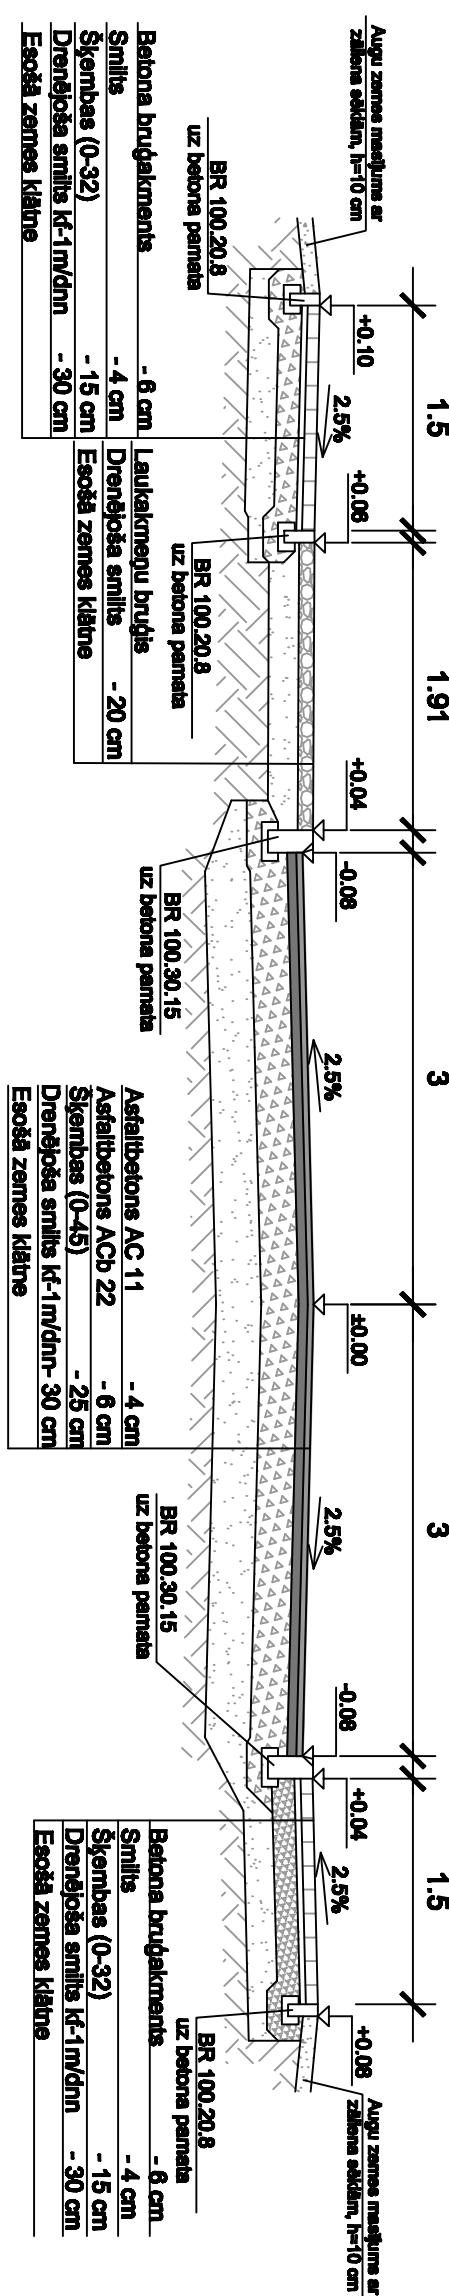

"IK projekts" SIA Dūņu iela 8, Liepāja, LV - 3402	Pasūtītājs: reģ. Nr. 9000054572 Saieta laukums 1, Madona, LV - 4801
I.Mežole-Unite tel. 3489238 fax 3489234	Projekta Nr.: C09/09

Daugavas ielas rekonstrukcija Madonā

Būvprojekta	Paraksts	Datums	Daugavas ielas rekonstrukcija Madonā				
Vadītāja		08.09	Stadija	Rasējums	Lape	Marka	
Projektēja	I.Mežole-Unite	08.09	Konstrukcijas tīpi IV un V	TP	10	1/1	GT