



LIETUS KANALIZĀCIJAS K2 GARENPROFILS

Mv 1:100
Mh 1:500

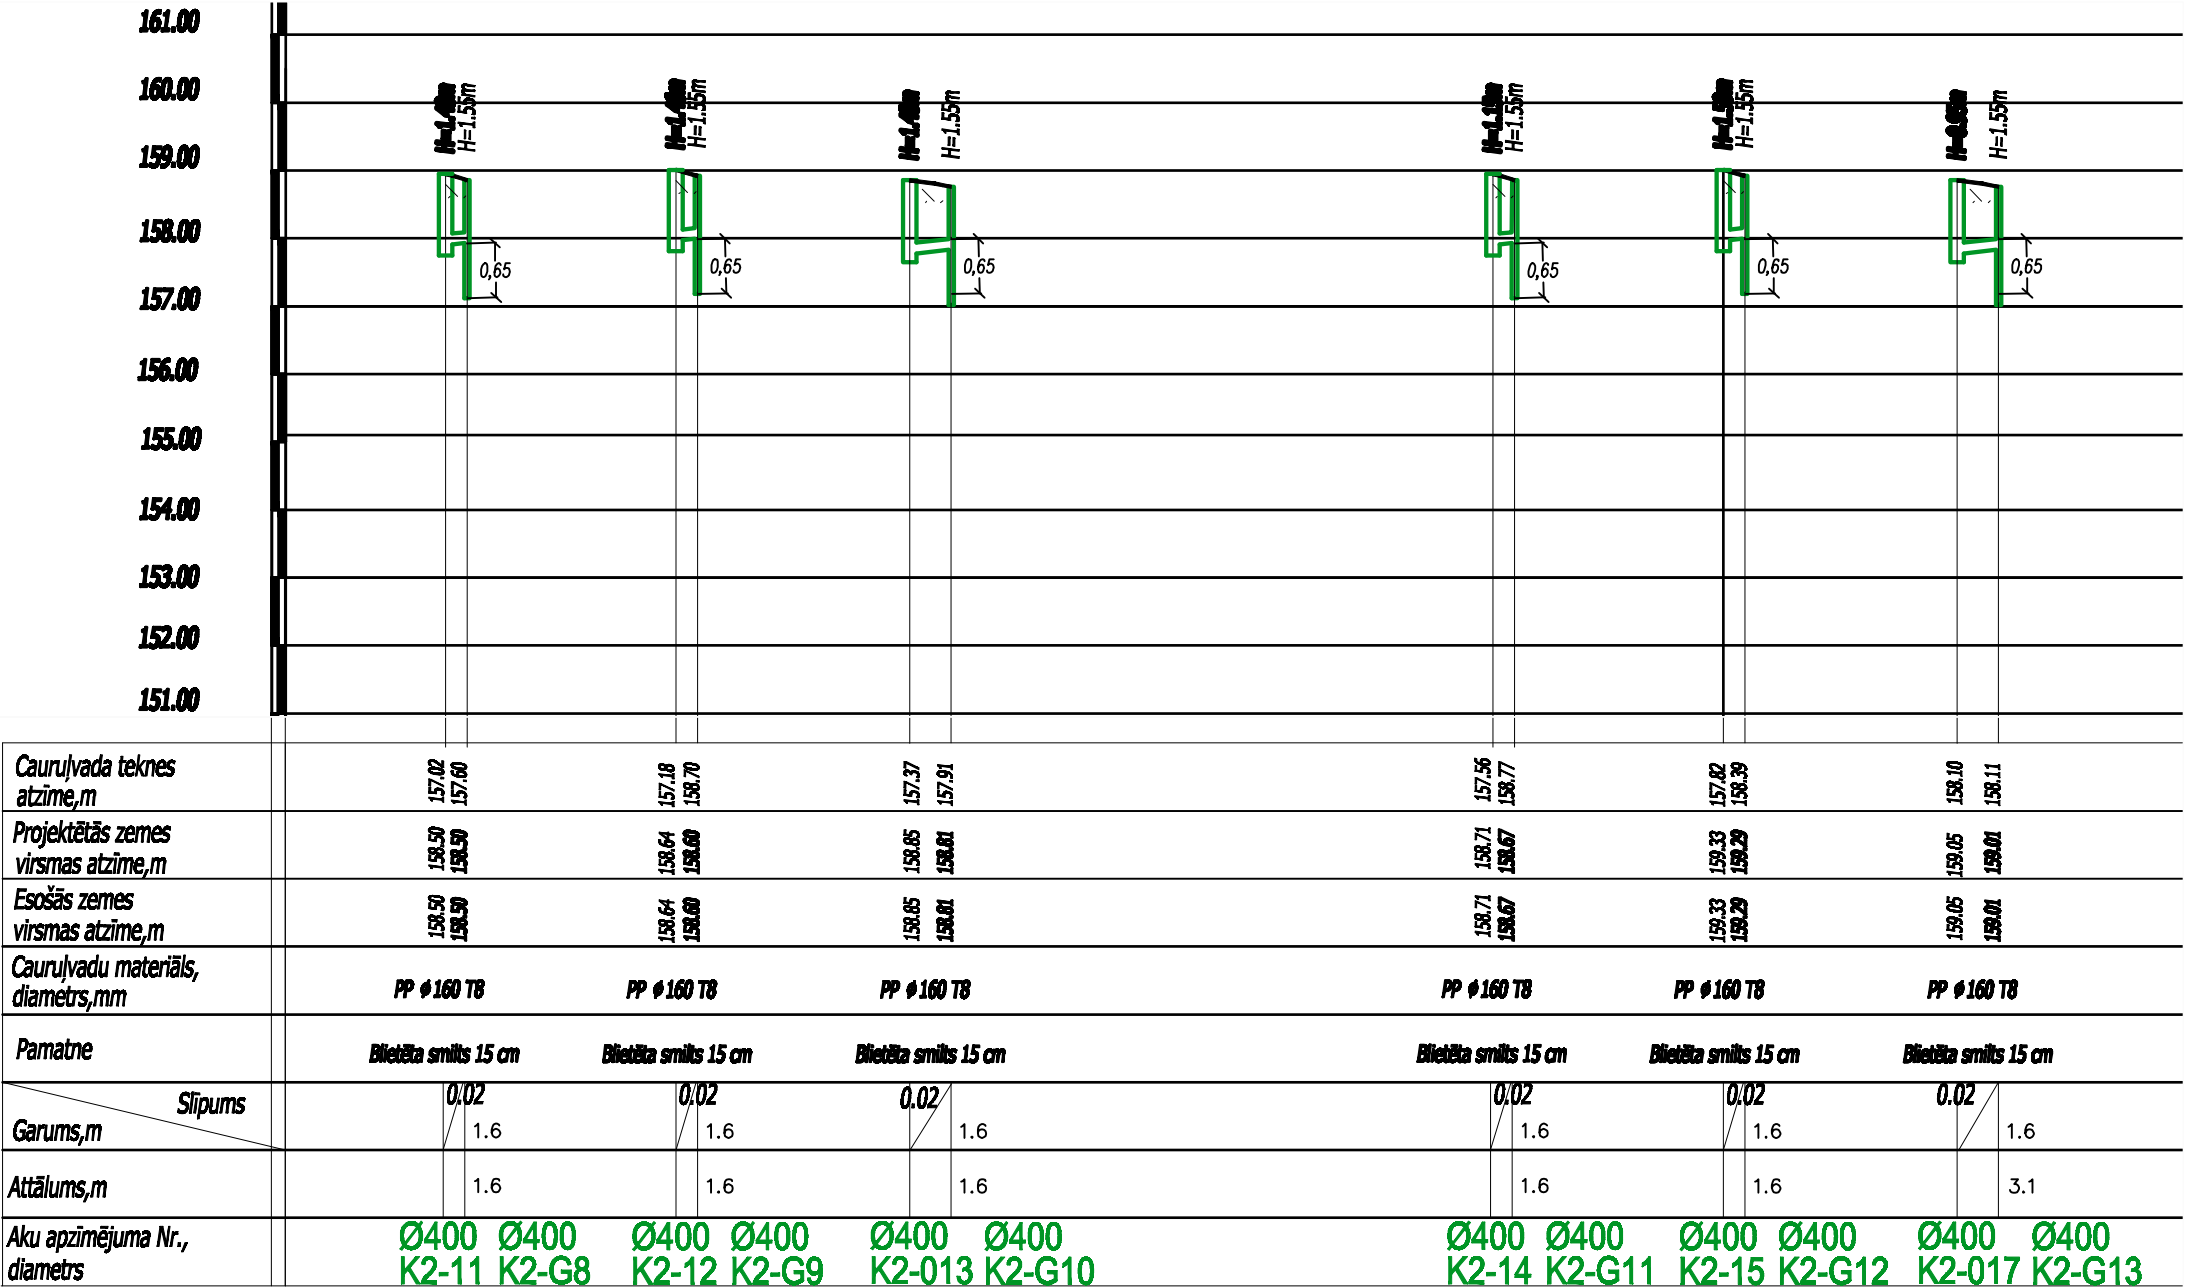

Piezīmes:

- 1. PLĀNU AR PROJEKTĒTO LIETUS KANALIZĀCIJAS TRASI SKATĪT RASĒJUMĀ UKT-2 un UKT-3
- 2. ESOŠO ELEKTRO UN SAKARU KABEĻU JEBŪVES DZIĻUMS PIENĒMTS 0,7 M
- 3. DOTAS ABSOLŪTĀS AUGSTUMA ATZĪMES
- 4. KOMUNIKĀCIJU APZĪMĒJUMUS SKATĪT UKT-1 LAPĀ
- 5. 3.20* ATZĪMI PRECIZĒT BŪVNIECĪBAS LAUKĀ

		"IK projekts" SIA Dūgu iela 8, Liepāja, LV - 3402 tel. 3489238 fax 3489234		Pasūtītājs:		Madonas pilsētas dome reģ. Nr. 9000005472 Saieta laukums1,Madona, LV - 4801					
				Projekta Nr.:		C09/09					
		Paraksts	Datums	Daugavas ielas rekonstrukcija Madonā							
Būvprojekta vadītāja	I.Grīnfelde		09.09	LIETUS KANALIZĀCIJAS K2 GARENPROFILS				Stadija	Rasējums	Lapa	Marka
Projektēja	I.Grīnfelde		09.09					TP		8	UKT
				Mērogs 1:500							