



Griezums

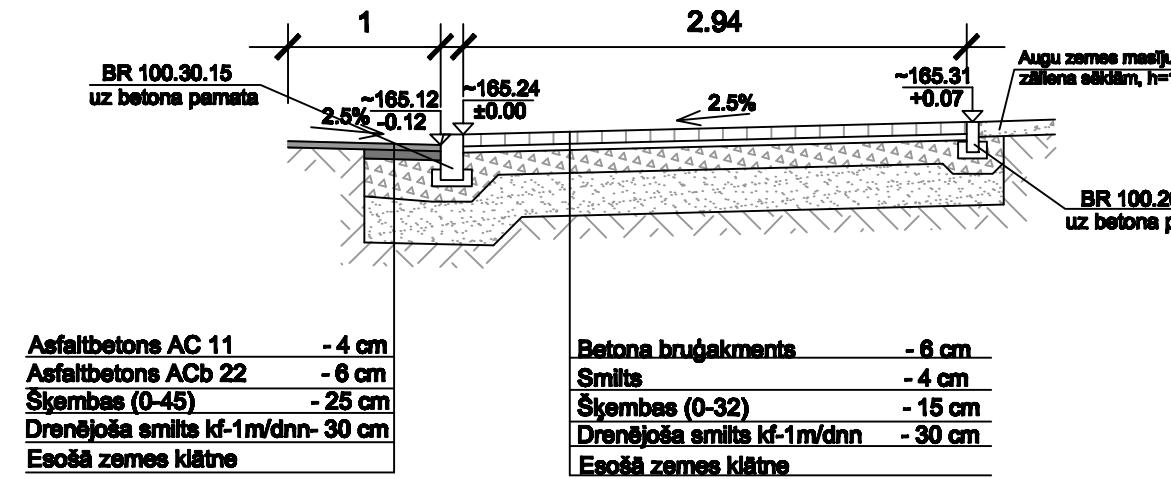


Griezums B
Pk 0+06.0

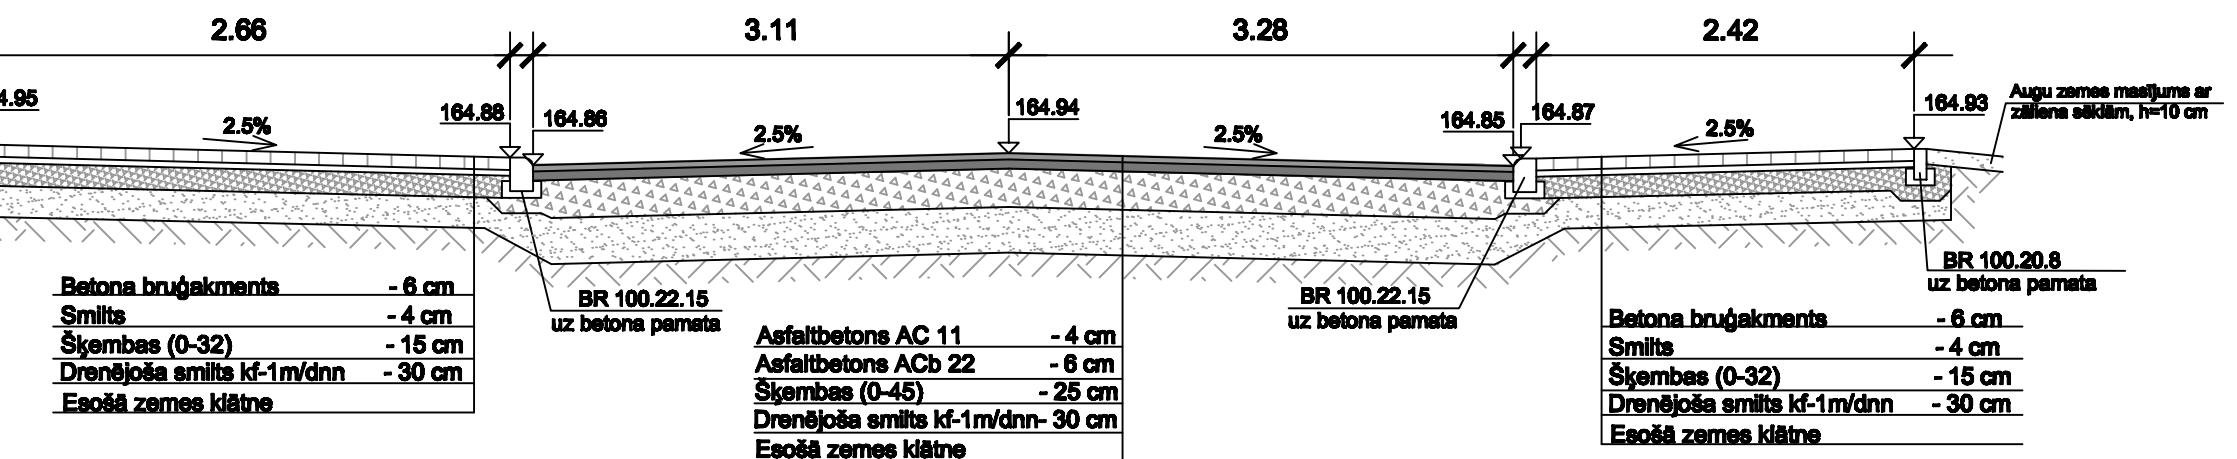

Apzīmējumi:

- **apmale BR 100.20.8**
 - **apmale BR 100.30.15**
 - **apmale BR 100.30/22.15**
 - **apmale BR 100.22.15**

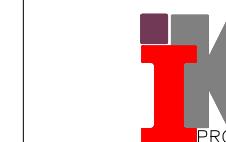

"IK projekts" S.
Dūņu iela 8,
Liepāja, LV - 34
tel. 3489238
fax 3489234

Madonas novada pašvaldība
reģ. Nr. 90000054572
Sākta Iaukums 1, Madona, LV-1801

C08/09

Paraksts **Datums** Daugavas ielas rekonstrukcija Madonā

Būvprojekta vadītāja	I.Mežole-Unte		08.09	Konstrukcijas tips I ar griezumiem Daugavas ielas pieslēgums pie Raiņa ielas	Stadija	Rasē-Jums	Lape	Marka
Projektēja	I.Mežole-Unte		08.09		TP	8	1/1	GT
					Mērogs 1:250, Mgr 1:50			

Mērogs 1:250, Mgr 1:50