


Griezums A - A

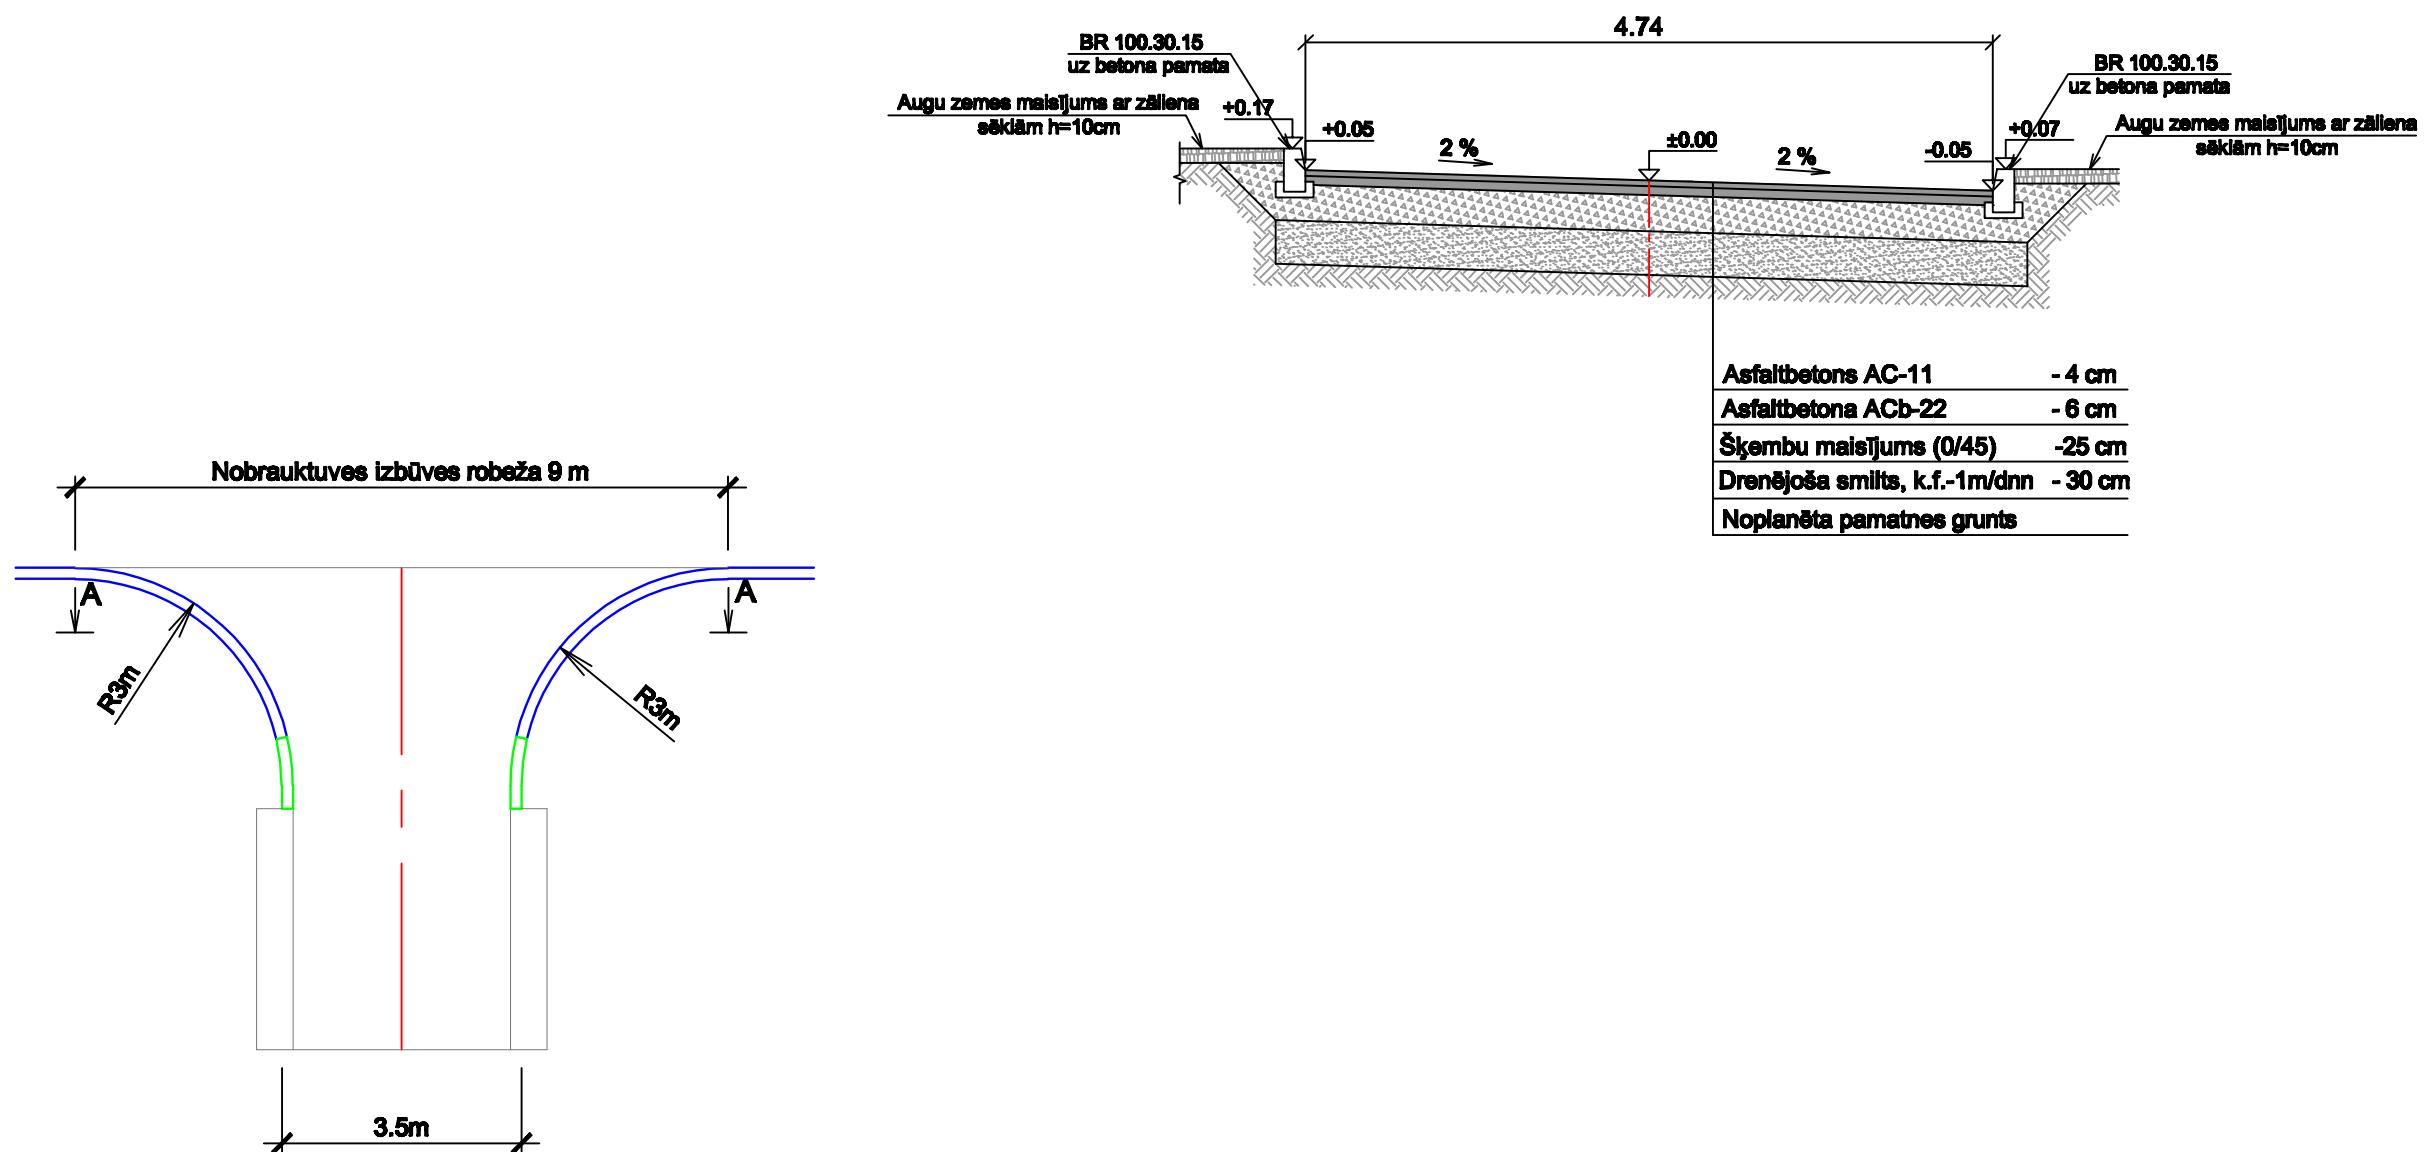

## Apzīmējumi

- apmale BR 100.20.8
  - apmale BR 100.30.15
  - apmale BR 100.30/22.15
  - apmale BR 100.22.15



"IK projekts" SIA  
Dūņu iela 8,  
Liepāja, LV - 3402  
tel. 3489238  
fax 3489234

**Madonas novada pašvaldība**  
**reģ. Nr. 90000054572**  
**Saieta laukums 1, Madona, LV - 4801**

	<b>"IK projekts" SIA</b> Dūnu iela 8, Liepāja, LV - 3402 tel. 3489238 fax 3489234		<b>Pasūtītājs:</b>	Madonas novada pašvaldība reg. Nr. 90000054572 Saleta laukums 1, Madona, LV - 4801				
			<b>Projekta Nr.:</b>	<b>C09/09</b>				
		<b>Paraksts</b>	<b>Datums</b>	Daugavas ielas rekonstrukcija Madonā				
<b>Būvprojekta vadītāja</b>	<b>I.Mežole-Unte</b>		<b>09.09</b>	Nobrauktuvēs tips II ar griezumiem	<b>Stadīja</b>	<b>Rasējums</b>	<b>Lapa</b>	<b>Marka</b>
<b>Projektēja</b>	<b>I.Mežole-Unte</b>		<b>09.09</b>		<b>TP</b>	<b>14</b>	<b>1/1</b>	<b>GT</b>
				<i>Mīros 1:100, Mēr 1:50</i>				