



# MADONAS NOVADA PAŠVALDĪBA IEPIRKUMU KOMISIJA

Reģ. Nr. 90000054572

Saieta laukums 1, Madona, Madonas novads, LV-4801  
t. 64860571, fakss 64860079, e-pasts: dome@madona.lv

Madonā

20.02.2017.  
Uz 16.02.2017.

Visiem ieinteresētajiem piegādātājiem

Par saraksti Nr.1 iepirkumā: „**Būvdarbu veikšana projektam "Sporta pakalpojumu uzlabošana Barkavas pamatskolas sporta zālē"**”, identifikācijas numurs MNP2017/3\_ELFLA.

Madonas novada pašvaldības iepirkumu komisija ieinteresēto piegādātāju sanāsmē saņēma ieinteresēto piegādātāju jautājumus un saskaņā ar Publisko iepirkumu likuma 30.panta trešo daļu sniedz atbildes:

1. Jautājums

Kāda ir sporta zāles grīdas esošā pamatne?

ATBILDE uz 1.jautājumu

Esošā grīdas pamatne ir betonēta. Esošā sporta zāles grīdas koka konstrukcija ir novietota uz brusām, kuras novietotas uz betona pamatnes.

2. Jautājums

Kādi ir paredzēti tribīņu solu stiprinājumi, ņemot vērā ka soli netiek stiprināti pie grīdas konstrukcijas?

ATBILDE uz 2.jautājumu

Tribīņu solu stiprināšana notiek atbilstoši ražotāja norādītajai tehnoloģijai.

3. Jautājums

Būvdarbu apjomos ir paredzēts, ka tiek mainītas esošās durvis, kuras no tām ir ugunsdrošās un kuras ir parastās durvis?

ATBILDE uz 3.jautājumu

Ugunsdrošās durvis EL - 30 ir galvenās durvis no skolas gaitēņa uz sporta zāli (skatīt pielikumā pievienoto precizēto AR daļu).

4. Jautājums

Kāds ir jaunās grīdas šķērsriezuma plānojums?

ATBILDE uz 4.jautājumu

Skatīt pielikumā pievienoto risinājumu “Sporta zāles grīdas griezumus”.

Komisijas priekšsēdētājs






Ā.Vilšķersts




# Sporta zāles plāns


DURVJU SPECIFIKĀCIJA			
Nr.p.k.	Apzīmējumi	Skalsis /gab./	Piezīmes
1	UD24-15	2400x1500	1 Koka, fīnērētas, gludas, apgunestrāšas EI-30 divviru durvis
2	DZ1-10kv	2110x980	1 Koka fīnērētas, gludas vienviršu durvis
3	DZ4-13	2360x1340	1 Koka fīnērētas, gludas vienviršu durvis
4	DZ0-8kv	2000x860	1 Koka fīnērētas, gludas divviršu durvis
5	DZ2-13	2170x1320	1 Koka fīnērētas, gludas divviršu durvis
6	DZ4-23	2400x2300	1 Koka fīnērētas, gludas divviršu durvis
7	DZ5-15	2460x1480	1 Koka fīnērētas, gludas divviršu durvis
8	DZ1-5-10v	2150x1000	1 Koka fīnērētas, gludas vienviršu durvis

## Apzīmējumi:

-  - Sporta zāļu parkets - Ozols b-28mm
-  - Nodilumturīgais linoļejs 32/34 klase grīdai
-  - Pakāpienu fizizāna
-  - Pakāpienu linoļeja segums
-  - Krāsli

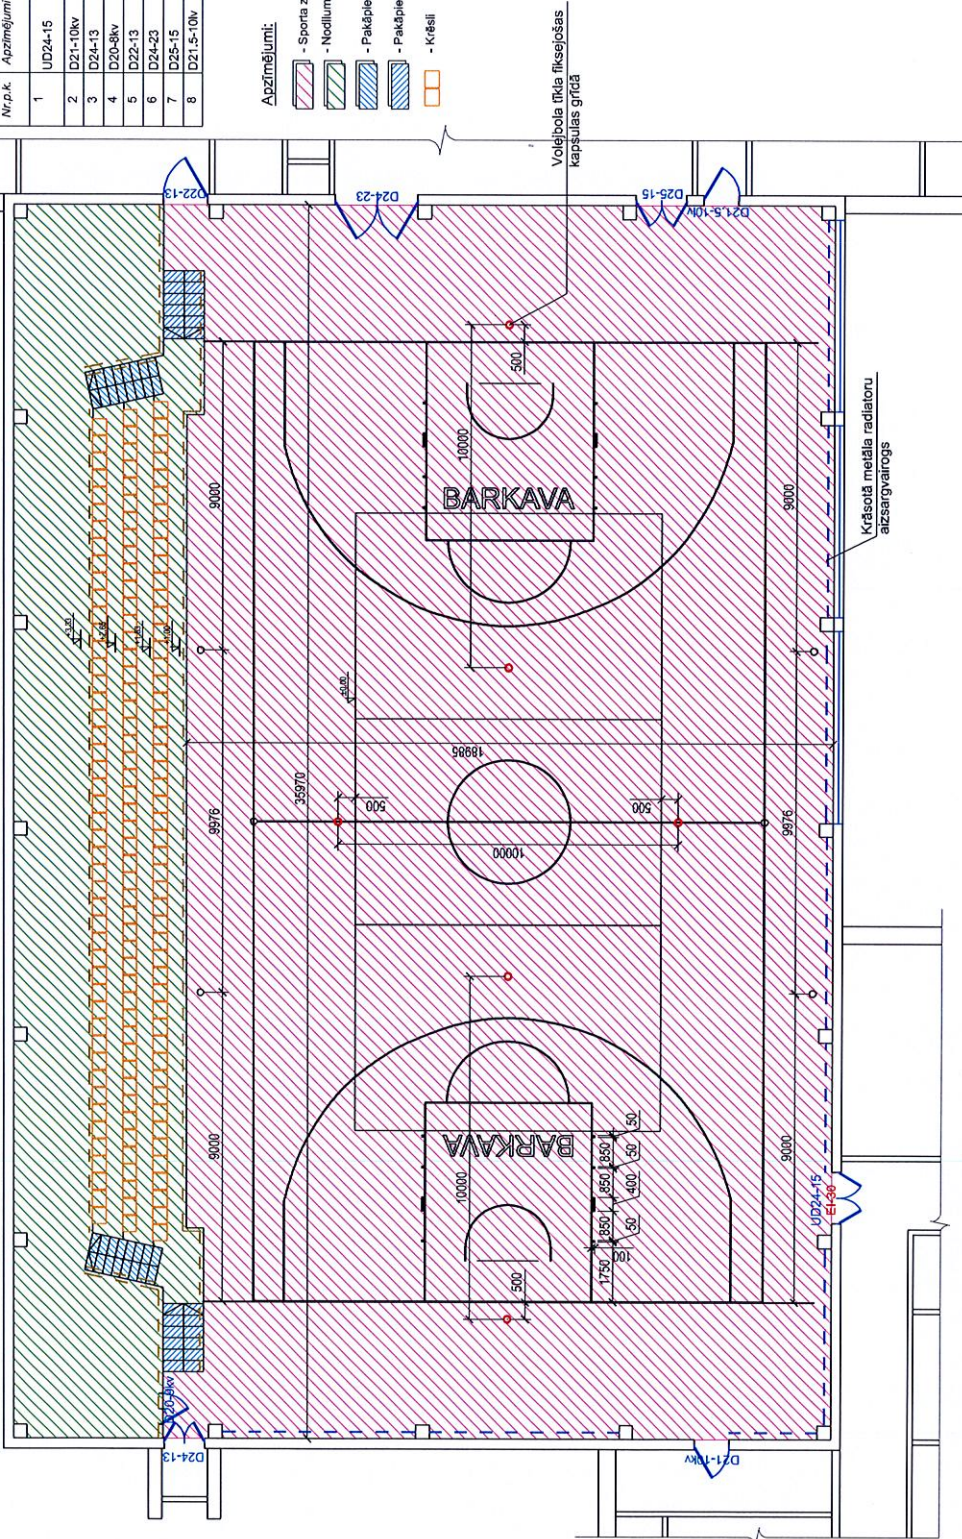

aizsargvairoga paraugs



**B&L projekti**


Reģ. Nr. 45403026924; Būvkom. Nr. 8387-R

V. Uzvārds	Paraksts	Datums
Arhitekts	J.Liepiņš	
Izstrādāja	J.Moseikova	


Pasūtītājs: Barkavas pagastā parvalde Reģ. Nr. 900005407	Pasūt. Nr. 71-2016
Adrese: Brīvības iela 9, Barkava, Barkavas pagasts, Madonas novads	Arhīva Nr. 7/1/2-2016
Projekta nosaukums: Barkavas pamatskolas sporta zāles vienkāršota atjaunošana	Stadija: VA
Adrese: Sīcoles iela 1, Barkava, Barkavas pagasts, Madonas novads	Daļa: AR
Rasījums:	Lapa: AR-01
Sporta zāles plāns	Mērogs: M 1:150



Sponta zāles grīdas griezumums  
(Skolas iela-1, Baulcava)

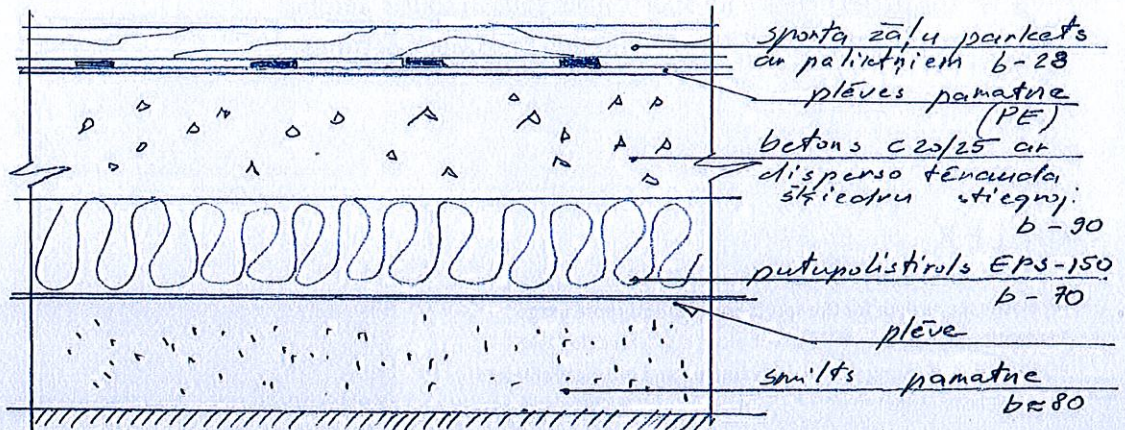

Sīkāku detalizāciju skatīt pastāvīguma  
rakstā un darbu apjomus.

 /P. Broks/