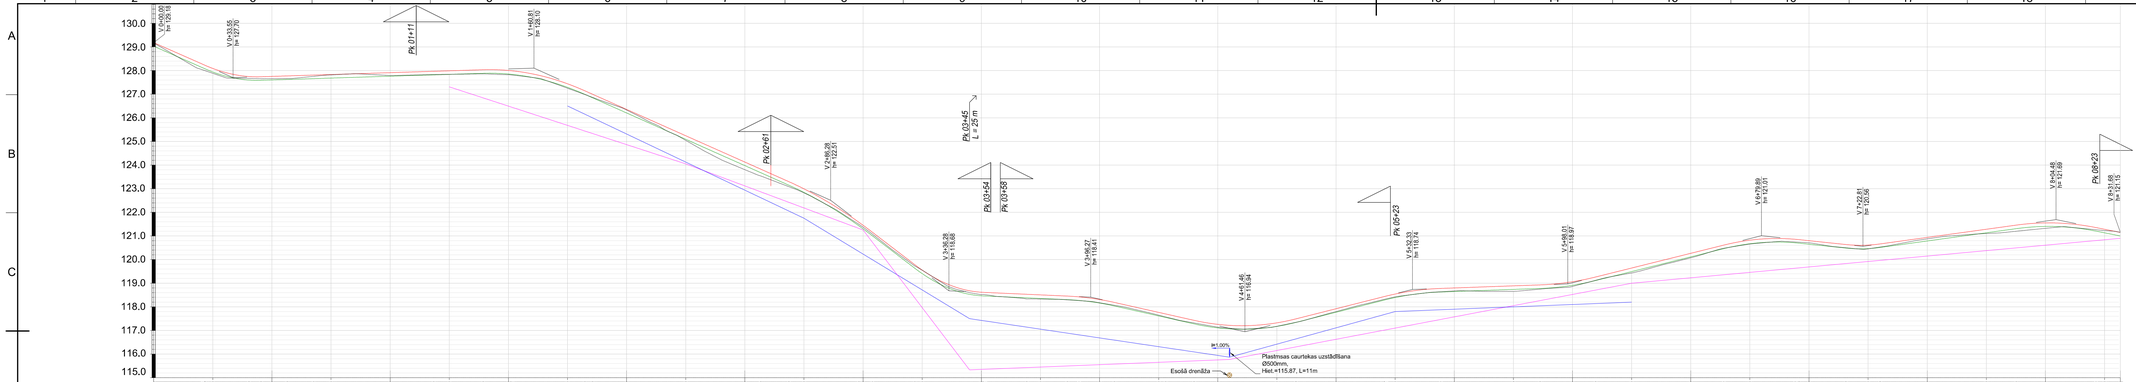

B		
A		
KODS	IZMAIŅAS	IZM. IZDARĪJA
	DARBA RASĒJUMS BŪVNIECĪBAI	
	IEPRIEKŠĒJS MATERIĀLS APSTIPRINĀŠANAI	

RASĒJUMĀ AR ROKU VEIKTAS IZMAIŅAS IR SPĒKĀ, JA APLIECINĀTAS AR BŪVPROJEKTA VADĪTĀJA PARAKSTU.

PROJEKTĒTĀJS:
SIA "GLOBAL PROJECT", BIEŠU IELA 5-2, RĪGA, LV-1004
Tālrunis; +371 26134910, e-pasts: info@globalproject.lv

PASŪTĪTĀJS:
MADONAS NOVADA PAŠVALDĪBA

PASŪT.NR
2.4.6./31-16

BŪVOBJEKTS:
AUTOCEĻA KRAMPĀNI - SĪMAŠAS (NO 0.00 KM LĪDZ 0.83 KM) DZELZAVAS PAGASTĀ, MADONAS NOVADĀ PĀRBŪVE

FAILA NOS.
Krampani - Simasas.dwg

ARHĪVA NR.
2.4.6./31-16

BŪVE:
AUTOCEĻŠ KRAMPĀNI - SĪMAŠAS (NO 0.00 KM LĪDZ 0.83 KM)

DATUMS
06.09.2016.

RASĒJ. NOSAUKUMS
GARENPROFILS

STADIJA
TP

MĒROGS
Mh 1:1 000
Mv 1:100

BŪVPROJ. DAĻ. VAD.:	H. RUTKOVSKIS		06.09.2016.	DAĻA	RAS.NR. Nr.
IZSTRĀDĀJA:	H. RUTKOVSKIS		06.09.2016.	TS-2	1/1