


Pirmā stāva plāns

TELPU EKSPLIKĀCIJA		
Nr.p.k.	Telpas nosaukums	Telpas platība, m ²
1	Vējtveris	2.10
2	Halle	61.40
3	Invalīdu WC	3.70
4	Paļīgelpa	1.00
5	Gaitenis	19.40
6	Telpa	4.20
7	Paļīgelpa	17.00
8	Skatuve	63.60
9	Zāle	121.00
10	Operātoru telpa	14.30
11	Paļīgelpa	3.60
12	Paļīgelpa	6.20
13	Dušanas telpa	1.70
14	Priekštelpa	1.10
15	Tuālete	5.50
16	Priekštelpa	2.10
17	Tuālete	8.50
18	Vējtveris	1.70
19	Paļīgelpa	0.60
20	Kāpņu telpa	5.10
21	Gaitenis	2.40
22	Telpa	41.50
23	Gaitenis	6.60
24	Noliktava	7.40
25	Kafetārnīca	26.80
26	Katlu telpa	10.60
Kopā:		437,10

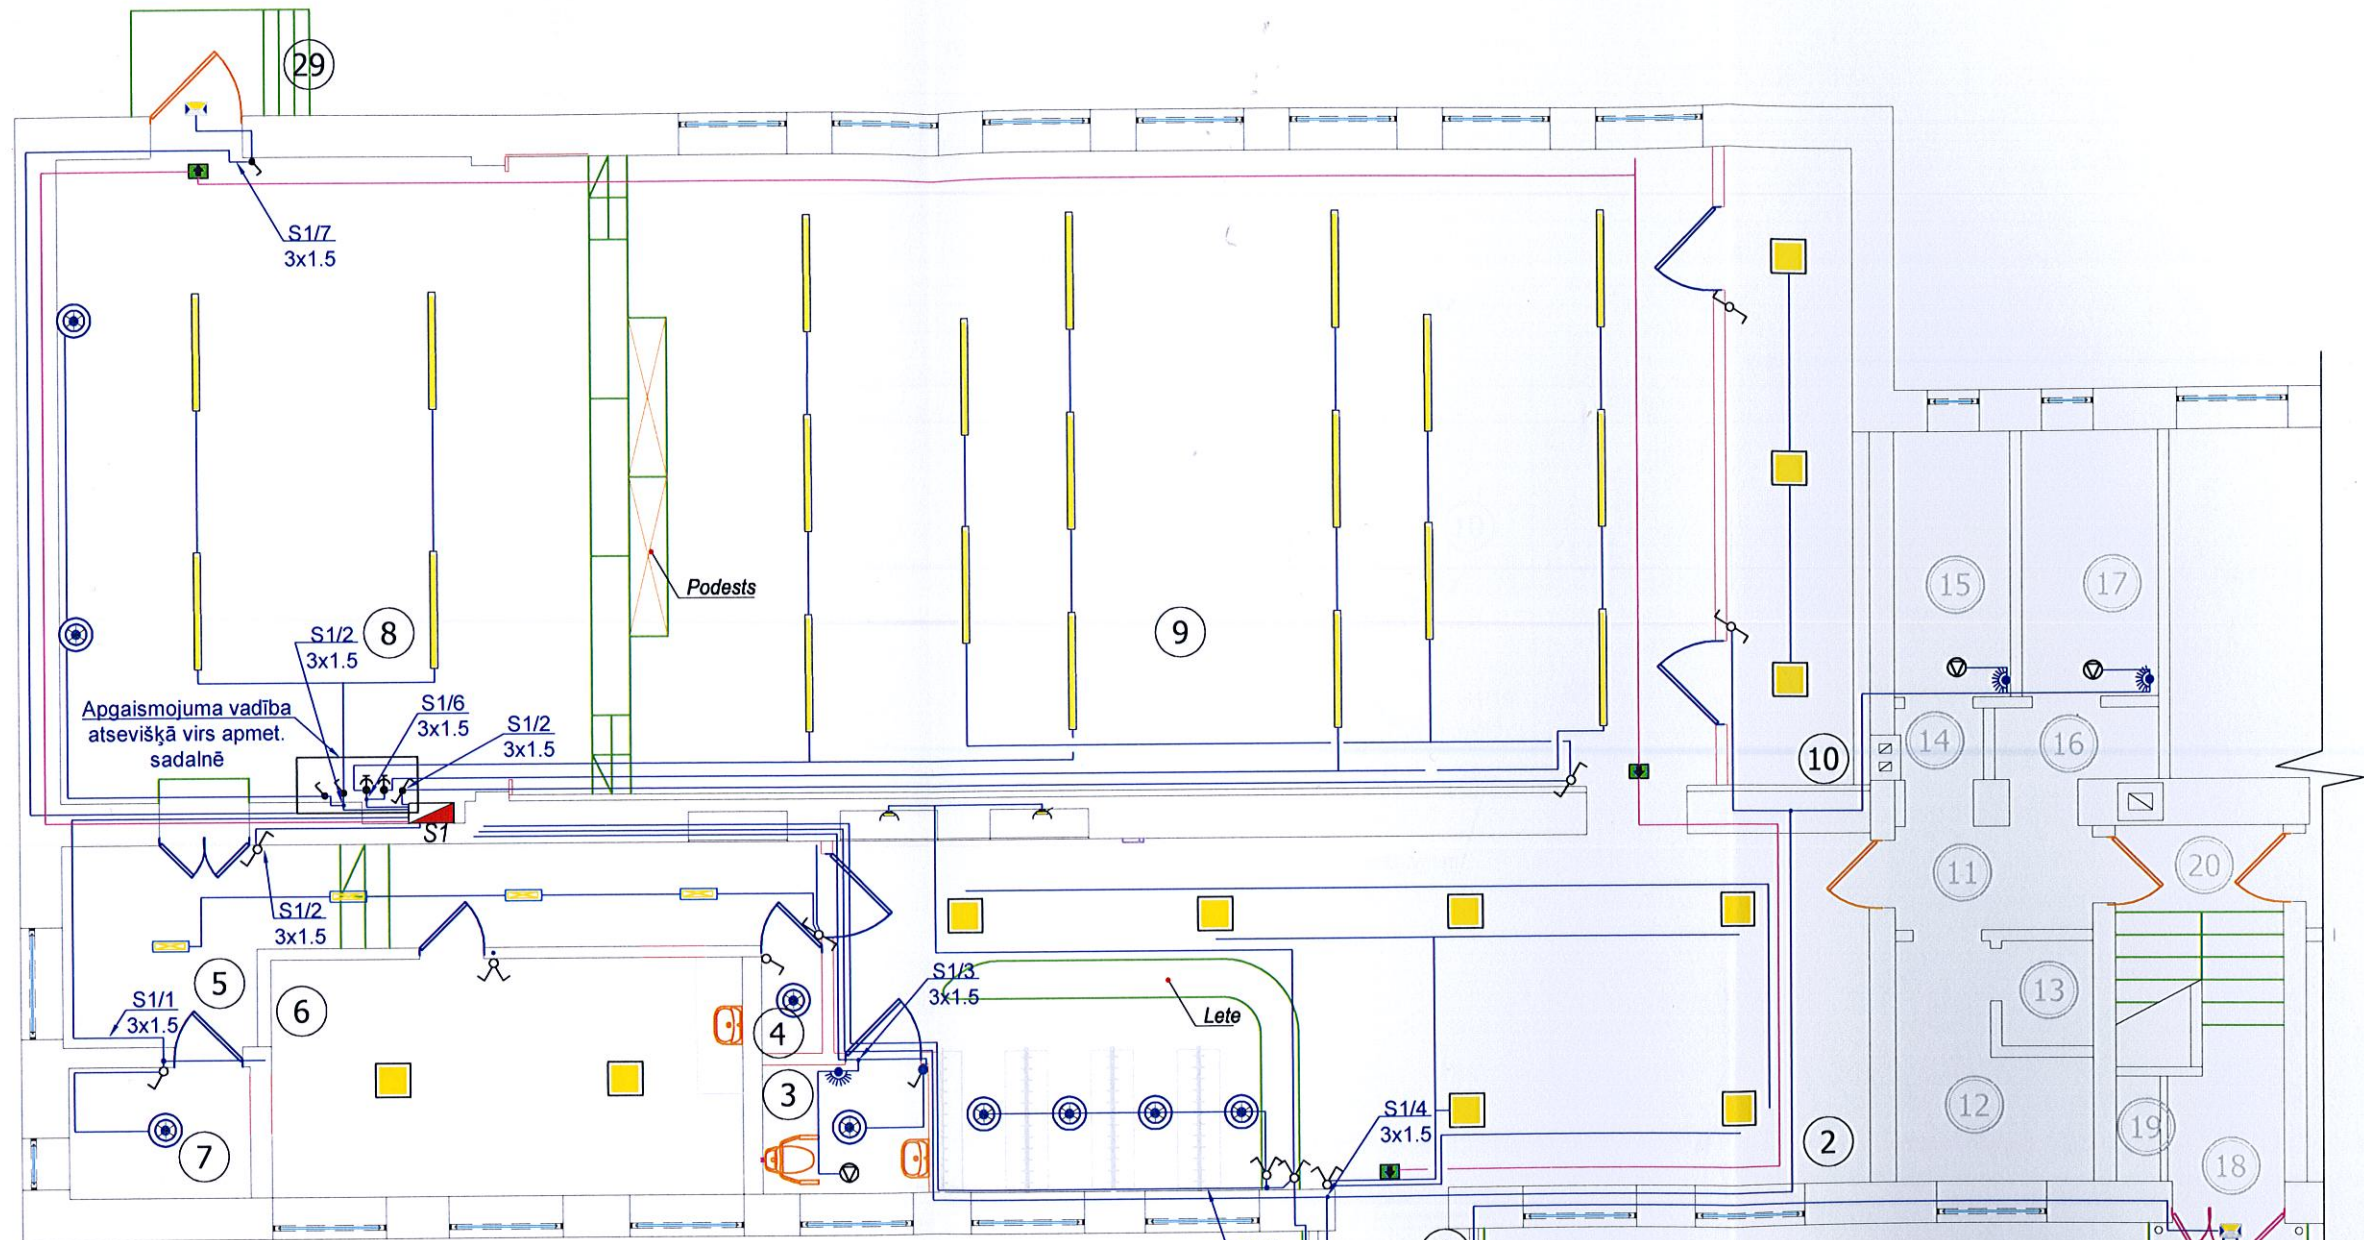

Pieņemtie apzīmējumi

- LED panelis gaismeklis 600x600 36W 2880lm, 230V pie griestiem
- LED panelis gaismeklis 300x600 18W 1440lm, 230V pie griestiem
- LED panelis gaismeklis 15W 1200lm, 230V pie griestiem
- S6000 BIS LED 1545.LED840 6100LM 62W ANODA EVG, DIMĒJAMS, iebūvējams.
- LED prožektors 20W 230V pie sienas. IP65.
- LED prožektors 20W 230V pie sienas ar kustības sensoru. IP65.
- Evakuācijas IZEJA gaismeklis 8W, aktīvs, pie sienas, 3h
- Vientaustiņa slēdzis IP 44 z/apm.
- Vientaustiņa slēdzis IP 20 z/apm.
- Pārslēdzis IP 20 z/apm.
- Divtaustiņa slēdzis IP 20 z/apm.
- Vientaustiņa slēdzis IP 44 virs apm.
- Pārslēdzis IP 44 virs apm.
- Slēdzis-dimmers IP 20 virsapm.
- LED gaismeklis 10W 230V IP 20 pie sienas, h=precizēt pie izbūves
- S1/1 / 3x1.5 No sadales/grupa El. kabelis
- S1 Projektējamā El. sadalne
- S2 Esošā el. sadalne
- Sadzīves ventilators 100W, 230 V IP44 caur klātbūtnes sensoru
- Klātbūtnes sensors 230V 2000W, IR Quattro HD

	SIA "C PROJEKTI" Ziedu iela 4, Madona Tāl: 29455017			Būvprojekta nosaukums: Ļaudonas kultūras nama vienkāršota atjaunošana un fasādes vienkāršota atjaunošana			Stadija	EL
	Vārds, uzvārds	Paraksts	Datums	Rasējuma nosaukums vai saturs: APGAISMOJUMA TĪKLA PLĀNS		Rasējuma	Marka	EL
Būvpr.d.vad.	D.Lamberts		03.05.2017.			Numurs	2	
Izstrādāja	D.Lamberts		03.05.2017.			Mērogs	1:100	
						Pasūtījuma Nr. 05/2017/09		
						Arhīva Nr. CP-2017/06/10		