






Stalidzāni, Barkavas pagasts, Madonas novads  
notekūdeņu aglomerācijas robeža

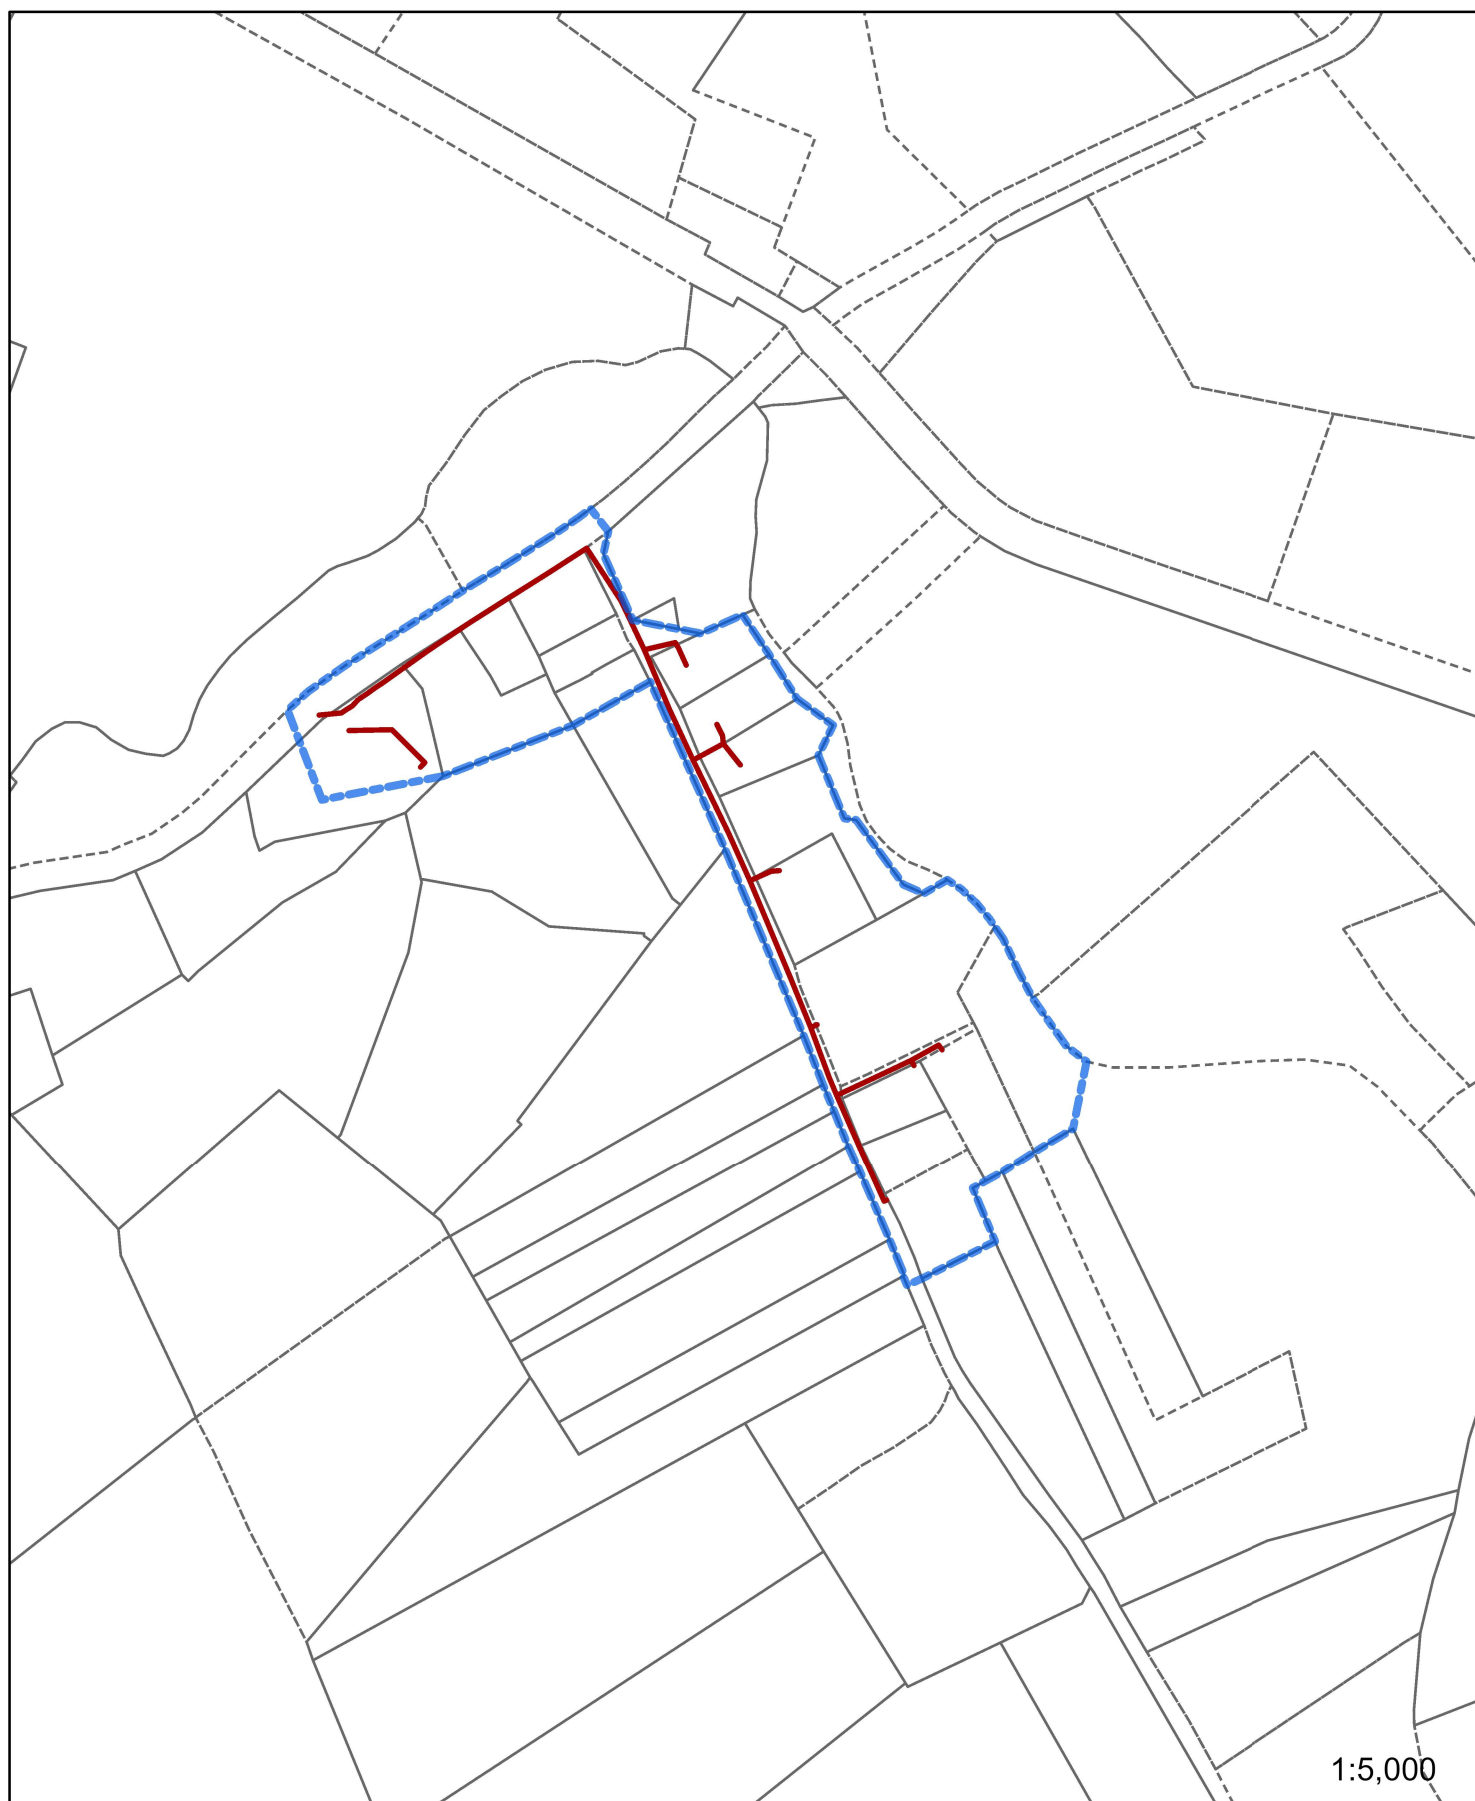

1:5,000

**Apzīmējumi**

-  Notekūdeņu aglomerācijas robeža
-  Esoša sadzīves kanalizācija
-  Esošs kanalizācijas spiedvads
-  Zemes vienības robeža