


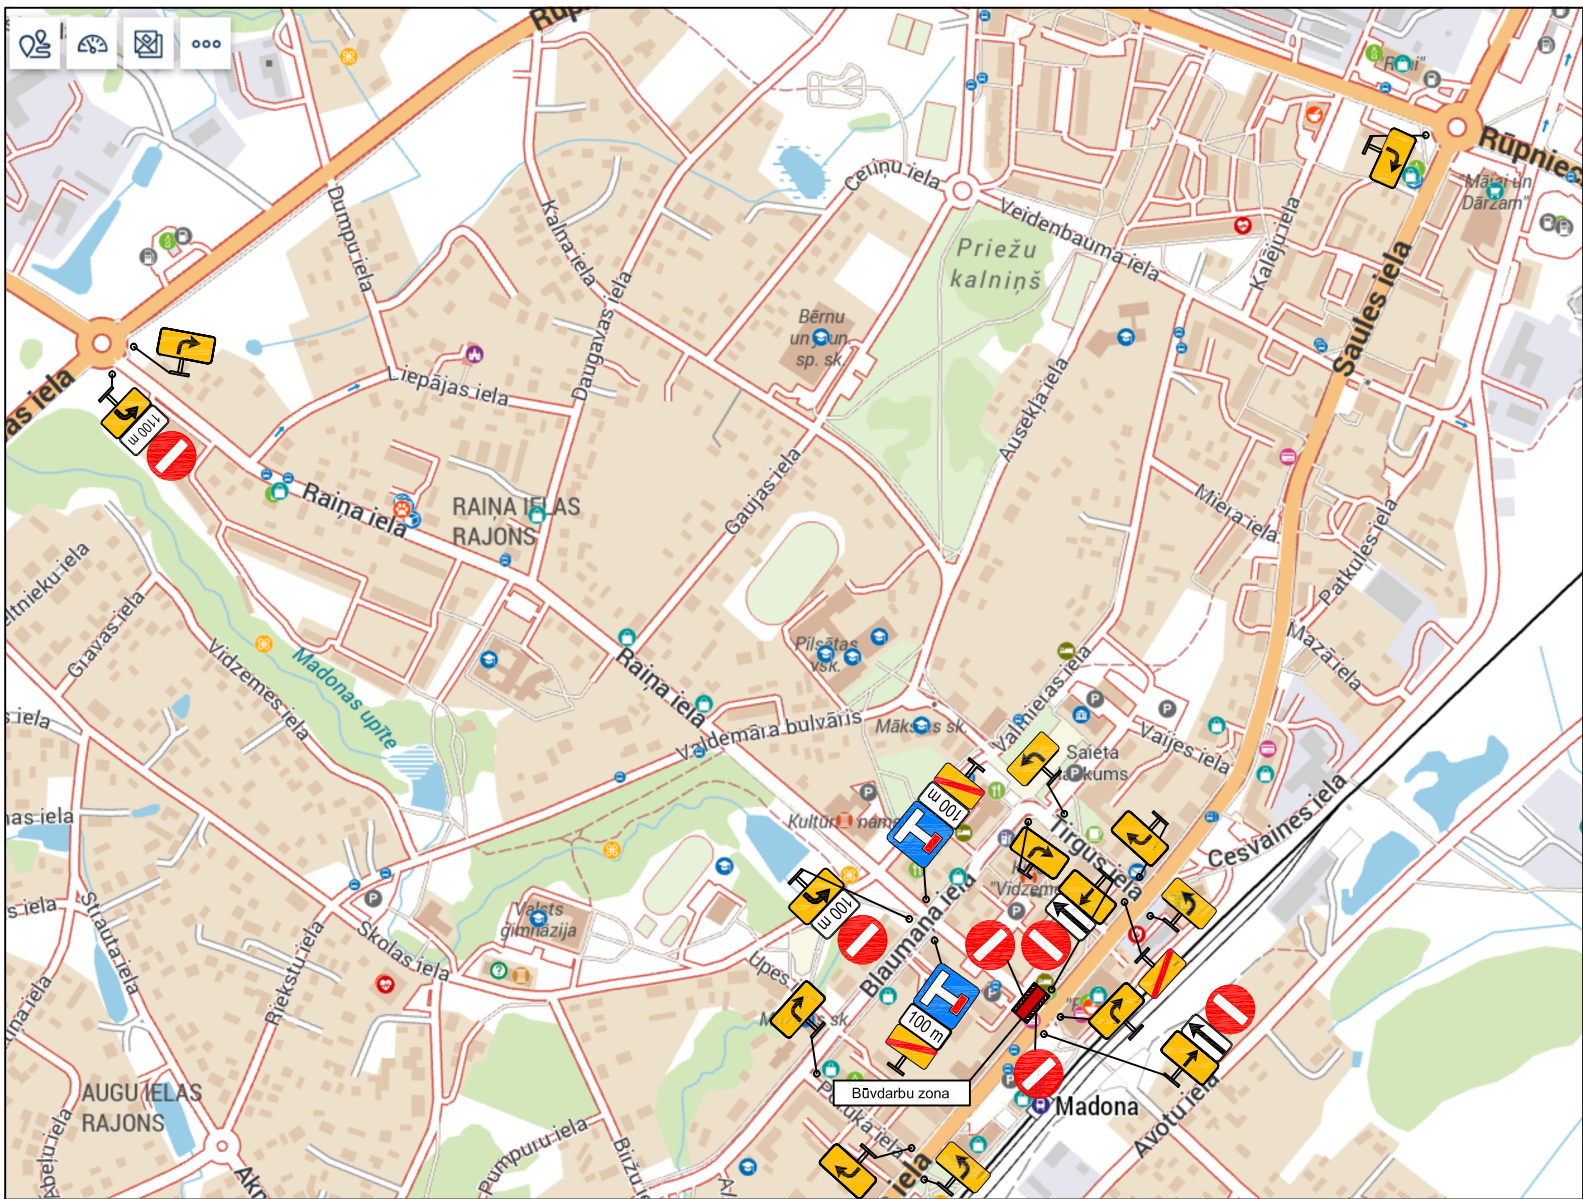

PIEZĪMES:

- 1. Materiālu specifikācijas un izbūve atbilstoši - "Ceļu specifikācijas 2023".
- 2. Ceļa zīmes saskaņā ar LVS 77.
- 3. Ceļa zīmēm paredzēta 1. zīmes izmēru grupa.
- 4. Ceļa zīmēm paredzētas 1. klases gaismu atstarojošas virsmas.
- 5. Pagaidu satiksmes ierobežojumu darbība spēkā no 24.11.2025 līdz 07.12.2025

Madonas novada pašvaldība			Objekts: Raina iela, Madona, Madonas nov.	Lapa	1
V. Uzvārds	Paraksts	Datums			
Izstrādāja	E.Kitovs	03.11.2025.	Rasējums: Satiksmes organizācijas izmaiņas	Lapu skaits	1
Apstiprināja	U.Fjodorovs				
Rasējuma Nr.	MĒROGS				
CD-1					