


Paskaidrojumi:

Shēmā paredzēts uzstādīt aizlieguma zīmes uz rekonstruējamā ceļa un krustojumos ar pieviedceļiem. Ceļa zīmes tiek izliktas atbilstoši apstiprinātai shēmai. Būvdarbu laikā tiks nodrošināta piekļuve īpašnieku īpašumiem.

Shēmā nav norādītās priekšrocības, aizlieguma un rīkojuma esošās ceļa zīmes, kuras nekādā veidā neietekmē satiksmes organizācijas shēmā norādīto ceļazīmju kustību ierobežojumus.

Saskaņojumi:

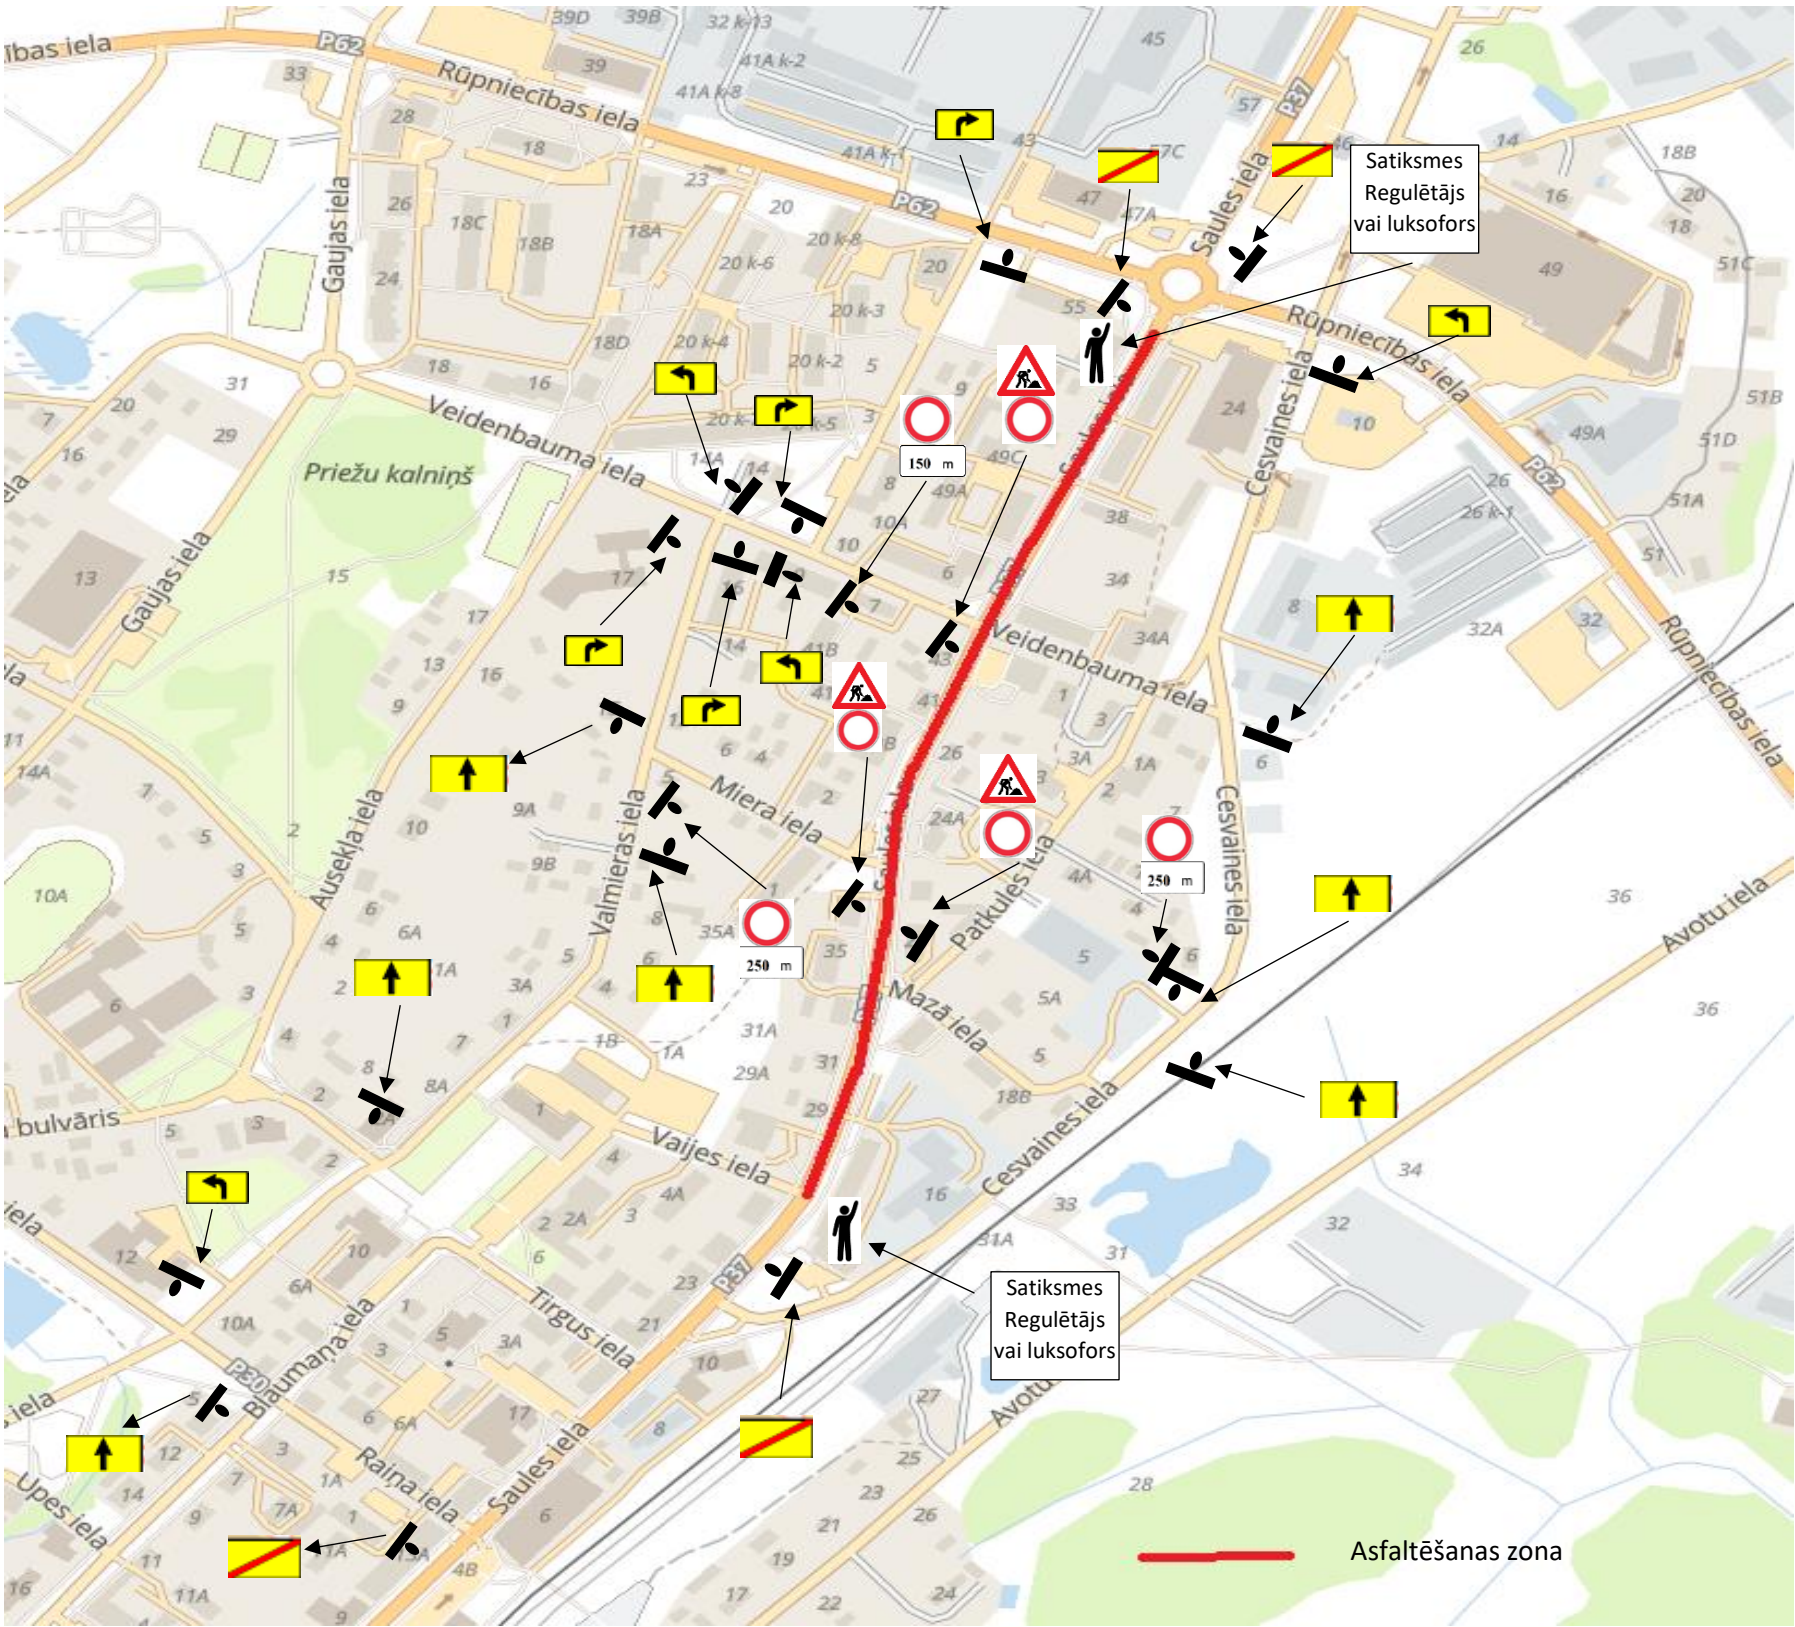

Paredzētie darbi – Inženierkomunikāciju aku līmeņošana, jauna asfaltbetona seguma izbūve

Ceļa aprīkojumu uzstādīt atbilstoši LVS 77 “Ceļa zīmes” un MK noteikumu Nr.421 “Noteikumi par darba vietu aprīkošanu uz ceļiem” prasībām.

Darbu veicējam ir tiesības regulēt satiksmi darbu veikšanas laikā, ja rodas neparedzēti apstākļi, kurus ar darba vietas aprīkojuma shēmā esošajiem tehniskajiem līdzekļiem nav iespējams nekavējoties novērst.

Ceļa zīmes tiek izliktas atbilstoši apstiprinātai shēmai. Satiksmes organizācijas shēmai papildus tiks izmantota darba vietas aprīkojuma shēma asfaltēšanas darbiem NR.3

Būvobjekta nosaukums: “Seguma atjaunošana Saulis ielai Madonā, Madonas novads”

Pasūtītājs: Madonas novada pašvaldība

Būvuzņēmējs: SIA “OŠUKALNS”, Reģ. Nr. 45403003353

Shēmā izmantotās zīmes (kartogrāfiskais materiāls no www.balticmaps.eu)

Darbu izpildes termiņš:

no 2026. gada 28. septembra
līdz 2026. gada 12. oktobrim


 SIA “OŠUKALNS” Reģ. Nr.: 45403003353 Bebri iela 104a, Jēkabpils, LV-5201 Tālr.: 65237711 Fakss: 65237710 e-pasts: info@osukalns.lv			Satiksmes organizācijas shēma (Asfaltēšanas darbiem 1.posms)			
			Objekta nosaukums:	STADIJA		MĒROGS
						nav
ATBILDĪGAIS BŪVDARBU VADĪTĀJS			“Seguma atjaunošana Saulis ielai Madonā, Madonas novads”	Lapa: 1		Lapu skaits: 3
Reinis Rūrāns	29389094					
			Rasējums:			
ATBILDĪGAIS PAR SATIKSMES ORGANIZĀCIJU						
Reinis Rūrāns	29389094		Darba vietas aprīkojuma shēma asfaltēšanas darbiem Nr. 1			

Paskaidrojumi:

Shēmā paredzēts uzstādīt aizlieguma zīmes uz rekonstruējamā ceļa un krustojumos ar pievedceļiem. Ceļa zīmes tiek izliktas atbilstoši apstiprinātai shēmai. Būvdarbu laikā tiks nodrošināta piekļuve īpašnieku īpašumiem.

Shēmā nav norādītās priekšrocības, aizlieguma un rīkojuma esošās ceļa zīmes, kuras nekādā veidā neietekmē satiksmes organizācijas shēmā norādīto ceļazīmju kustību ierobežojumus.

Saskaņojumi:

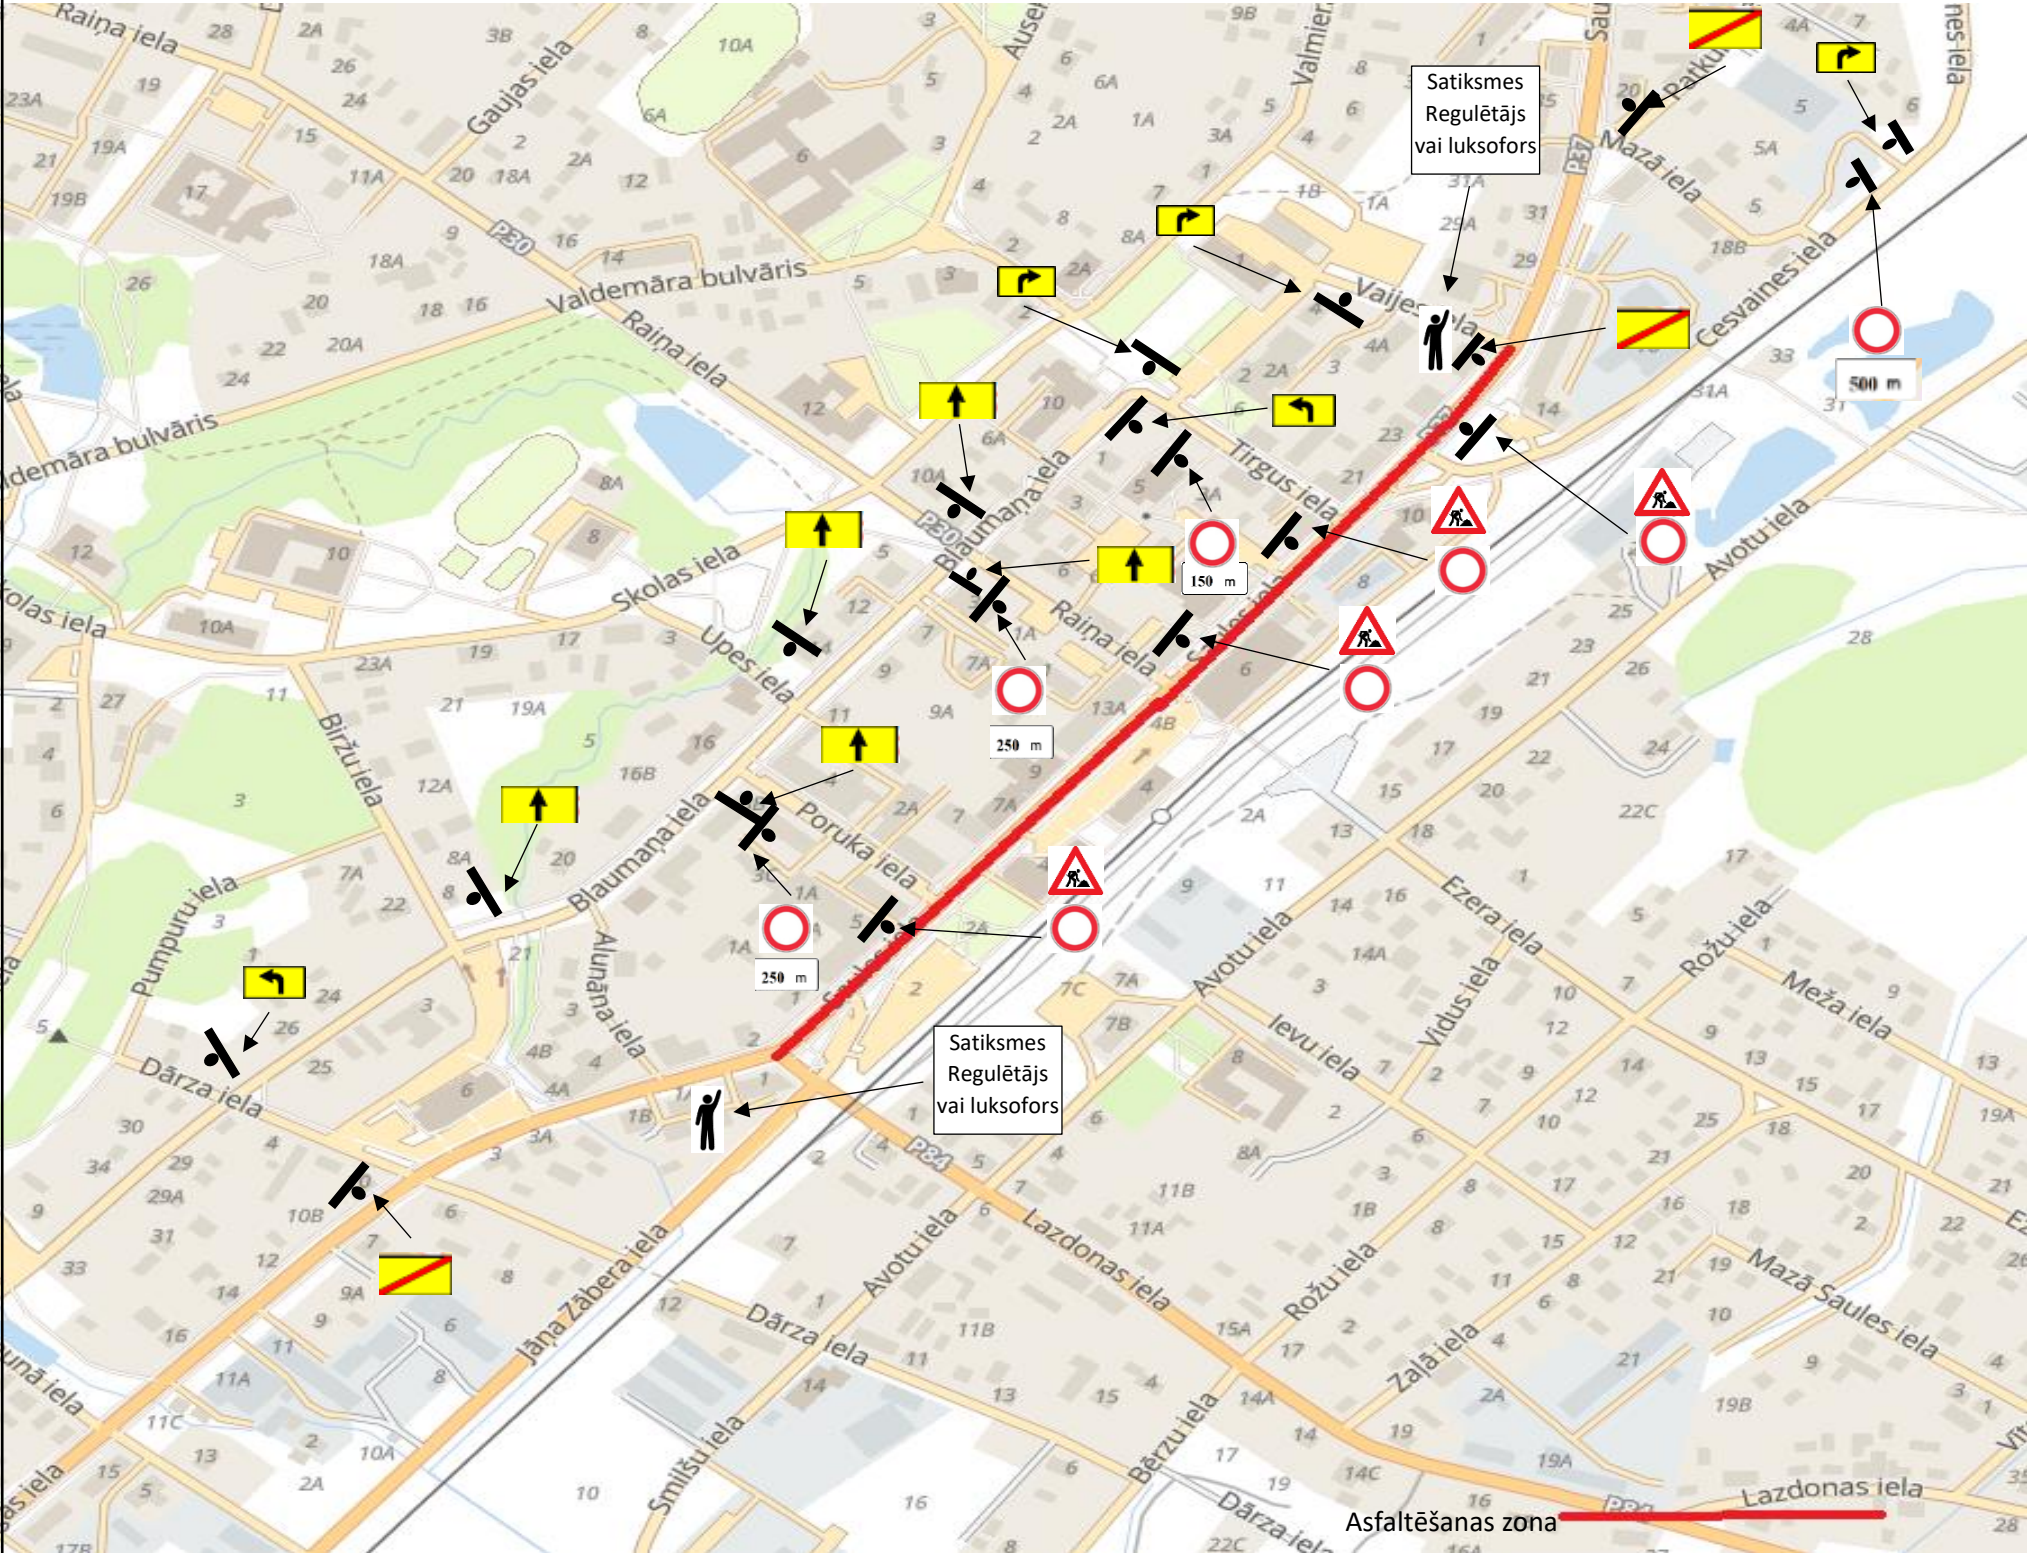

Paredzētie darbi – Inženierkomunikāciju aku līmeņošana, jauna asfaltbetona seguma izbūve

Ceļa aprīkojumu uzstādīt atbilstoši LVS 77 “Ceļa zīmes” un MK noteikumu Nr.421 “Noteikumi par darba vietu aprīkošanu uz ceļiem” prasībām.

Darbu veicējam ir tiesības regulēt satiksmi darbu veikšanas laikā, ja rodas neparedzēti apstākļi, kurus ar darba vietas aprīkojuma shēmā esošajiem tehniskajiem līdzekļiem nav iespējams nekavējoties novērst.

Ceļa zīmes tiek izliktas atbilstoši apstiprinātai shēmai. Esošie luksofori tiks izslēgti asfaltēšanas darbu laikā. Satiksmes organizācijas shēmai papildus tiks izmantota darba vietas aprīkojuma shēma asfaltēšanas darbiem NR.3

Būvobjekta nosaukums: “Seguma atjaunošana Saulis ielai Madonā, Madonas novads”

Pasūtītājs: Madonas novada pašvaldība

Būvuzņēmējs: SIA “OŠUKALNS”, Reģ. Nr. 45403003353

Shēmā izmantotās zīmes (kartogrāfiskais materiāls no www.balticmaps.eu)

Darbu izpildes termiņš:



no 2026. gada 28. septembra

līdz 2026. gada 12. oktobrim

 SIA “OŠUKALNS” Reģ. Nr.: 45403003353 Bebru iela 104a, Jēkabpils, LV-5201 Tālr.: 65237711 Fakss: 65237710 e-pasts: info@osukalns.lv			Satiksmes organizācijas shēma (Asfaltēšanas darbiem 2.posms)		
Objekta nosaukums: “Seguma atjaunošana Saulis ielai Madonā, Madonas novads”			STADIJA		MĒROGS
					nav
			Lapa: 2	Lapu skaits: 3	
ATBILDĪGAIS BŪVDARBU VADĪTĀJS			Rasējums: Darba vietas aprīkojuma shēma asfaltēšanas darbiem Nr. 2		
Reinis Rūrāns	29389094				
ATBILDĪGAIS PAR SATIKSMES ORGANIZĀCIJU					
Reinis Rūrāns	29389094				

Satiksmes organizācijas shēma, veicot darbus:

- Asfaltbetona seguma ieklāšana

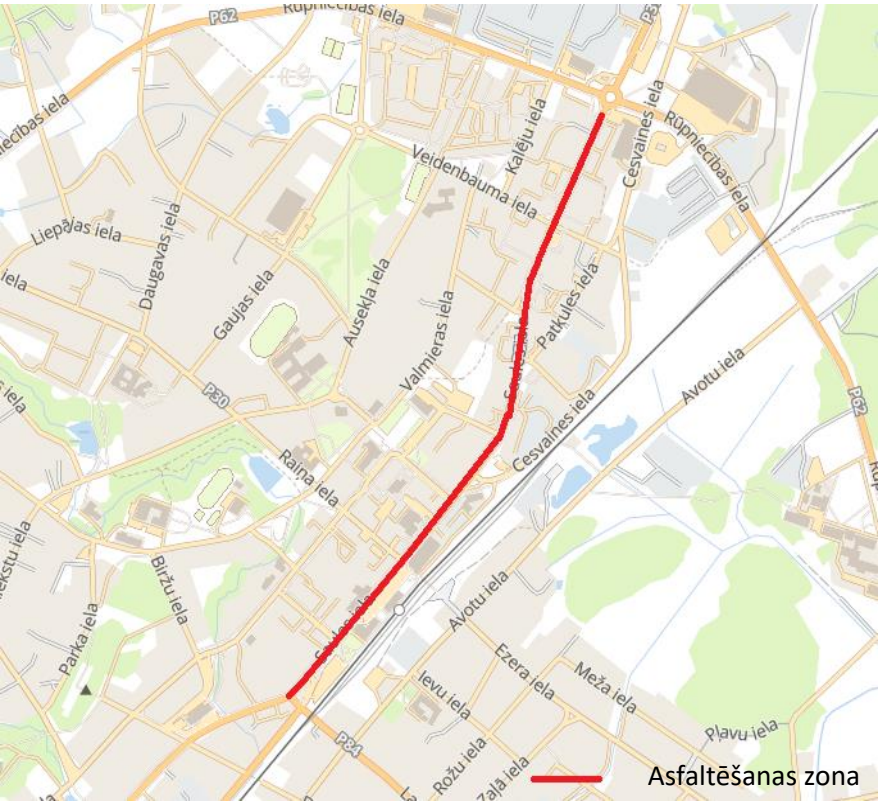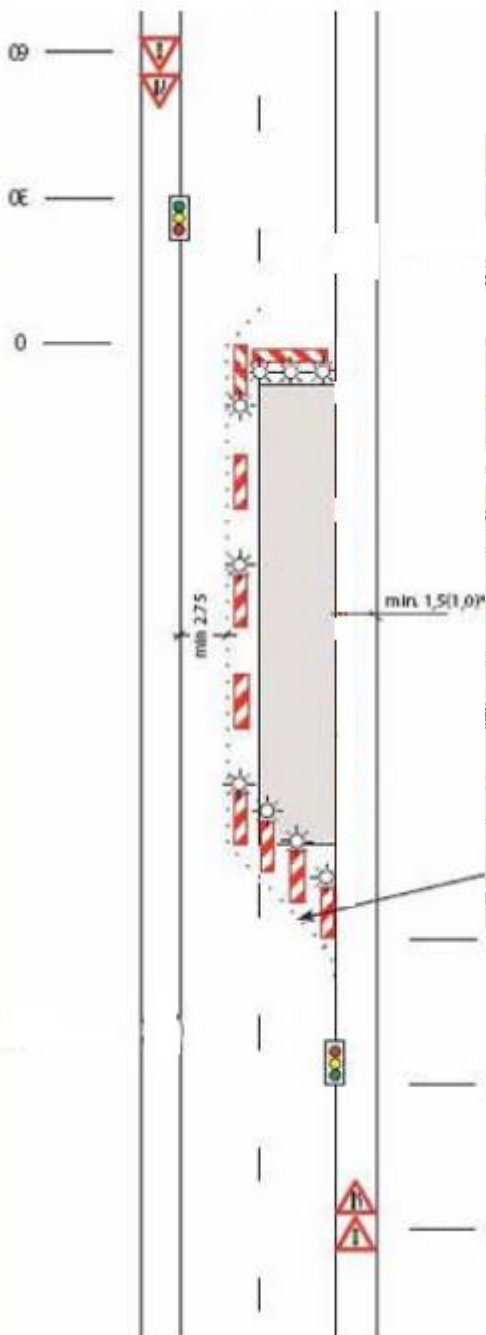

- Satiksmes tiks regulēta ar luksoforiem, nepieciešamības gadījumā var tikt izmantoti satiksmes regulētāji.

Pasūtītājs: Madonas novada pašvaldība

Būvuzņēmējs:

SIA "OŠUKALNS", Reģ. Nr. 45403003353

Darbu izpildes termiņš:

no 2026. gada 28. septembra

līdz 2026. gada 12. oktobrim



SIA "OŠUKALNS"
Reģ. Nr.: 45403003353
Bebri iela 104a, Jēkabpils, LV-5201
Tālr.: 65237711
Fakss: 65237710
e-pasts: info@osukalns.lv

Satiksmes organizācijas shēma (asfaltbetona ieklāšana Saules ielā)

Objekta nosaukums:

**"Seguma atjaunošana Rūpniecības ielai
Madonā, Madonas novads "**

Rasējums:

Darba vietas aprīkojuma shēma
asfaltēšanas darbiem Nr. 3

STADIJA

MĒROGS

nav

Lapa: 3

Lapu skaits: 3

ATBILDĪGAIS BŪVDARBU VADĪTĀJS

Reinis Rūrāns

29389094

ATBILDĪGAIS PAR SATIKSMES ORGANIZĀCIJU

Reinis Rūrāns

29389094