


Satiksmes organizācijas izmaiņas Rūpniecības ielas posmā, Madonā

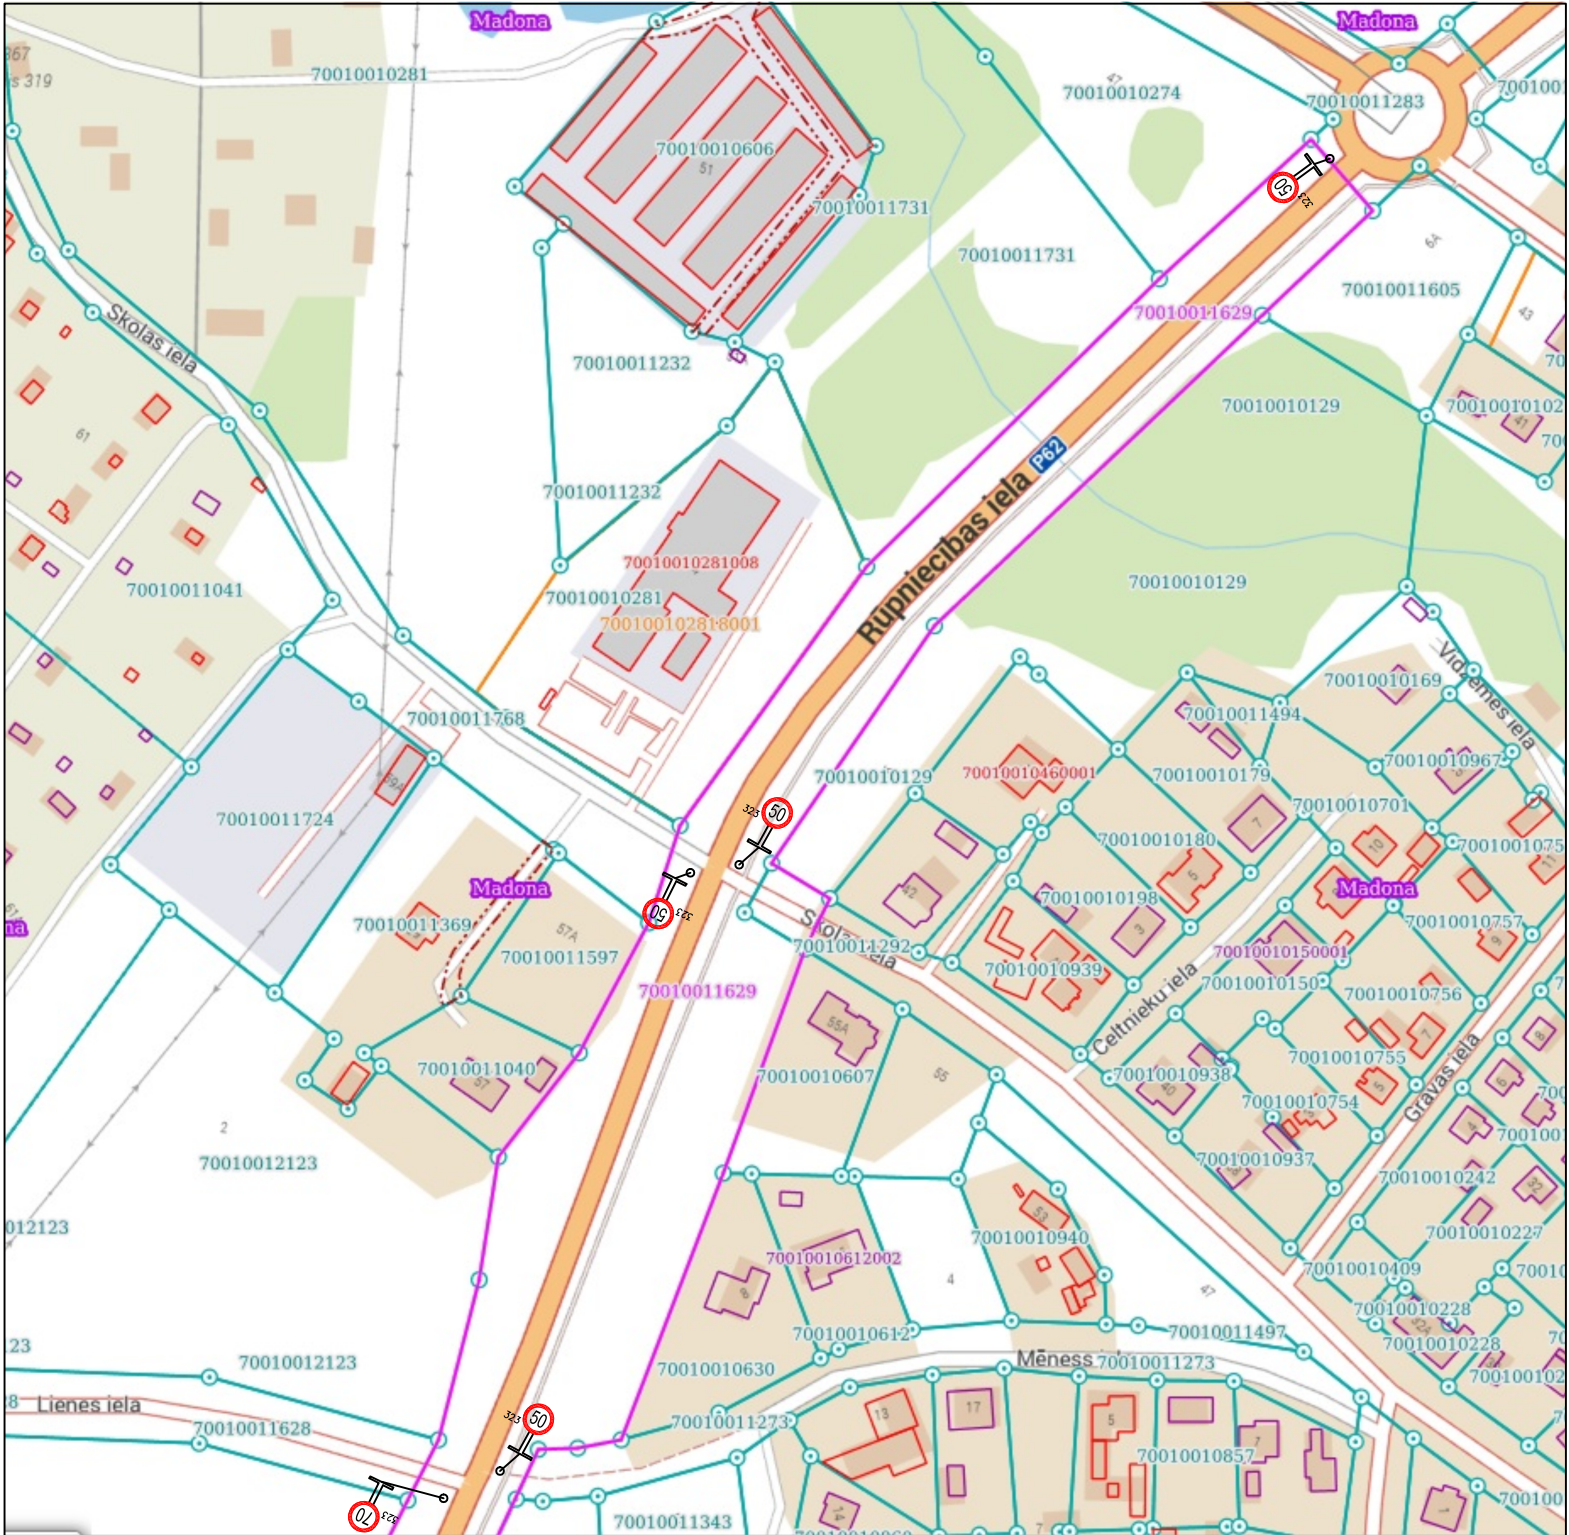

PIEZĪMES:

1. Izmēri doti metros.
2. Ceļa zīmes saskaņā ar LVS 77.
3. Ceļa zīmēm paredzēta 1. zīmes izmēru grupa.
4. Ceļa zīmēm paredzētas 1. klases gaismu atstarojošas virsmas.

Madonas novada pašvaldība			Objekts:		
			Rūpniecības iela, Madona	Lapa	1
V. Uzvārds	Paraksts	Datums	Rasējums:	Lapu skaits	1
Izstrādāja	K.Galeja	09.10.2026.			
Apstiprināja	U.Fjodorovs				
Rasējuma Nr.	MĒROGS				
CD-1			Satiksmes organizācijas izmaiņas		