MADONAS NOVADA LIEZĒRES CIEMA ŪDENSSAIMNIECĪBAS ATTĪSTĪBAS PROJEKTS II KĀRTA

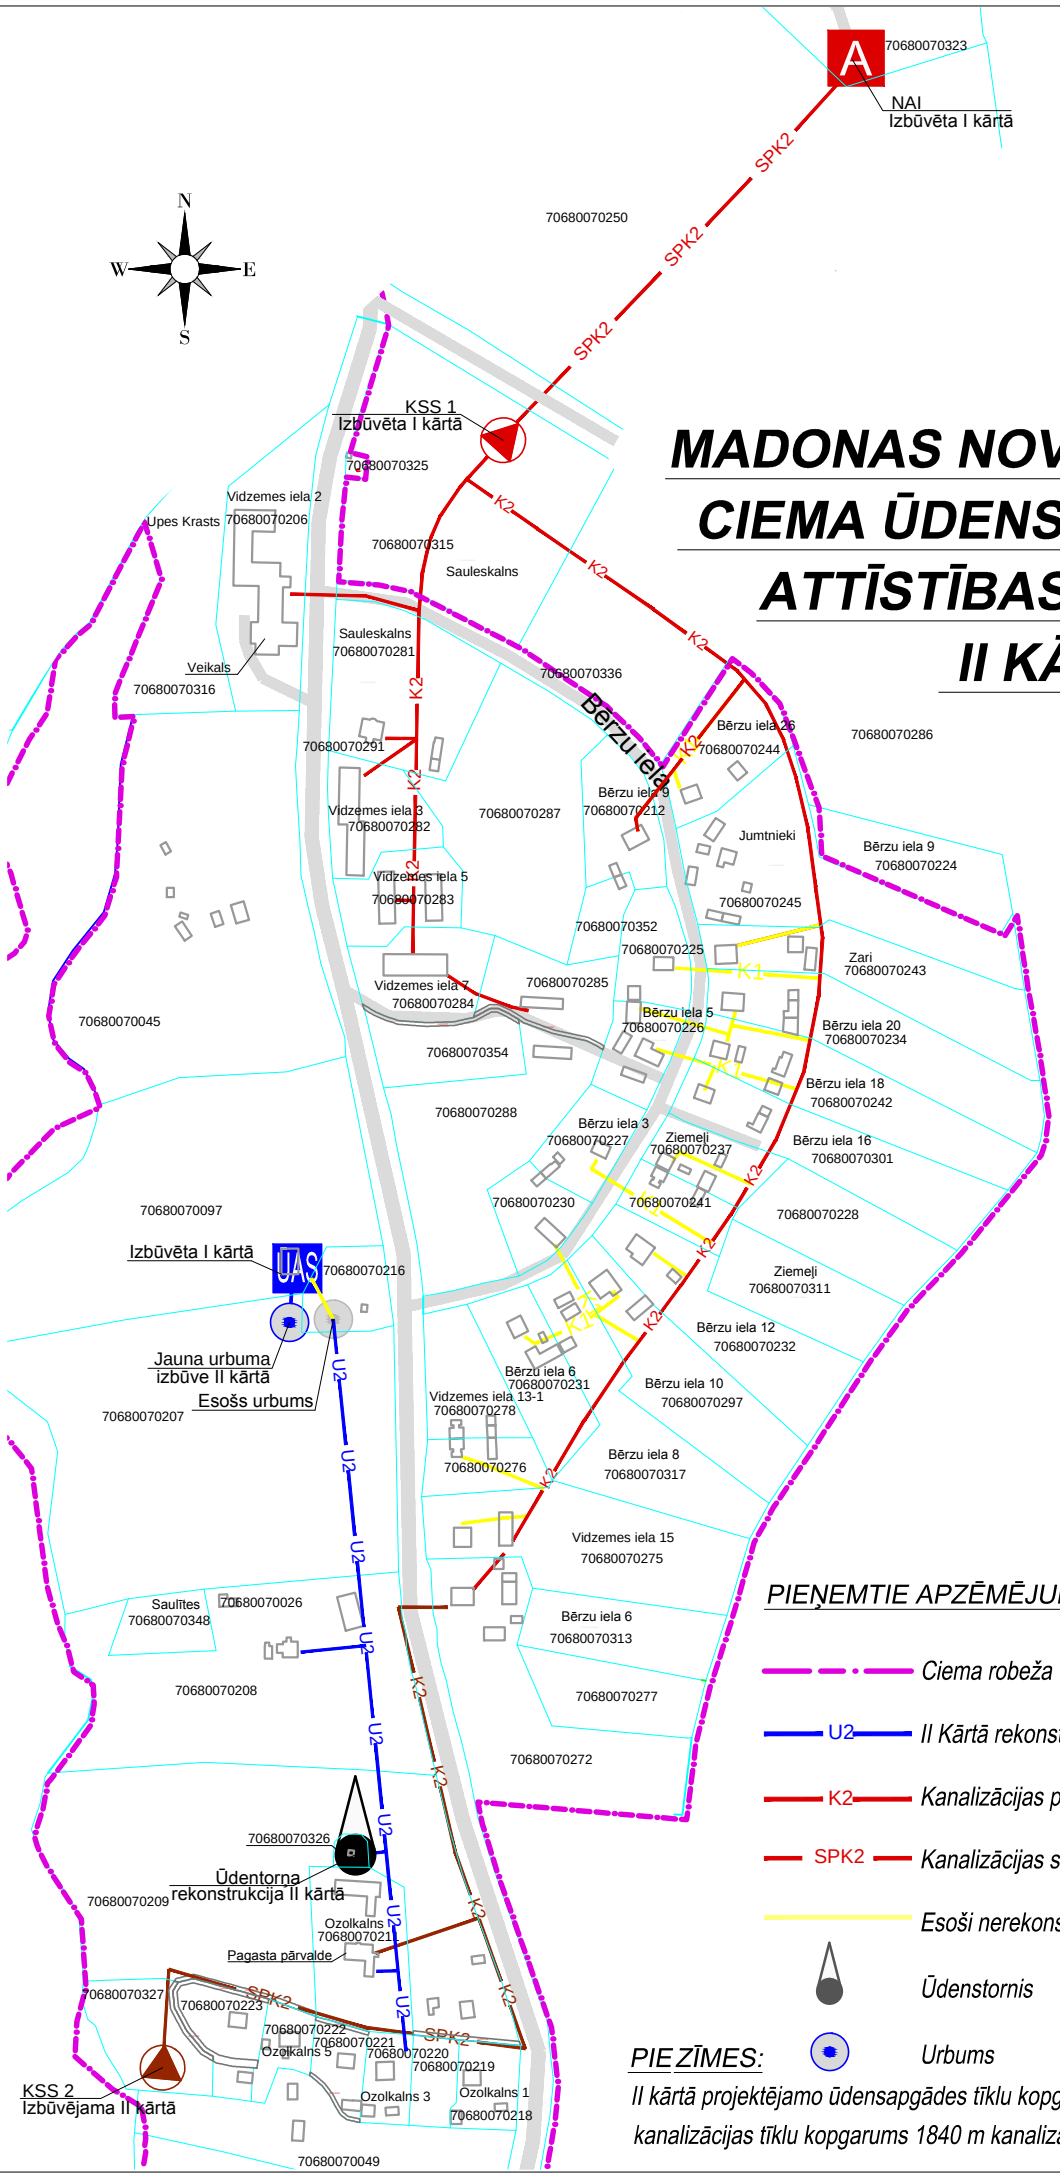

PIEŅEMTIE APZĒMĒJUMI

- Ciema robeža
- U2 — II Kārtā rekonstruējamie ūdensapgādes tīkli
- K2 — Kanalizācijas pašteces tīklu rekonstrukcija II kārtā
- SPK2 — Kanalizācijas spiedvada izbūve II kārtā
- Esoši nerekonstruējami tīkli
- Ūdenstornis
- Urbums

PIEZĪMES:

II kārtā projektējamo ūdensapgādes tīklu kopgarums 500 m un kanalizācijas tīklu kopgarums 1840 m kanalizācijas spiedvada izbūve 595 m