


1.STĀVA PLĀNA FRAGMENTS M 1:100

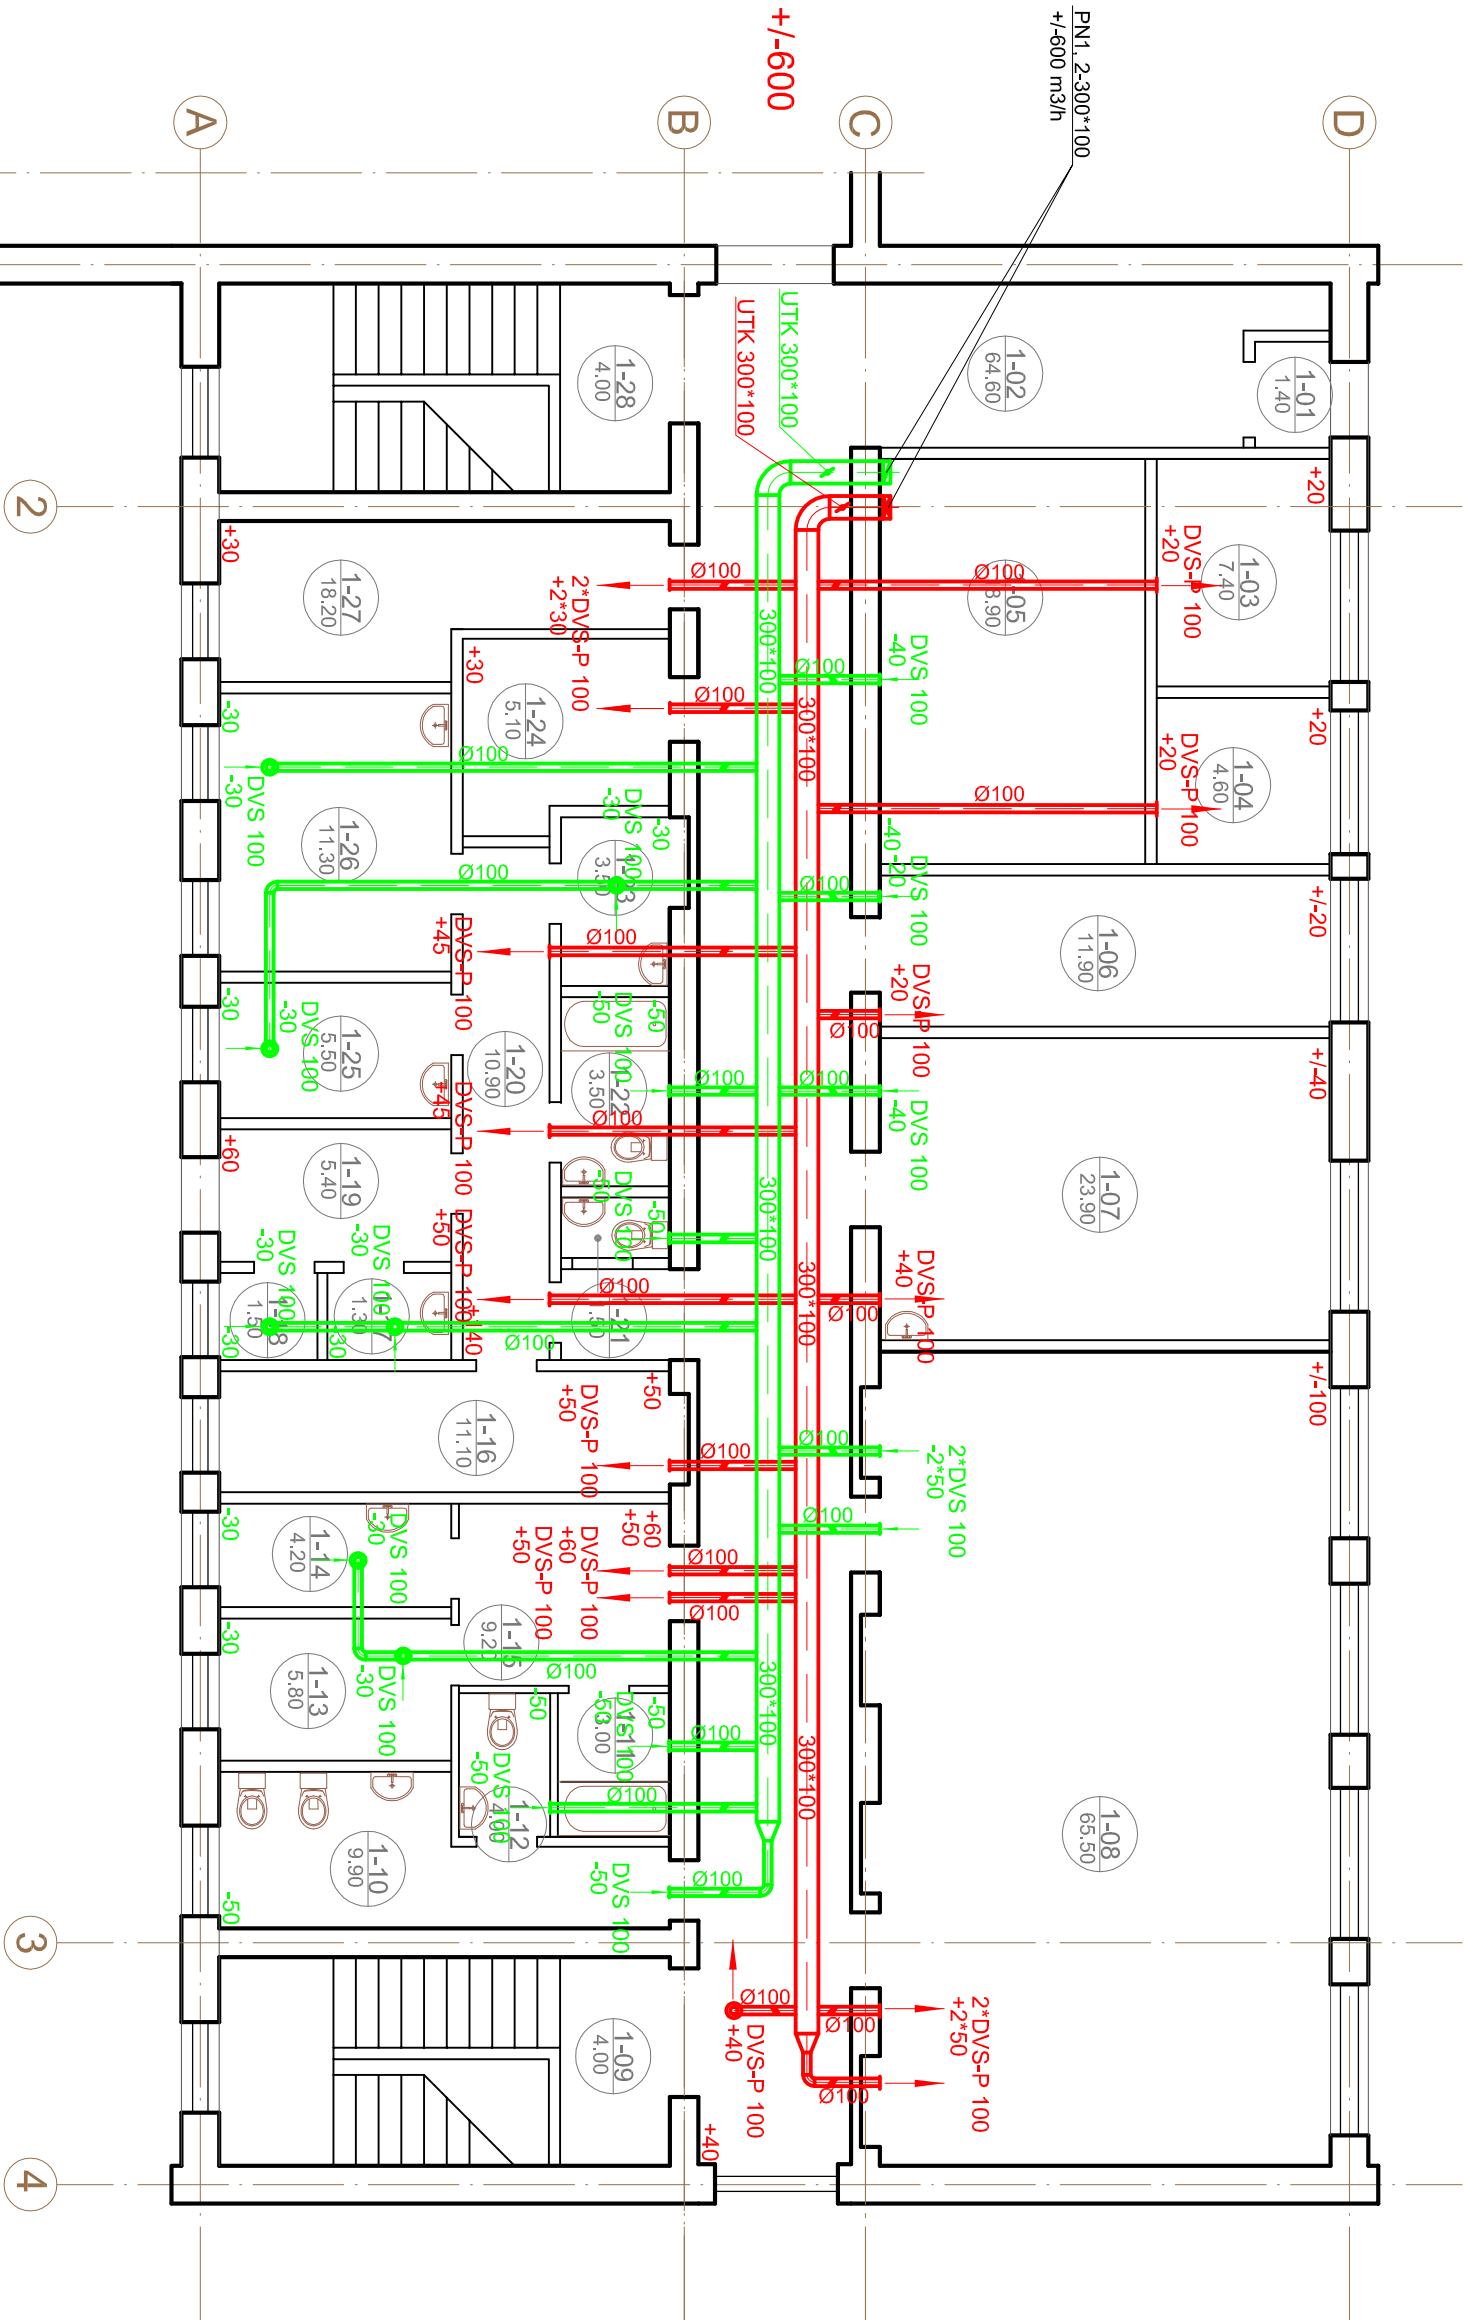

PIEZĪMES:

1. Maģistrālos gaisa vadus montēt vienu virs otra.
2. Stāpstāvu pārsējumos uzstādīt ugunsdrošus vārstus.
3. Pievada gaisa vadus montēt pēc apstākļiem uz vietas.
4. Gaisa vadus ārpusē izolēt ar siltumizolāciju ALC LAM b=100 mm un pārklāt ar cinkotā skārdū apšuvumu.
5. Ventagregātu siltumapgādei paredzēt 35% gīfkola maisījums.
6. Vadības automatikā paredzēt gaisa kvalitātes kontroli pēc CO2 sensora un telpas temperatūras. Vasarā paredzēt pasīvas dzesēšanas iespējas.
7. Starp telpām uzstādīt pārpildes restes pēc vajadzības.

Pasūtījuma Nr. 17/2012				Pasūtītājs: MADONAS NOVADA PAŠVALDĪBA				Fails:		Formāts:		Marka:		
Paraksts un datums:												AVK-V		
Amats	Uzvārds	Paraksts	Dat.	Objekts:				Stadija		Mērogs	Lapa	Lapu sk.		
				Bērnu un jauniešu aprūpes centrs "OZOL"				TP		1:100	2			
Proj. autors				V.Virkhals				1.11.12				SIA "SWS"		
				Lapas nosaukums:				Reģ. Nr.40103256019						
				Ventilācija.				Adrese: Bučāts 16, Salaspils nov.						
				1. stāva plāns.				LV 2118						
								info@sws.lv						