



Plāns
План

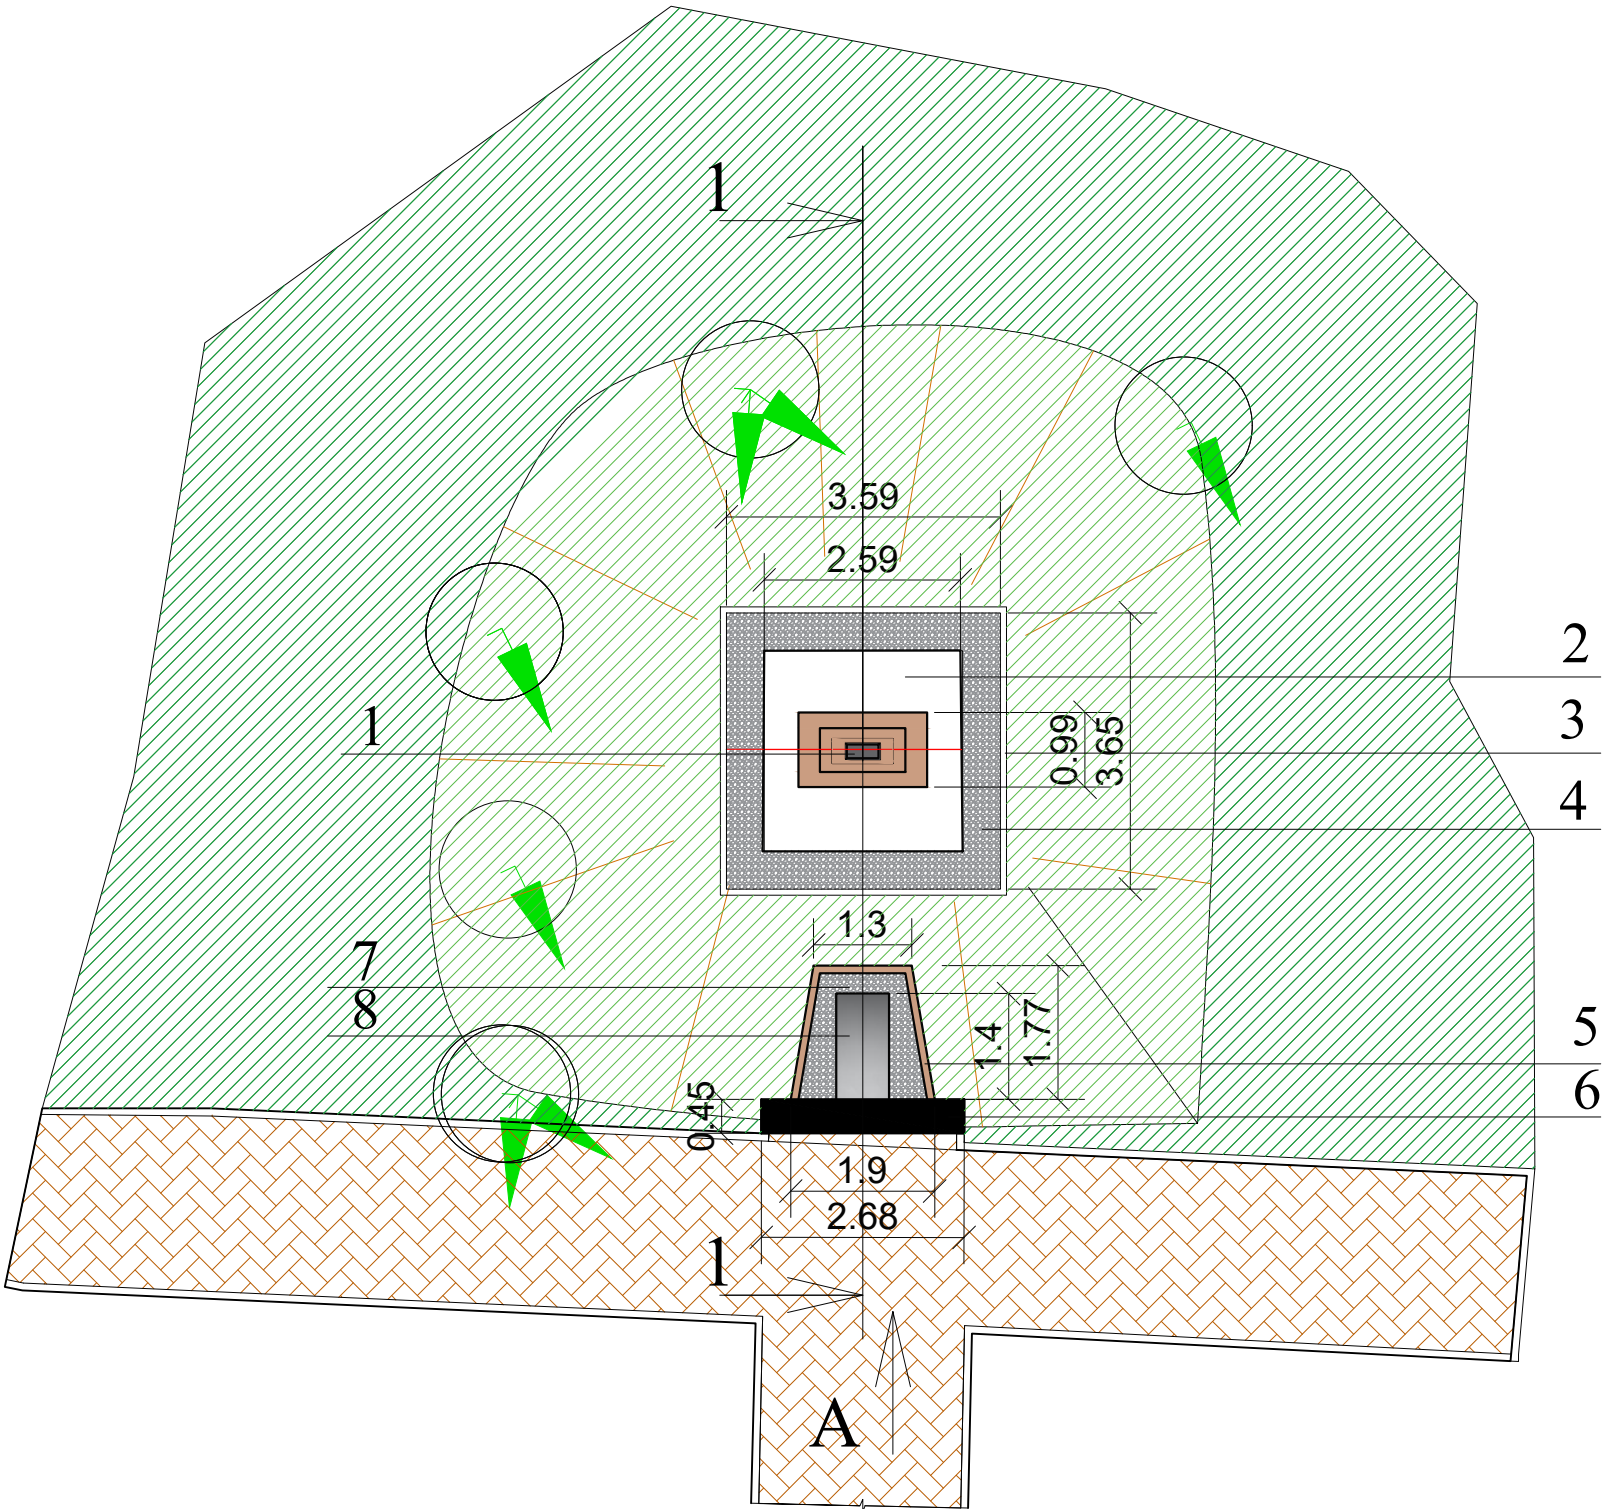

1.	Piemineklis- Обелиск-	atjaunots восстановленный
2.	Pamata plātne- Плита фундамента-	esoša существующая
3.	Betona armale- Бетонный поребрик -	projektējamā проектируемый
4.	Granīta šķembas- Гранитный щебень-	projektējamais проектируемый
5.	Granīta armale- Гранитный поребрик-	projektējamā проектируемый
6.	Granīta plātne- (horizontālā) Гранитная плита- (горизонтальная)	projektējamā проектируемая
7.	Granīta šķembas- Гранитный щебень-	projektējamais проектируемый
8.	Granīta plātne- (slīpā) Гранитная плита- (наклонная)	projektējamā проектируемая

Griezums 1-1
Разрез 1-1

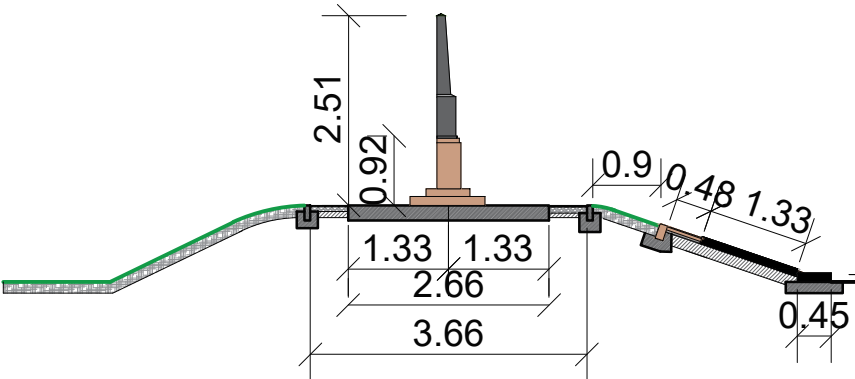

Skats- A
Вид - A

