



**Lokālpārplānojums teritorijas plānojuma  
grozījumiem nekustamajā īpašumā  
Vītolu iela 8a, Kusas ciems,  
Aronas pagasts, Madonas novads**

**FUNKCIONĀLAIS ZONĒJUMS UN AIZSARGJOSLAS**

**M 1:500**

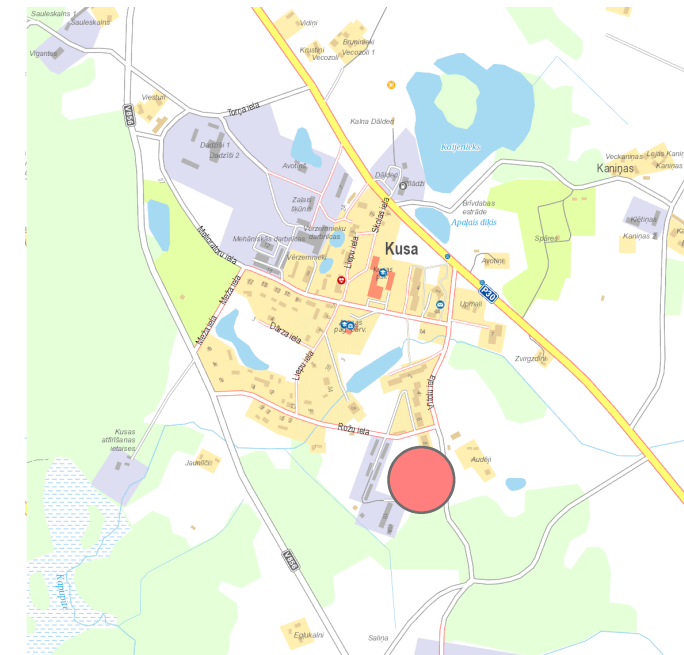

Lokālpārplānojuma teritorijas atrašanās vieta Kusas ciemā  
(Avots: <https://balticmaps.eu/lv>)

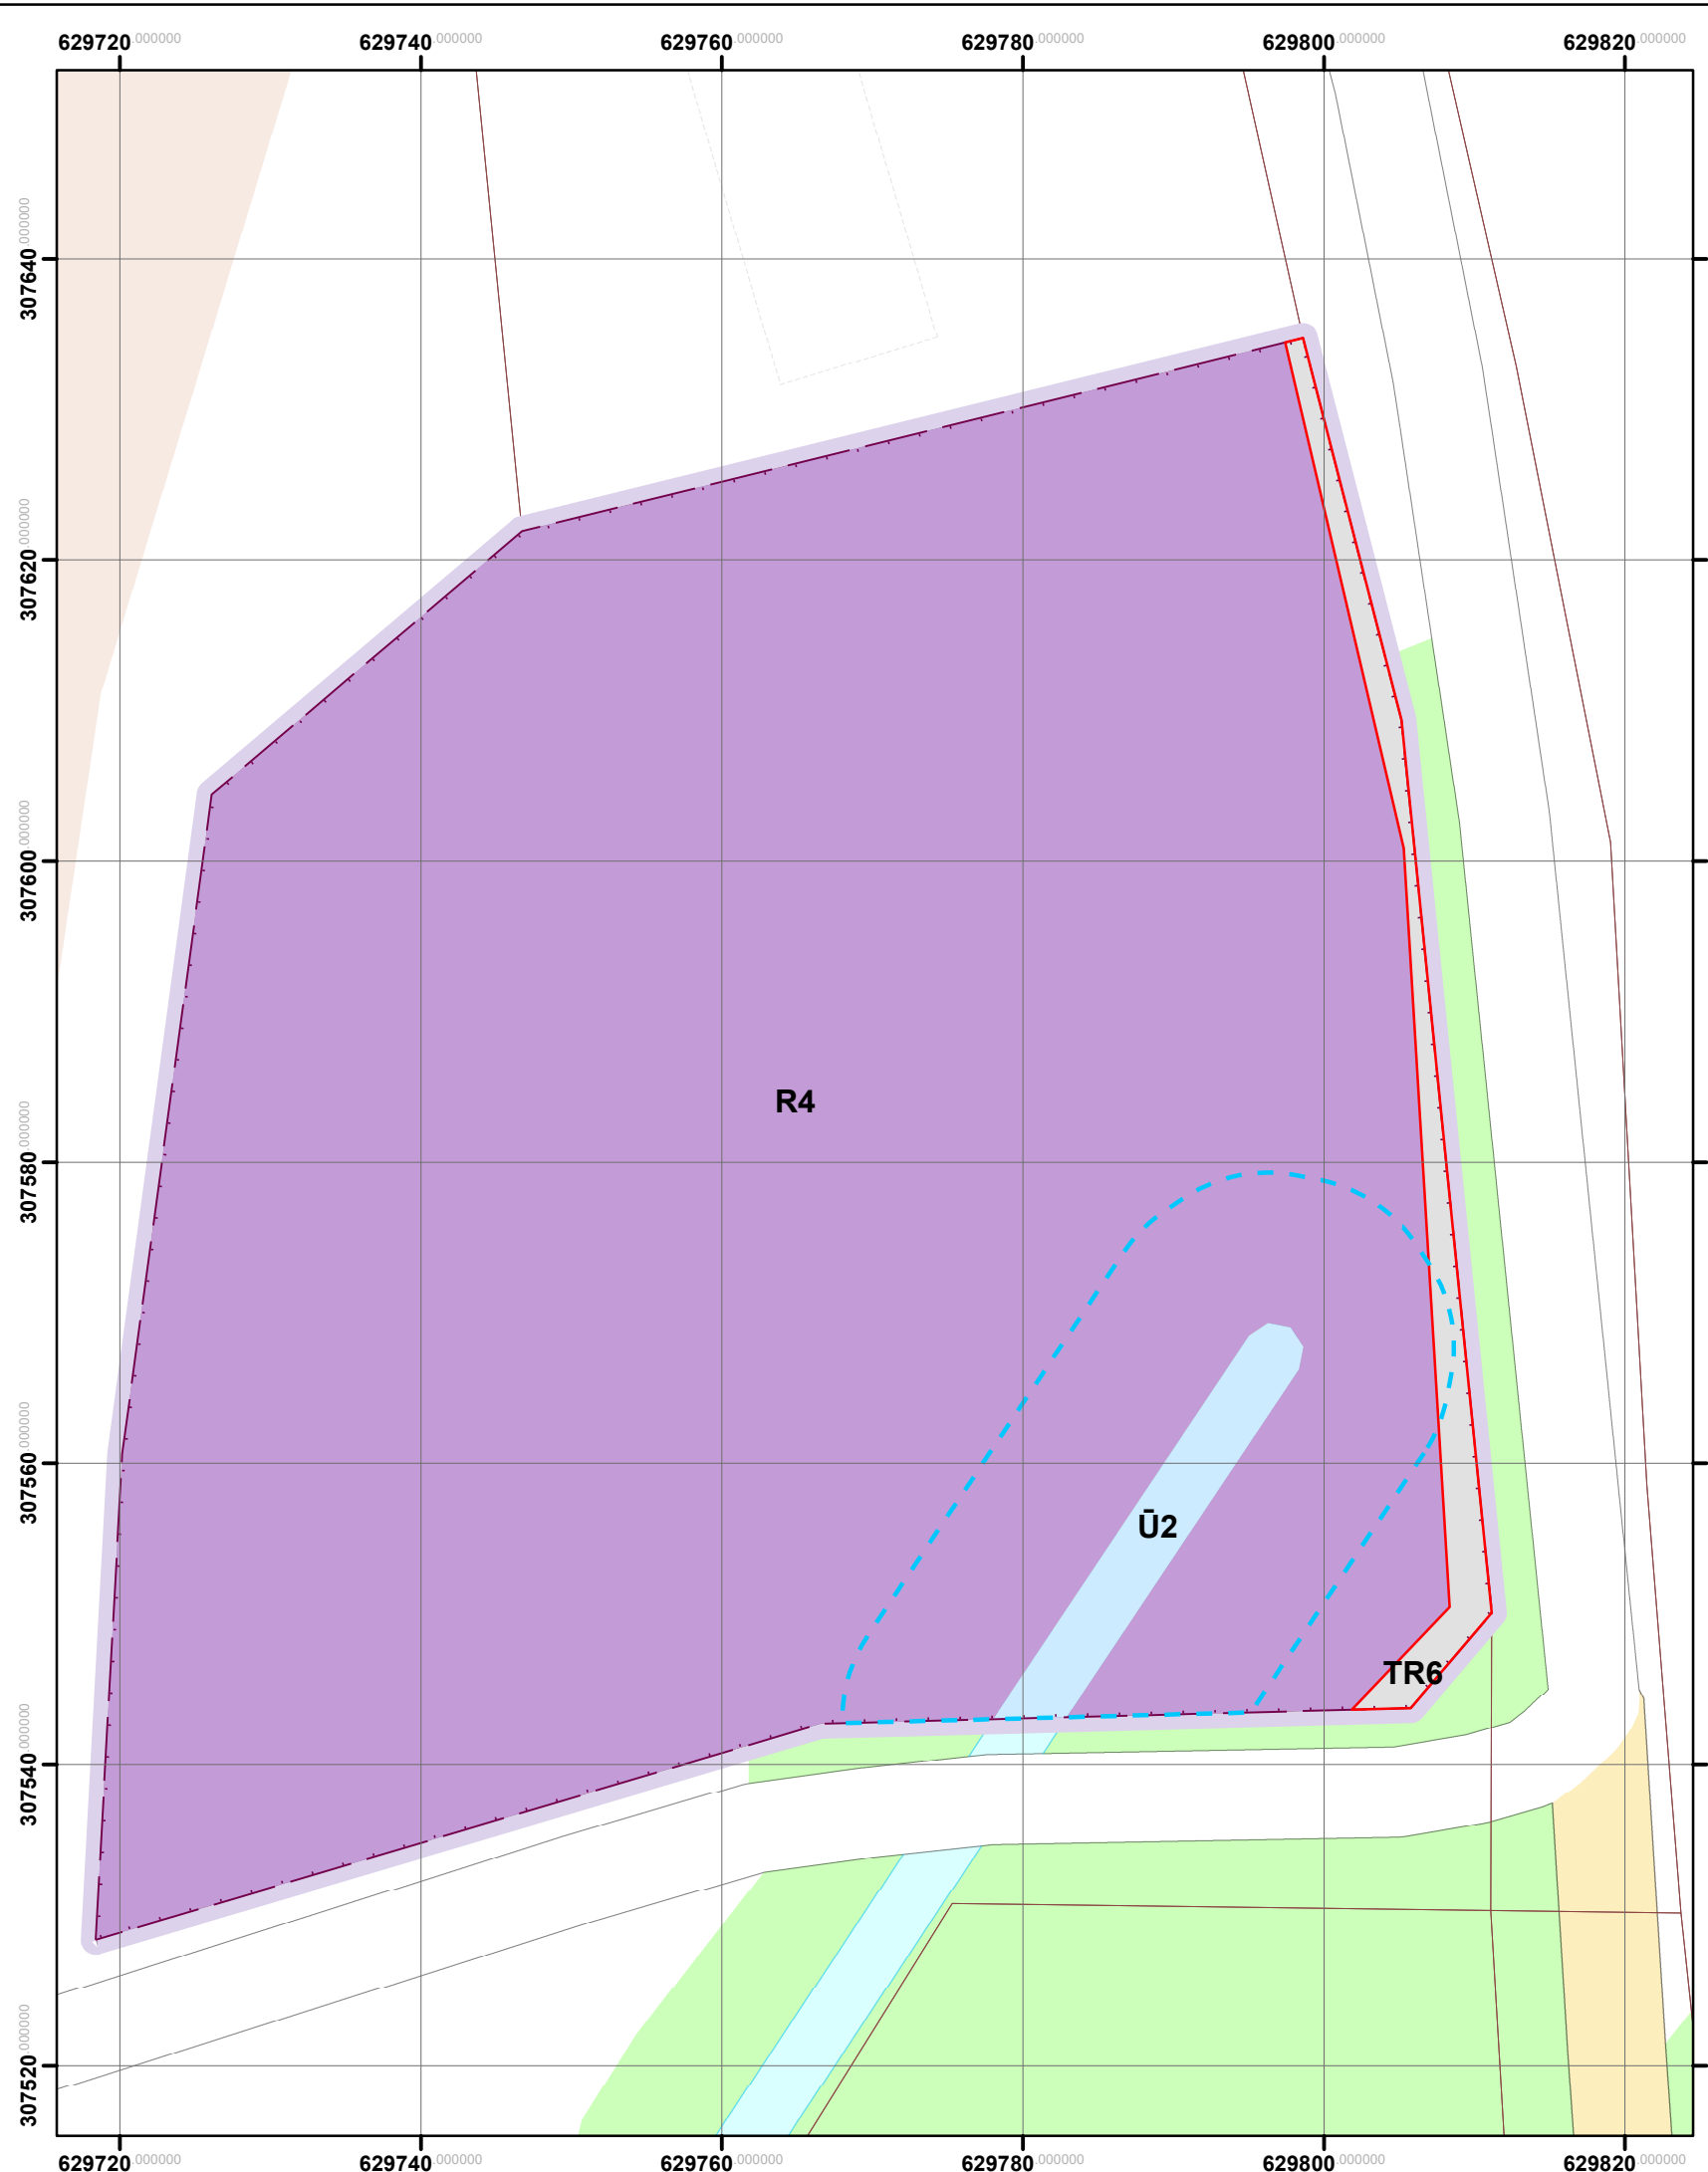

**APZĪMĒJUMI**

- Plānojuma robeža
- Zemes vienības robeža

**Funkcionālais zonējums**

- Rūpnieciskās apbūves teritorija (R4)
- Transporta infrastruktūras teritorija (TR6)
- Ūdeņu teritorija (Ū2)

**Aprūtinātās teritorijas - aizsargjoslas**

- Ūdensnotekas (ūdensteču regulēta posma un speciāli raktas gultnes) ekspluatācijas aizsargjoslas teritorija lauksaimniecībā izmantojamās zemēs
- Ekspluatācijas aizsargjoslas teritorija sarkanās līnijā
- Vides un dabas resursu aizsardzības aizsargjoslas (aizsardzības zonas) teritorija ap kultūras pieminekli: valsts nozīmes arheoloģiskā pieminekļa "Kusas apmetne un senkapi" (valsts aizsardzības numurs Nr.1621) aizsargjoslas teritorija

Coordinate System: LKS 1992 Latvia TM  
Projection: Transverse Mercator  
Datum: Latvia 1992  
False Easting: 500,000.0000  
False Northing: -6,000,000.0000  
Central Meridian: 24.0000  
Scale Factor: 0.9996  
Latitude Of Origin: 0.0000  
Units: Meter  
Datu sagatavošanā izmantota topogrāfiskā karte M 1: 10000  
(Autors: © Latvijas Ģeotelpiskās informācijas aģentūra, 2018.gads)  
Kadastra informācija attēlota pēc LR VZD 2019.gada datiem

Pasūtītājs	Madonas novada pašvaldība	<b>Lokālpārplānojums teritorijas plānojuma grozījumiem nekustamajā īpašumā Vītolu iela 8a, Kusas ciems, Aronas pagasts, Madonas novads</b>		
Izstrādātājs	Ilona Zeltiņa Mob.25615880			
Proj.vad.	Ramona Vucāne	Funkcionālais zonējums un aizsargjoslas	Stadija	TP
Izstrādātājs	Ilona Zeltiņa		Marka	TS
Kartogrāfs	Agris Zeltiņš		Lapa	1
Arhitekts	Ilona Zeltiņa	M 1:500	Lapas	2