


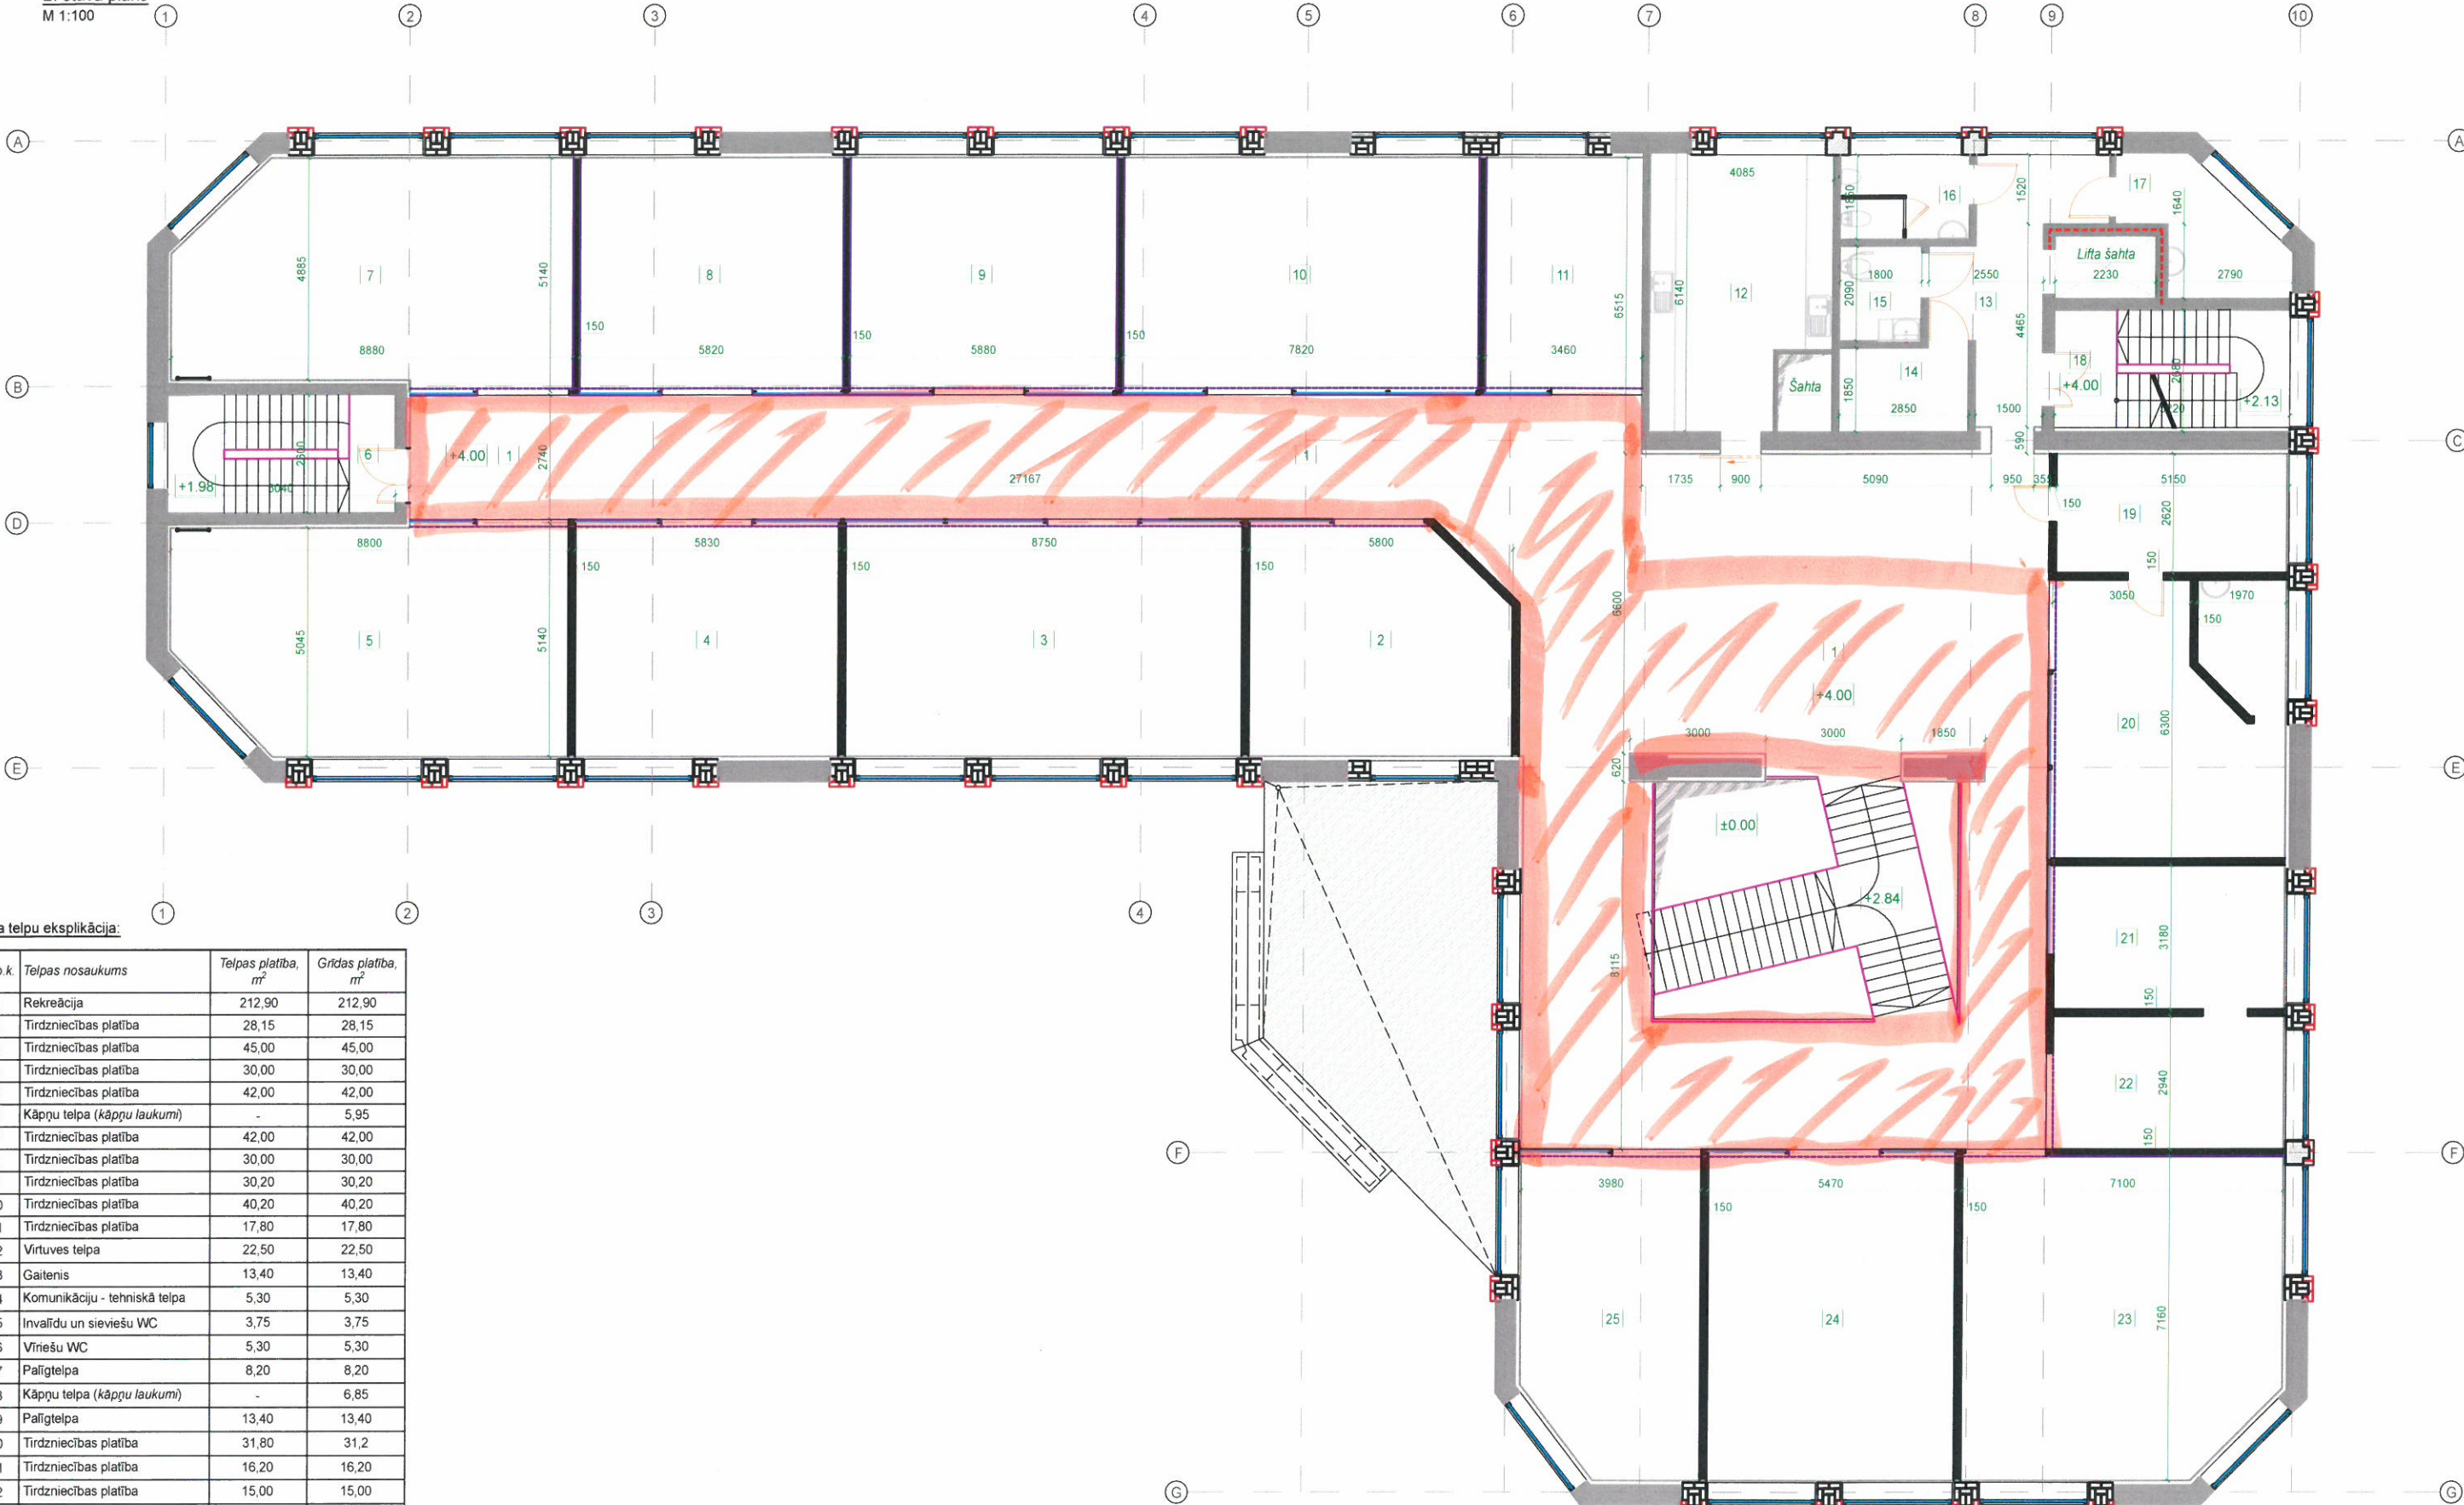

2. stāva telpu eksplikācija:

Nr.p.k.	Telpas nosaukums	Telpas platība, m²	Grīdas platība, m²
1	Rekreācija	212,90	212,90
2	Tirdzniecības platība	28,15	28,15
3	Tirdzniecības platība	45,00	45,00
4	Tirdzniecības platība	30,00	30,00
5	Tirdzniecības platība	42,00	42,00
6	Kāpņu telpa (kāpņu laukumi)	-	5,95
7	Tirdzniecības platība	42,00	42,00
8	Tirdzniecības platība	30,00	30,00
9	Tirdzniecības platība	30,20	30,20
10	Tirdzniecības platība	40,20	40,20
11	Tirdzniecības platība	17,80	17,80
12	Virtuves telpa	22,50	22,50
13	Gaitenis	13,40	13,40
14	Komunikāciju - tehniskā telpa	5,30	5,30
15	Invalidu un sieviešu WC	3,75	3,75
16	Vīriešu WC	5,30	5,30
17	Paļīg telpa	8,20	8,20
18	Kāpņu telpa (kāpņu laukumi)	-	6,85
19	Paļīg telpa	13,40	13,40
20	Tirdzniecības platība	31,80	31,2
21	Tirdzniecības platība	16,20	16,20
22	Tirdzniecības platība	15,00	15,00
23	Tirdzniecības platība	48,90	48,90
24	Tirdzniecības platība	39,50	39,50
25	Tirdzniecības platība	27,10	27,10
Kopā:		768,60	780,80


Apzīmējumi:

- Esošās mūra sienas un starpsienas;
- Projektētās metāla karkasa starpsienas – vienkārta karkass, divkārtu apšuvums;
- Projektētās stikla konstrukcijas starpsienas – kVc karkass, alumīnija stiprinājuma profils un rūdīts stikls;

Piezīmes:

- Visi izmēri doti milimetros, augstuma atzīmes metros;
- Jebkura izmaiņa projektā jāaskano ar projekta vadītāju;
- Par nulles ±0.00 atzīmi pieņemta grīdas līmeņa atzīme, kas atbilst absolūtajai augstuma atzīmei 135.65 m;
- Konstrukciju zīmējumus skatīt projekta BK lapās.

	Pasūtītājs: SIA "Specprojekts" Reģ. Nr. 45403012924 Adrese: J. Zābera iela 8, Madona, Madonas novads, LV-4801	Pasūt. Nr. 67-2015
	Projekta nosaukums: Biroja ēkas vienkāršota atjaunošana ar lietošanas veidu maiņu uz mazumtirdzniecības ēku Adrese: Saules iela 4A, Madona, Madonas novads, LV-4801	Arhīva Nr. 67
	Rasējums: 2. stāva plāns (Būvniecības laikā veiktās izmaiņas plānojumā)	Stadija: BP Dāja: AR
	Mērogs: M 1:100 Lapa: AR-02	Lapas: 2-2

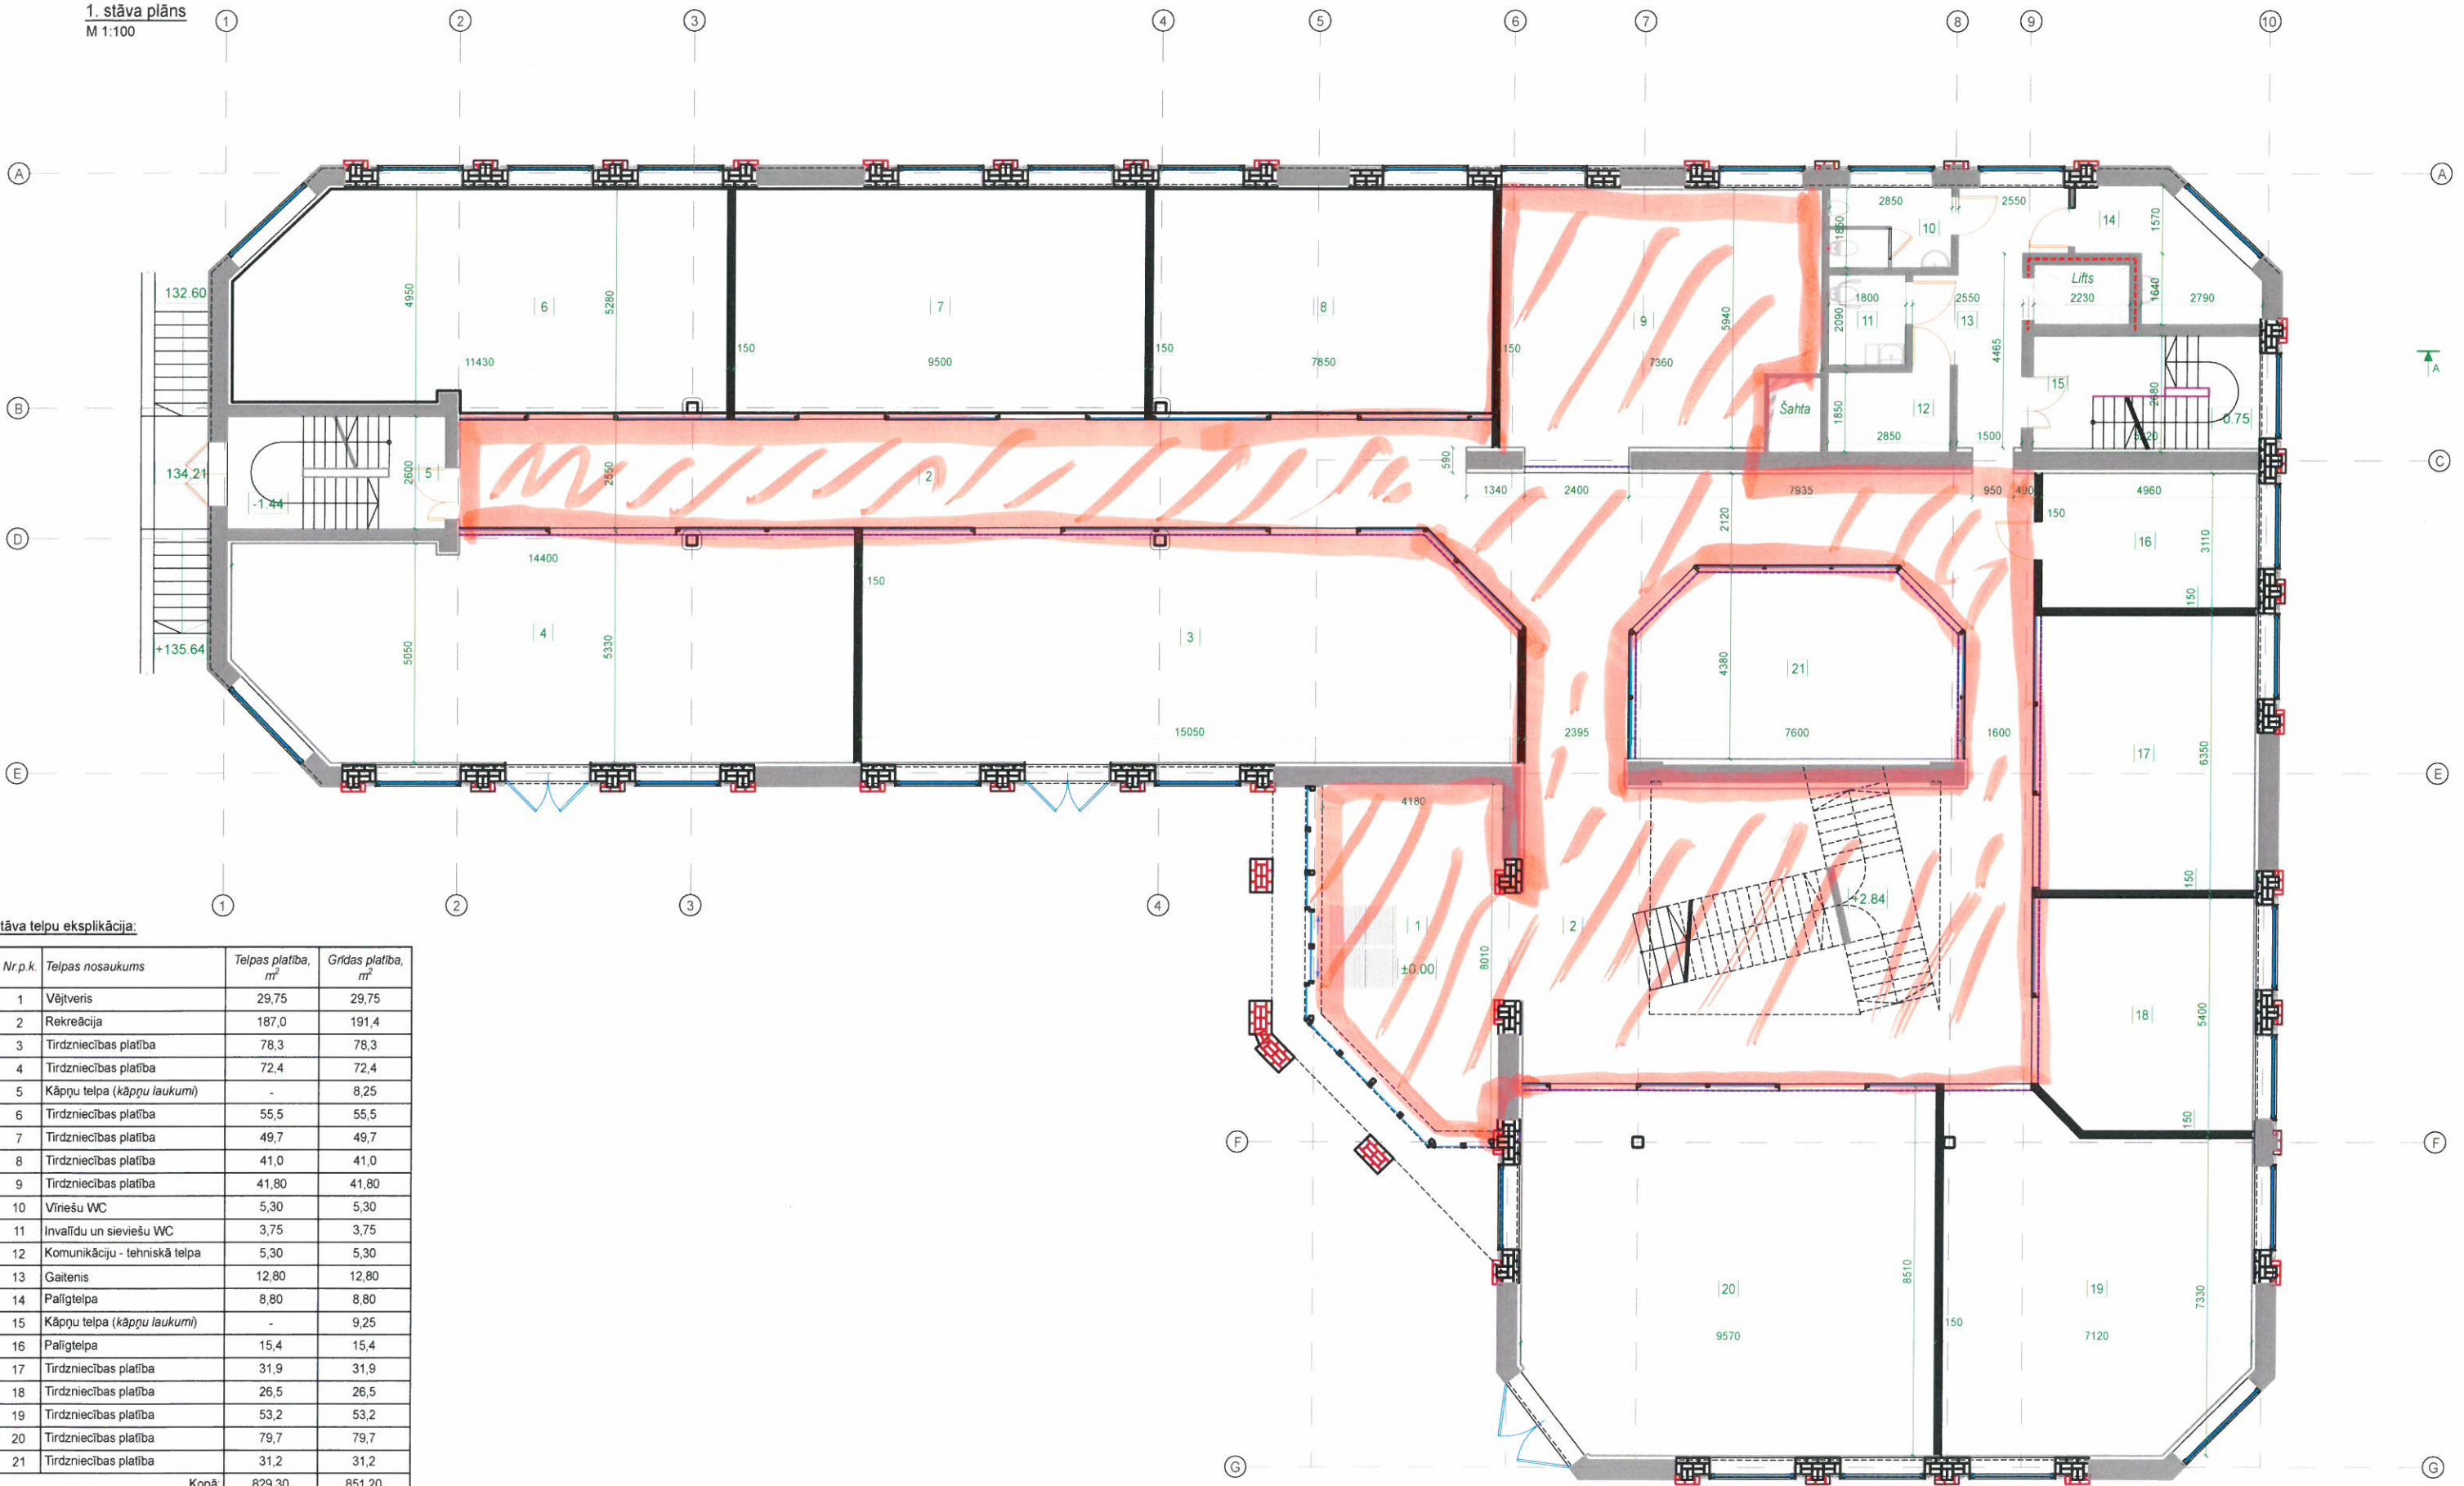

1. stāva telpu eksplikācija:

Nr.p.k.	Telpas nosaukums	Telpas platība, m²	Grīdas platība, m²
1	Vējtveris	29,75	29,75
2	Rekreācija	187,0	191,4
3	Tirdzniecības platība	78,3	78,3
4	Tirdzniecības platība	72,4	72,4
5	Kāpņu telpa (kāpņu laukumi)	-	8,25
6	Tirdzniecības platība	55,5	55,5
7	Tirdzniecības platība	49,7	49,7
8	Tirdzniecības platība	41,0	41,0
9	Tirdzniecības platība	41,80	41,80
10	Vīriešu WC	5,30	5,30
11	Invalidu un sieviešu WC	3,75	3,75
12	Komunikāciju - tehniskā telpa	5,30	5,30
13	Gaitenis	12,80	12,80
14	Palīgtelpa	8,80	8,80
15	Kāpņu telpa (kāpņu laukumi)	-	9,25
16	Palīgtelpa	15,4	15,4
17	Tirdzniecības platība	31,9	31,9
18	Tirdzniecības platība	26,5	26,5
19	Tirdzniecības platība	53,2	53,2
20	Tirdzniecības platība	79,7	79,7
21	Tirdzniecības platība	31,2	31,2
Kopā:		829,30	851,20

Apzīmējumi:

- Esošās mūra sienas un starpsienas;
- Projektētās metāla karkasa starpsienas – vienkāršas karkass, divkārtu apšuvums;
- Projektētās stikla konstrukcijas starpsienas – kVc karkass, alumīnija stiprinājuma profils un rūdīts stikls;

Piezīmes:

- Visi izmēri doti milimetros, augstuma atzīmes metros;
- Jebkura izmaiņa projektā jāaskāņo ar projekta vadītāju;
- Par nulles ±0.00 atzīmi pieņemta grīdas līmeņa atzīme, kas atbilst absolūtajai augstuma atzīmei 135.65 m;
- Konstrukciju zīmējumus skatīt projekta BK lapās.

	Pasūtītājs: SIA "Specprojekts" Reģ. Nr. 45403012924 Adrese: J. Zābera iela 8, Madona, Madonas novads, LV-4801			Pasūt. Nr.: 67-2015
	Projekta nosaukums: Biroja ēkas vienkāršota atjaunošana ar lietošanas veidu maiņu uz mazumtirdzniecības ēku Adrese: Saules iela 4A, Madona, Madonas novads, LV-4801			Arhīva Nr.: 67
	Rasējums: 1. stāva plāns (IZMAIŅAS PLĀNOJUMĀ)			Stadija: BP
	Mērogs: Lapa: AR-01			Daļa: AR Lapas: 1-2
Arhitekts: I. Zviedre	Paraksts: J. Irbe	Datums: 11.2015.		