


1. STĀVA RENOVĒJAMO TELPU EKSPLIKĀCIJA

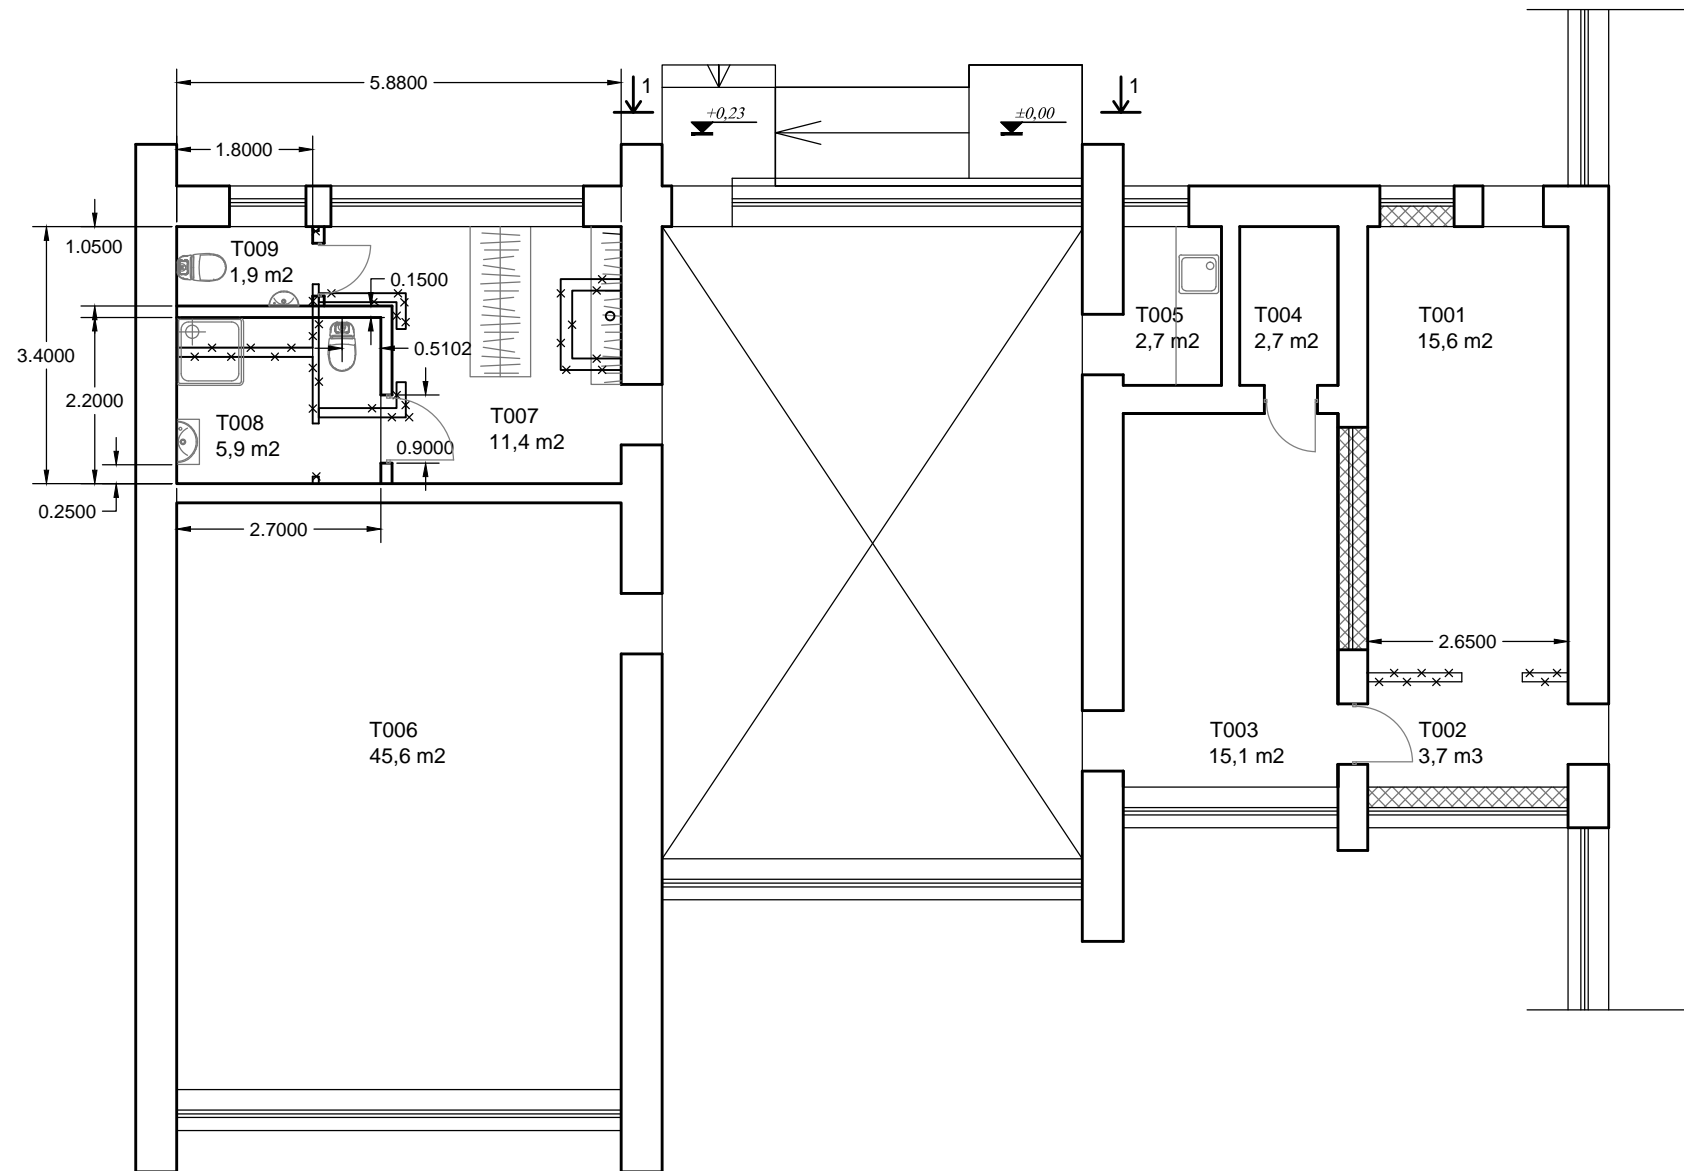

TELPAS NR.	TELPAS NOSAUKUMS	KV.M	GRĪDAS SEG.
T101	DARBNĪCA	15,6	FLĪZES
T102	GAITENIS	3,7	FLĪZES
T103	KABINETS	15,1	LAMINĀTS
T104	NOLIKTAVA	2,7	LAMINĀTS
T105	VIRTUVE	2,7	FLĪZES
T106	RADOŠĀ DARBNĪCA	45,6	LAMINĀTS
T107	GARDEROBE	11,4	FLĪZES
T108	WC UN DUŠAS TELPA	5,9	FLĪZES
T109	WC	1,9	FLĪZES
KOPĀ		104,6	
ĀRA TELPAS			
T001	LIEVENIS	2,4	BETONS
T002	PANDUSS	5,7	BETONS
KOPĀ		8,1	

PASŪTĪTĀJS	MADONAS NOVADA PASVALDĪBA	OBJEKTS:	Telpu vienkāršotā renovācija Lazdonas jauniešu brīvā laika pavadīšanai		
OBJEKTA ADRESE:	Meza iela 2, Lazdona, Lazdonas pagasts, Madonas nov., LV-4824				
PROJEKTA VAD.	I.SKINCA	06.2011.	RASĒJUMS:	SITUACIJAS PLANS	STADIJA: LAPU SK. TP - 2
SERT.NR.	10-0908			VISPĀRĒJIE DATI	MARKA: LAPAS NR. AR - 1
			MĒROGS:	1 : 100	ARHĪVA NR.