
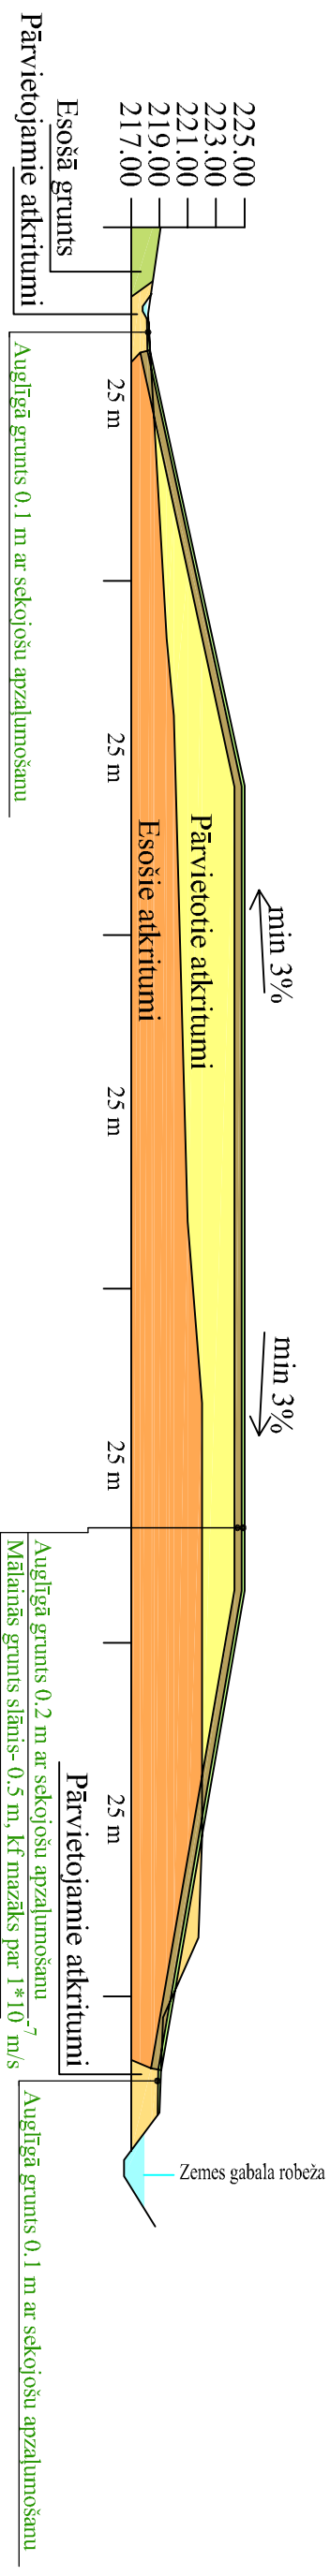


GRIEZUMS 1-1

 

Amats	Uzvārds	Paraksts	Datums	Būvobjekta nosaukums	<u>Aktriumu izgāztnes „Lindes” teritorijas rekultivācija</u> Aromas pagastā, Madonas novadā				
Būvprojekta vad.	Z.Gutiāns		04.2013.						
Izstrādāja	Z.Gutiāns		04.2013.	Lapas saturs	Rekultivācijas griezumums pēc būvdarbiem (griezumums 1-1)				
				Projekta m.					
Pasūtījuma Nr.				Stadija	Mēks un Nr.	lapu skaits	mērogs		
Arhīva reģistrācijas Nr.				TP	GP 3		1:500	 Geo Consultants	