


1	X=306198.1819	Y=632621.7561
2	X=306244.3441	Y=632708.2040
3	X=306306.0067	Y=632673.1552
4	X=306311.7325	Y=632732.6094
5	X=306319.5284	Y=632759.9965
6	X=306280.5826	Y=632789.0738
7	X=306198.3602	Y=632800.6711
8	X=306178.2413	Y=632796.5140
9	X=306080.2584	Y=632710.5758
10	X=306155.9318	Y=632635.3316

Piesaistes koordinātes

APZĪMĒJUMI:

- Zemes galaba robeža
- Esošās atkritumu kontūras robeža
- Projektējamās atkritumu kaudezes robeža
- Koordinātu piesaistes punkts
- Projektējamais grāvis

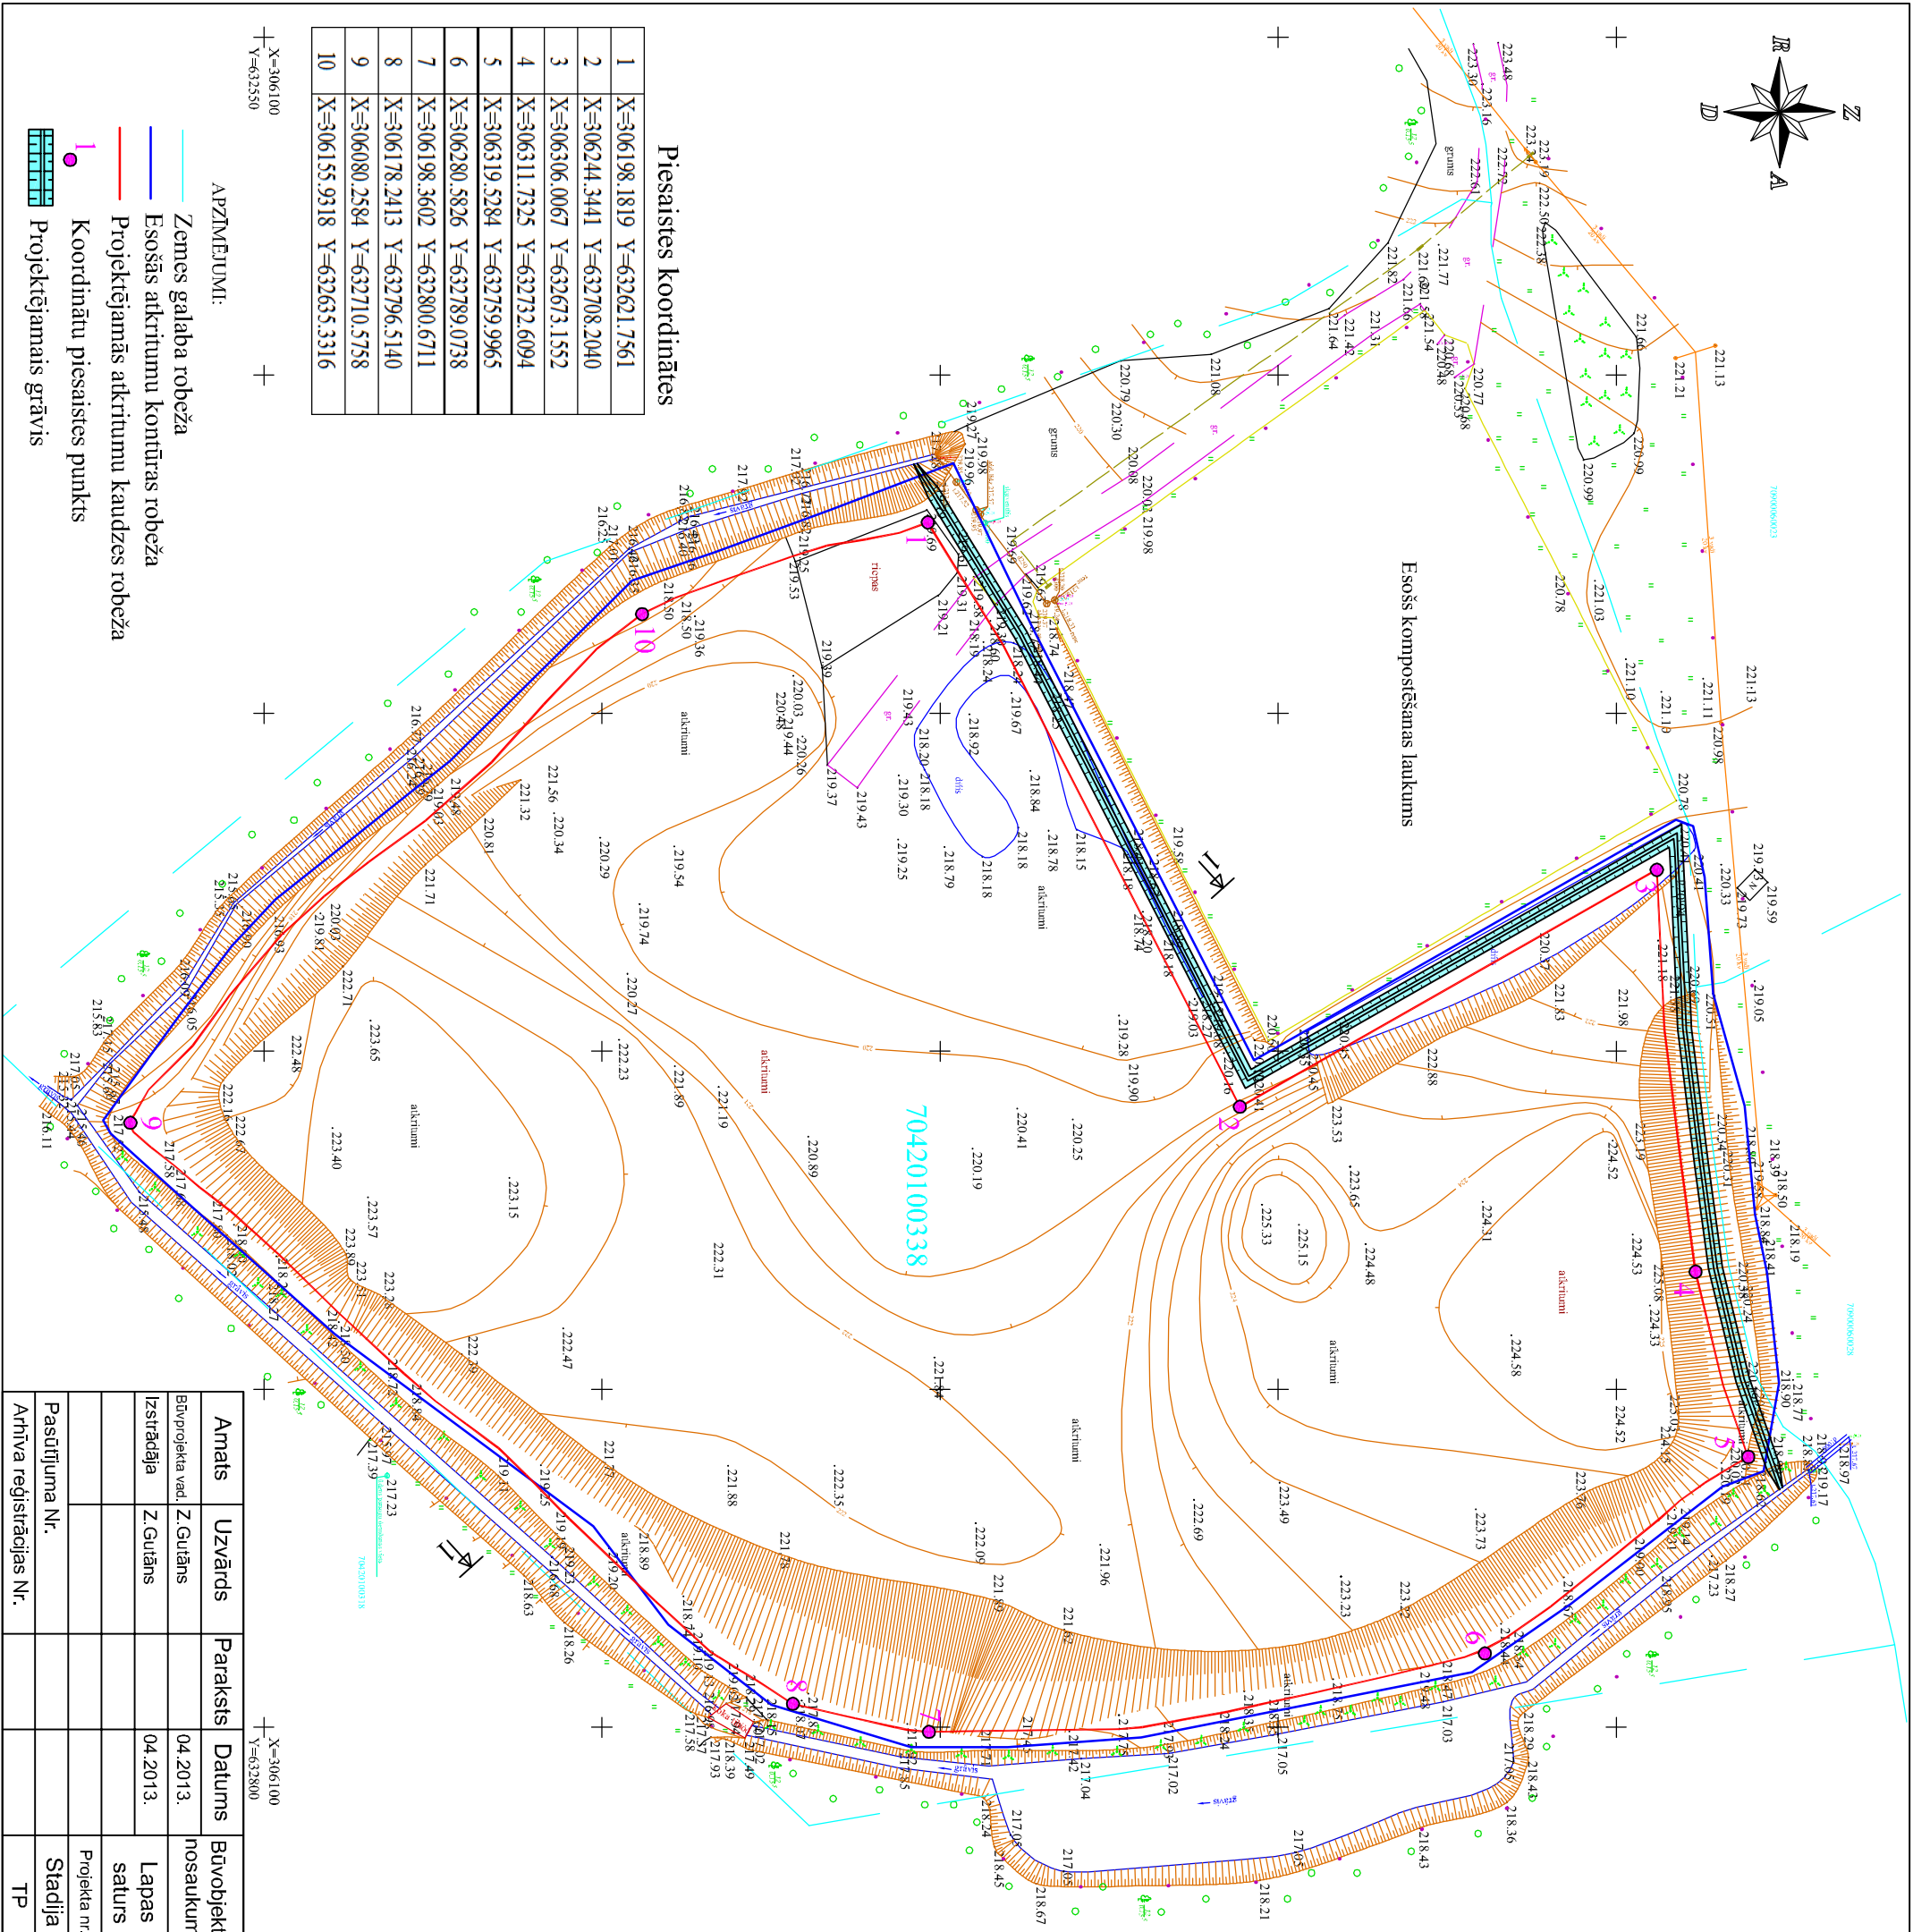

Amats	Uzvārds	Paraksts	Datums	Būvobjekta nosaukums	Atkritumu izgāztnes „Lindes” teritorijas reaktivācija			
Būvprojekta vad.	Z. Gutāns		04.2013.		Aronas pagastā, Madonas novadā			
Izstrādāja	Z. Gutāns		04.2013.	Lapas saturs	Ģenerālais plāns			
Pasūtījuma Nr.				Projekta nr.				
Arhīva reģistrācijas Nr.				TP	GP 1	Mēks un Nr.	Lapu skaits	mērogs
								1:1000



ŠĪ BŪVPROJEKTA RISINĀJUMI ATBILST LATVIJAS BŪVNORMATĪVIEM,
KĀ ĀRĪ CITU NORMATĪVO AKTU PRASĪBĀM.

BŪVPROJEKTA VADĪTĀJS _____ ZIGURDS GUTĀNS
(PARAKSTS)

22.04.2013. _____ 20-6316
(DATUMS)

22.04.2013. _____
(PARAKSTS)

22.04.2013. _____
(DATUMS)

ŠĪ BŪVPROJEKTA GP DAĻAS RISINĀJUMI
ATBILST LATVIJAS BŪVNORMATĪVIEM, KĀ ĀRĪ CITU NORMATĪVO AKTU PRASĪBĀM.
BŪVPROJEKTA DAĻAS VADĪTĀJS _____ ZIGURDS GUTĀNS
(PARAKSTS UN ZĪMĒJUMS)

22.04.2013. _____ 20-6316
(DATUMS)

22.04.2013. _____
(PARAKSTS)

22.04.2013. _____
(DATUMS)

Objekta galvenie rādītāji

Apbūves laukums- 3.2366 ha
Labiēkārtējuma platība gruntsgalbālā- 3.2366 ha
Būves platība- 2.5333 ha
Ugunsdrošības klase- netiek normēta
Saskaņoto atkāpju no normatīviem saraksts- NAV

Paskaidrojumi un norādījumi

1. Atkritumu kaudeze veidota sastūņot no visas apkārtnējās teritorijas esošos atkritumus.
2. Lielgabarieta atkritumi tiek izvesti, ja to pieļauj noteikumi- apraksti.
3. Ļēc kaudezes izveidošanas, tās virsma tiek apklāta ar pretinfiltrācijas slāni un noklāta ar augtēnes kārtu un apzaļumota.
4. Pārējā teritorija tiek sakārta un apzaļumota.