


Telpas Nr.	TELPAŠ NOSAUKUMS	Plaība, m ²
P.01	Virtuves noliktava	18,70
P.02	Kaļļu telpa	21,36
P.03	Kāpņu telpa	2,32
P.04	Nojume	61,63
Kopā pagrabstāvā:		104,01

PAGRABSTĀVA TELPU EKSPLIKĀCIJA

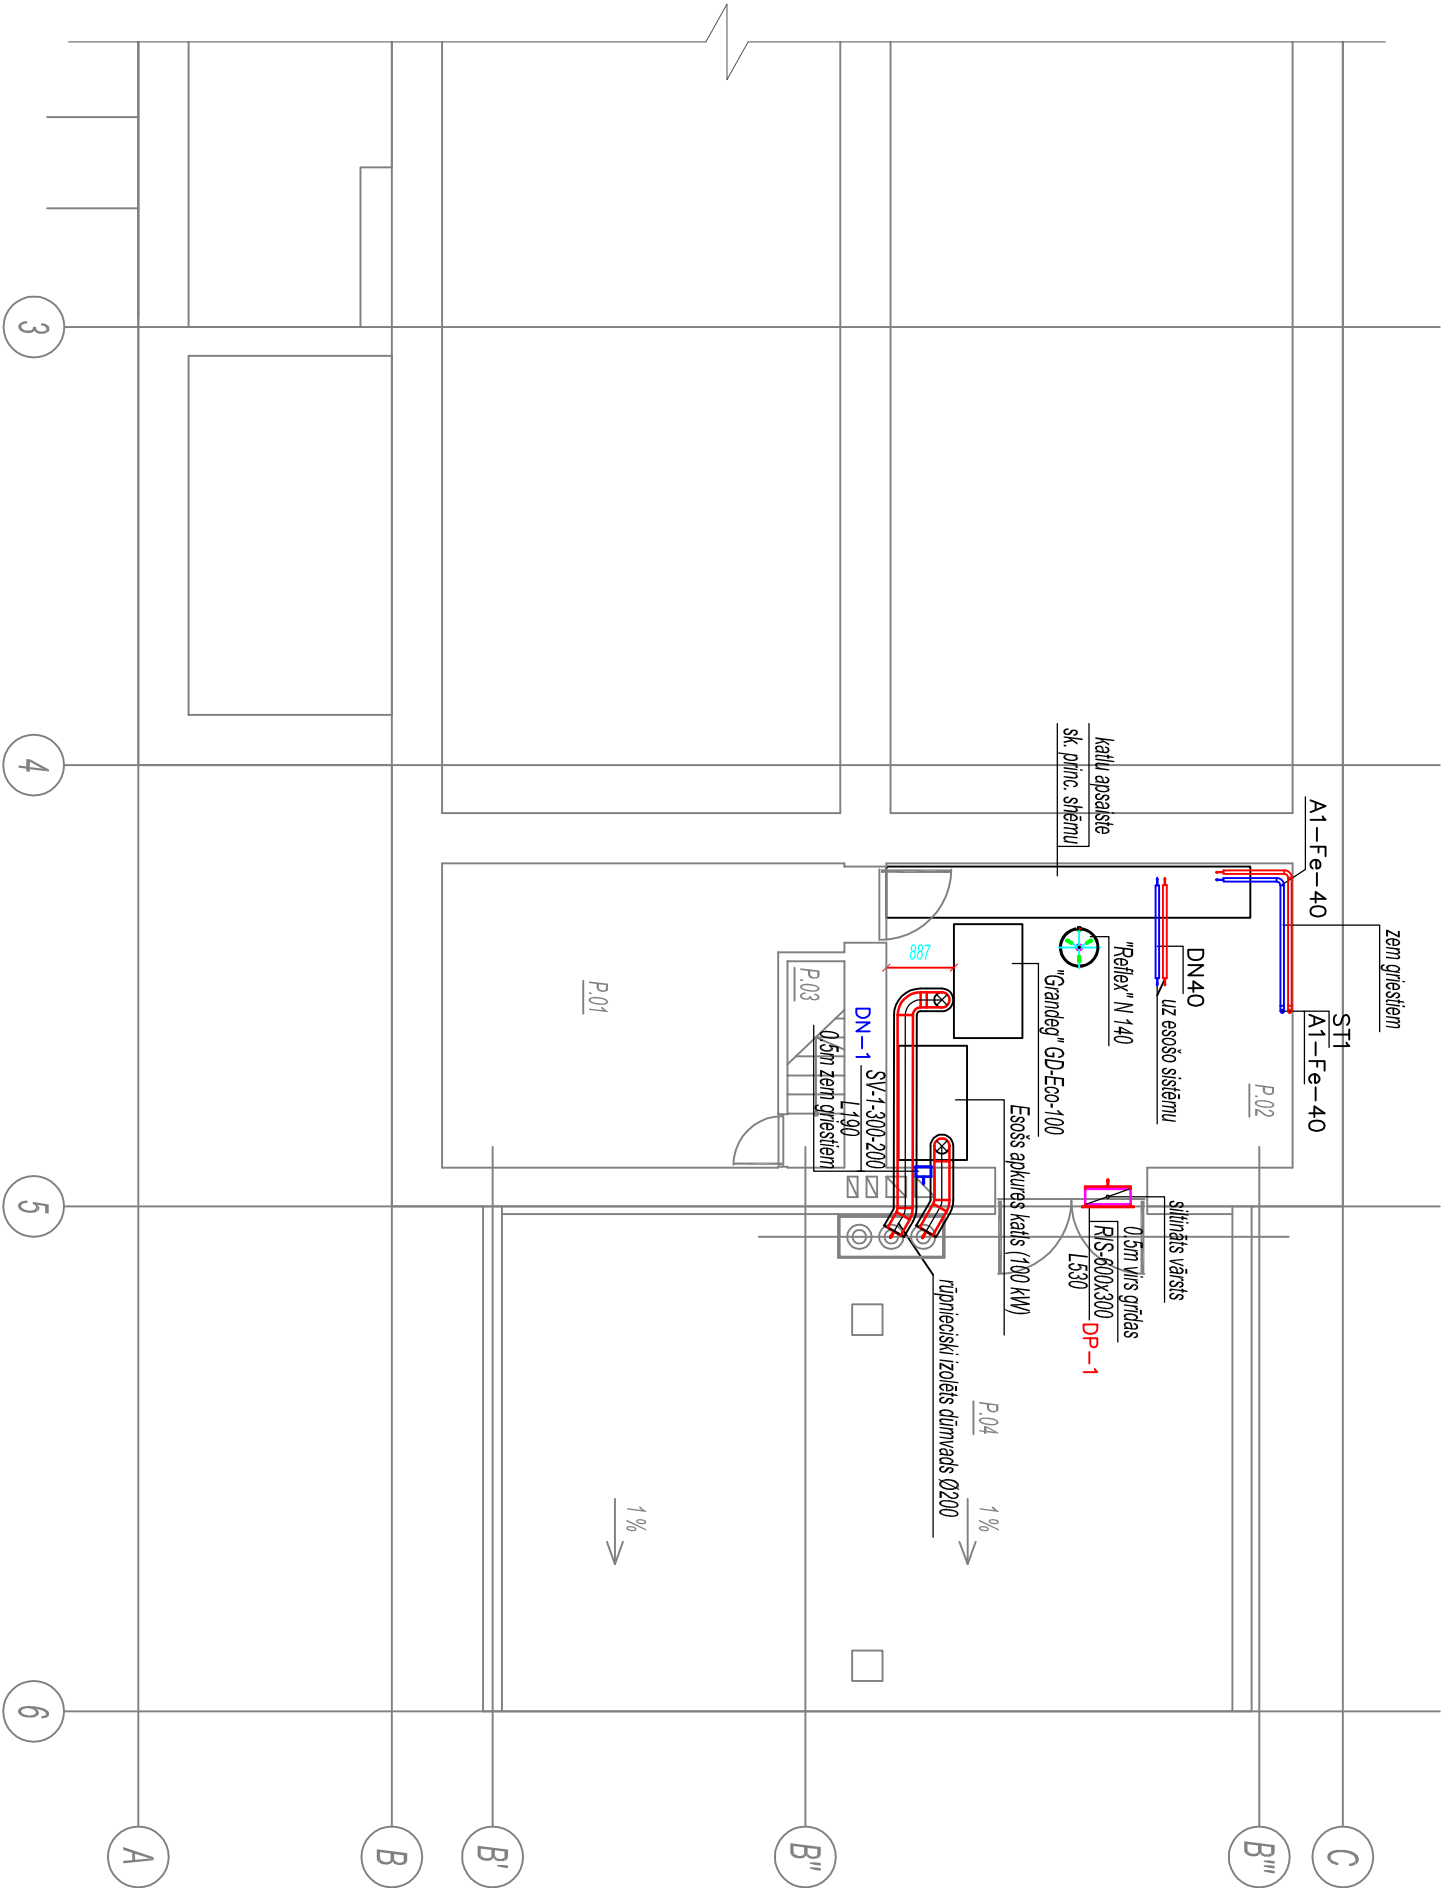

Piezīmes:

Visi cauruļvadi (Ø15-18) jāizolē ar SH/Armaflex 9mm.
Visi cauruļvadi (Ø22-28) jāizolē ar SH/Armaflex 13mm.
Visi cauruļvadi (Ø32-42) jāizolē ar SH/Armaflex 19mm.
Cauruļvadus montēt ar dabīgo kritumu i=0,002m uz 1 tekošo metru.
Augstuma atzīmes precīzēt uz vietas montāžas laikā.

Arhīva reģistrācijas Nr.:				Pasūtītājs: Sarkanu pagasta pašvaldība reģ. Nr. 90000054642		Pasūtījums: 10-01	
Paraksts un datums:				Būvobjekta nosaukums un adrese: TAUTAS MAJA "KALNAGRAVAS" REKONSTRUKCIJA "Kalnagravās 1", Sarkanu pag., Madonas rajonā		Stadija	
Amats	Uzvārds	Paraksts	Dat.			Lapa	Lapu sk.
Projekta d. vad.	S. POĻAKOVS		22.08.2012			TP	AVK-2i
Izstrādāja	S. POĻAKOVS		22.08.2012			Mērogs:	1:100
Lapas nosaukums: APKURE UN VENTILĀCIJA. PAGRABSTĀVA PLĀNS				SIA "A2C" būvkom. reģ. Nr. 1807-R t./f. 67131805, mob. 29118723, a2c@bvl.lv		Lapas kārtas Nr.	
:10-01_Kalnagravas_AVK.dwg							