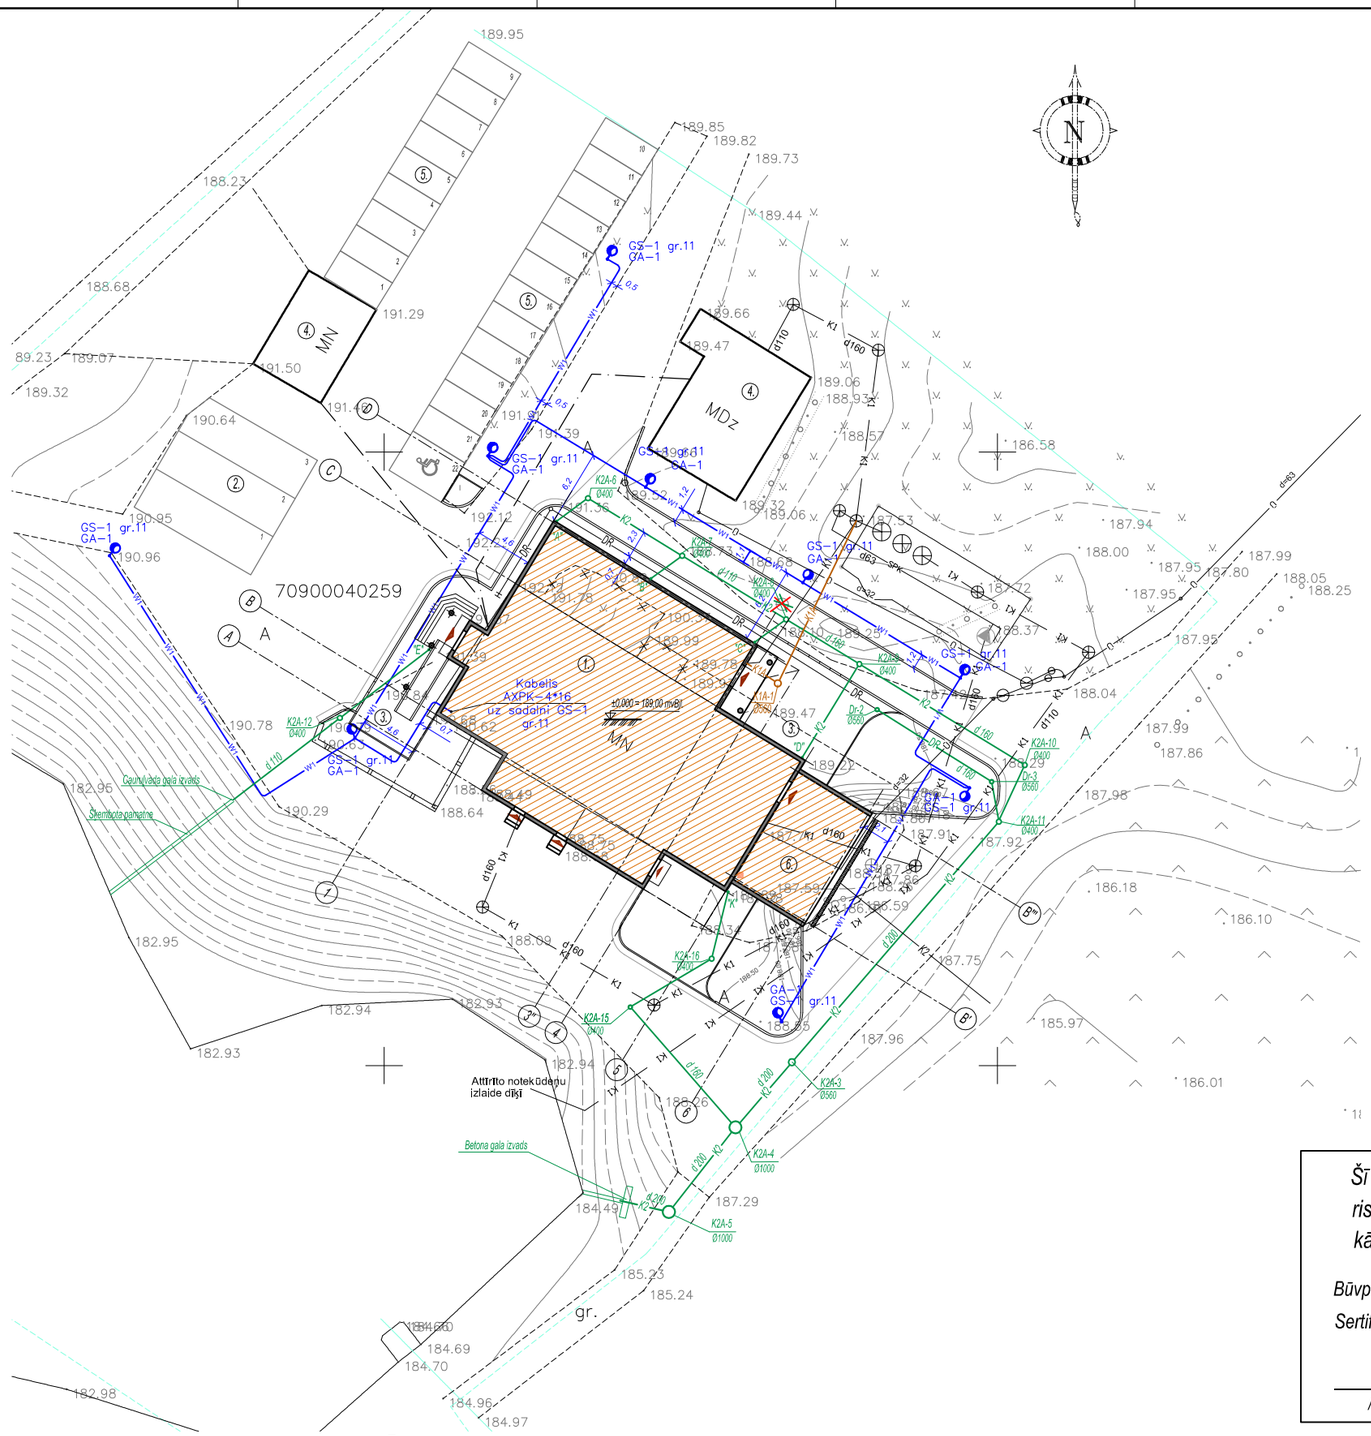

TERITORIJAS GALVENIE RĀDĪTĀJI

NPK.	RĀDĪTĀJS	M.V.	DAUDZUMS
1.	Zemes gabala platība	ha	0,81
2.	Apbūves laukums ēkām kopā	m²	798
3.	Apbūves intensitāte	%	10,3
4.	Apbūves blīvums	%	9,8
5.	Brīvā teritorija	%	60,0

ĢENERĀLĀ PLĀNA EKSPLIKĀCIJA

1. Tautas nams "Kalnagravas" (rekonstruējamais).
2. Autobusu stāvvieta 3 autobusiem.
3. Atpūtas vietas.
4. Esošās palīgēkas.
5. Autostāvvietas, 22 auto, t. sk. 1 invalīdu.
6. Saimniecības pagalms.

"AR PASŪTĪTĀJU SASKAŅOTS":

_____ / _____ /
/paraksts/

_____
/datums/

Šī būvprojekta risinājumi atbilst Latvijas būvnormatīviem, kā arī citu normatīvo aktu prasībām.

Būvprojekta vadītājs -
Sertifikāta numurs -

/datums/ /paraksts/

Šī būvprojekta arhitektūras daļas risinājumi atbilst Latvijas būvnormatīviem, kā arī citu normatīvo aktu prasībām.

Būvprojekta daļas vadītājs -
Sertifikāta numurs -

/datums/ /paraksts/

PIEZĪMES:

1. Visas piesaistes, izmēri un augstuma atzīmes dotas metros.
2. Ēkas (±0,000) atzīme atbilst esošās rekonstruējamās ēkas 1. stāva grīdas augstuma atzīmei: 189,00 m vBjl.
3. Rekonstruējamās ēkas tehniskos rādītājus skatīt lapā AR-0i.
4. Pārējos norādījumus skat. paskaidrojuma rakstā vispārīgajā daļā.
5. Tautas nama "Kalnagravas" pienākošais elektrības kabelis parādīts nosacīti, tā atrašanās vietu precizēt uz vietas.
6. EL projektā veiktas izmaiņas, pārvietojot vienu laternu pie autobusu autostāvvietām.
   (laterna iepriekš bija izvietota EL tīklu līnijā pie projektējamās ēkas ZA fasādes.

Arhīva reģistrācijas Nr.:			
Paraksts un datums:			
Amats	Uzvārds	Paraksts	Datums
Projekta sd.vad	DZ.BERNHARDS		22.01.2013.
Arh. tehniķe	N.PROTASA		22.01.2013.

:\10-01,Kalnagravas izmaiņas\Izmaiņas 2.kārtai_2013\GP.UKT\GP.UKT.09.dwg

Pasūtītājs: Sarkaņu pagasta pārvalde
reģ. Nr. 90000054642

Būvobjekta nosaukums un adrese:
TAUTAS NAMA "KALNAGRAVAS" REKONSTRUKCIJA
"Kalnagravās 1", Sarkaņu pag., Madonas novads
2.kārta. Izmaiņas 22.01.2013.

Lapas nosaukums:
ĢENERĀLAIS PLĀNS AR SAVIETOTIEM INŽENIERTĪKLIEM

Pasūtījums: 10-01

Stadija	Lapa	Lapu sk.
T.P.	GP-1i	

Mērogs: 1:500

SIA " A 2 C ",
būvkom. reģ. Nr. 1807-R
t./f. 67131805, mob. 29118723,
a2c@btv.lv

Lapas kārtas Nr.