




Piāna fragments uz augst.atz. ±0.00

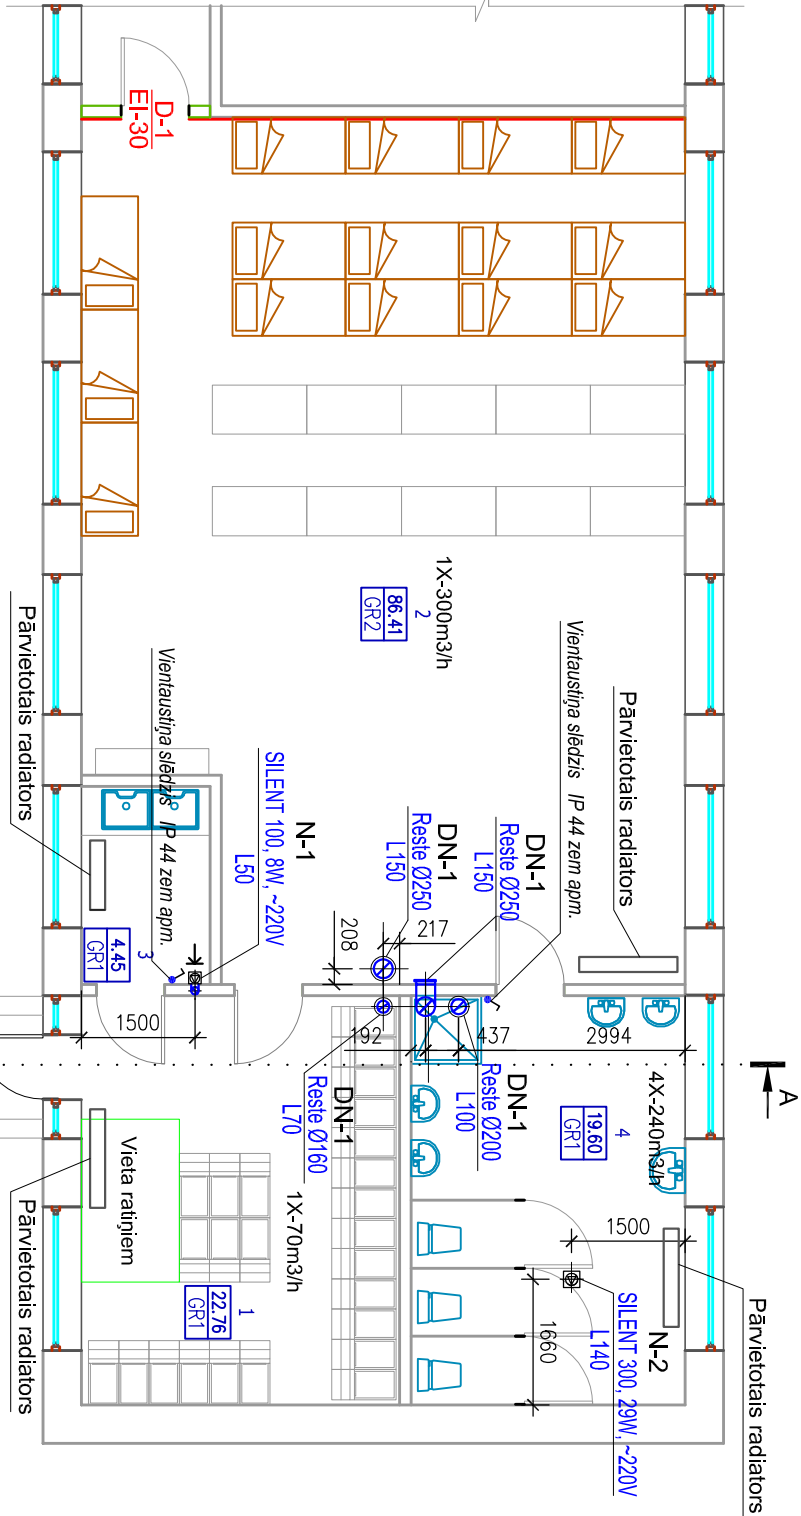

Piāna fragments uz augst.atz. +4.70

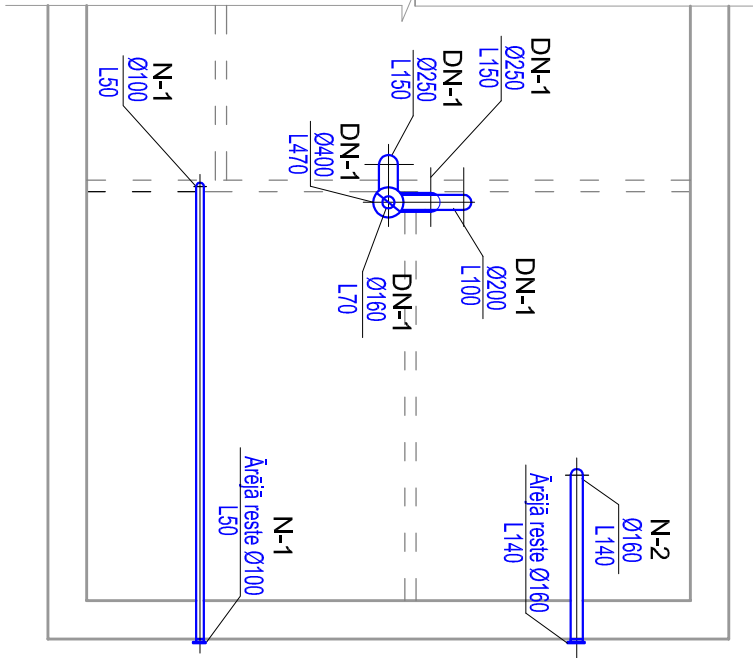

Pieņemtie apzīmējumi

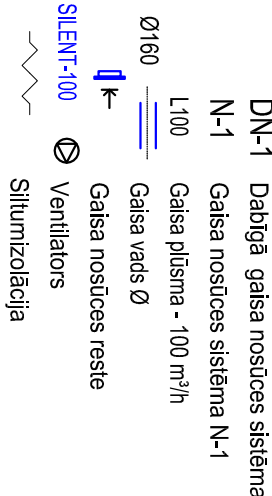


1. stāva telpu eksplīkācija		
N.p.k.	Nosaukums	Platība (m <sup>2</sup> ) Piezīmes
1	Garderobe	22.76
2	Grupuņas telpa	86.41
3	Pārtikas sadale	4.45
4	Sanitārā telpa	19.60
Kopā:		133.22


Griezums A-A



DN-1

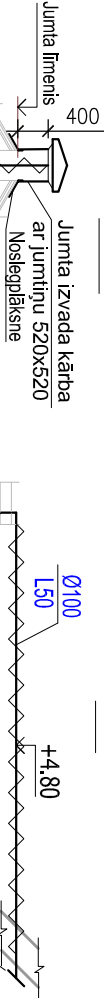


N-1

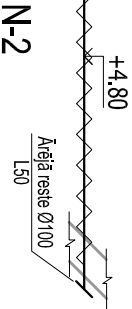

Piezīmes

- Gaisavadu atzīmes precīzi montāžas laikā.
- Visi gaisa vadi, kuri iziet ārpus, atrodas neapkurināmās telpās vai ēkas norobežojošās konstrukcijās, ir jāsilītna. Silumizolācijas biezums 30mm.
- Jebkuras izmaiņas projektā saskaņot ar projekta vadītāju.
- Visi izmēri doti milimetros, augstuma atzīmes metros.

Situācijas plāns

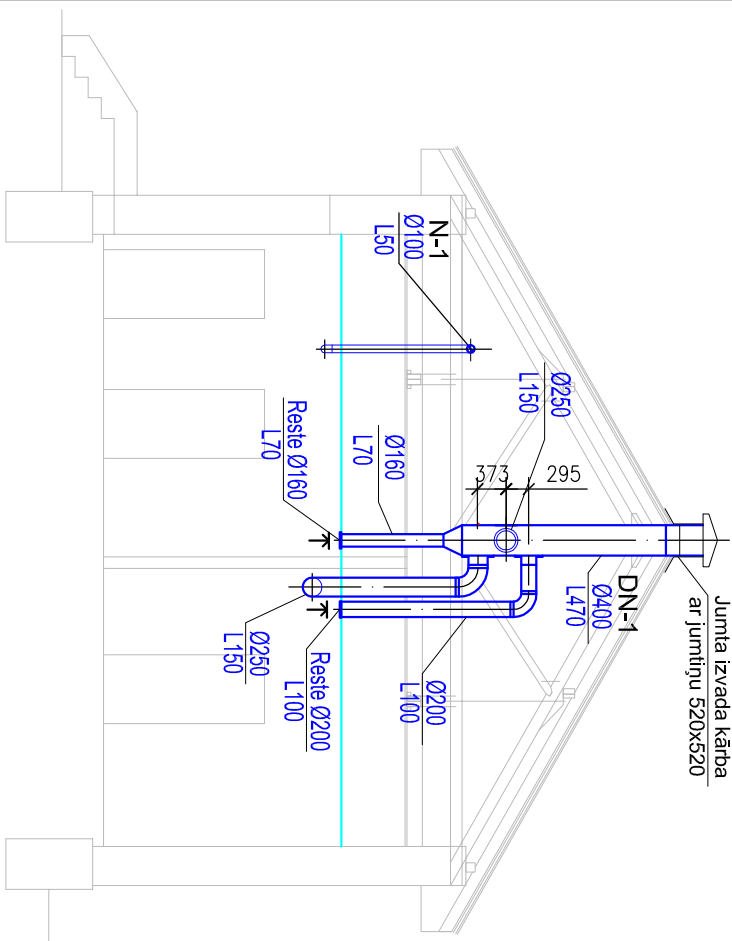

			SIA "C PROJEKTI" Ziedu iela 4, Madona Tālrunis: 29455017		Pasūtītājs: Mārcienas pagasta pārvalde Reģistrācijas Nr.: 90000054695 Adrese: Jaunā iela 1, Mārciena, Mārcienas pagasts, Madonas novads LV-4852		Rasējuma marka AVK-1	
V. Uzvārds	Paraksts	Datums	Projekta nosaukums		Telpu pārbūve pirmsskolas izglītības iestādes vajadzībām Meža iela 23, Mārcienā, Mārcienas pagastā, Madonas novadā		Rasējuma tips	
Alb. projekts	L. Miņņeviča	01.2014	Projekta nosaukums		Telpu pārbūve pirmsskolas izglītības iestādes vajadzībām Meža iela 23, Mārcienā, Mārcienas pagastā, Madonas novadā		Rasējuma tips	
Izstrādāja	L. Miņņeviča	01.2014	Projekta nosaukums		Telpu pārbūve pirmsskolas izglītības iestādes vajadzībām Meža iela 23, Mārcienā, Mārcienas pagastā, Madonas novadā		Rasējuma tips	
Pasūtījuma Nr. 11/2013/17			Projekta nosaukums		Telpu pārbūve pirmsskolas izglītības iestādes vajadzībām Meža iela 23, Mārcienā, Mārcienas pagastā, Madonas novadā		Rasējuma tips	
Arhīva Nr. Cp/2013/12/17			Projekta nosaukums		Telpu pārbūve pirmsskolas izglītības iestādes vajadzībām Meža iela 23, Mārcienā, Mārcienas pagastā, Madonas novadā		Rasējuma tips	
Ventilācijas sistēmu plāns			Projekta nosaukums		Telpu pārbūve pirmsskolas izglītības iestādes vajadzībām Meža iela 23, Mārcienā, Mārcienas pagastā, Madonas novadā		Rasējuma tips	
1			Projekta nosaukums		Telpu pārbūve pirmsskolas izglītības iestādes vajadzībām Meža iela 23, Mārcienā, Mārcienas pagastā, Madonas novadā		Rasējuma tips	