
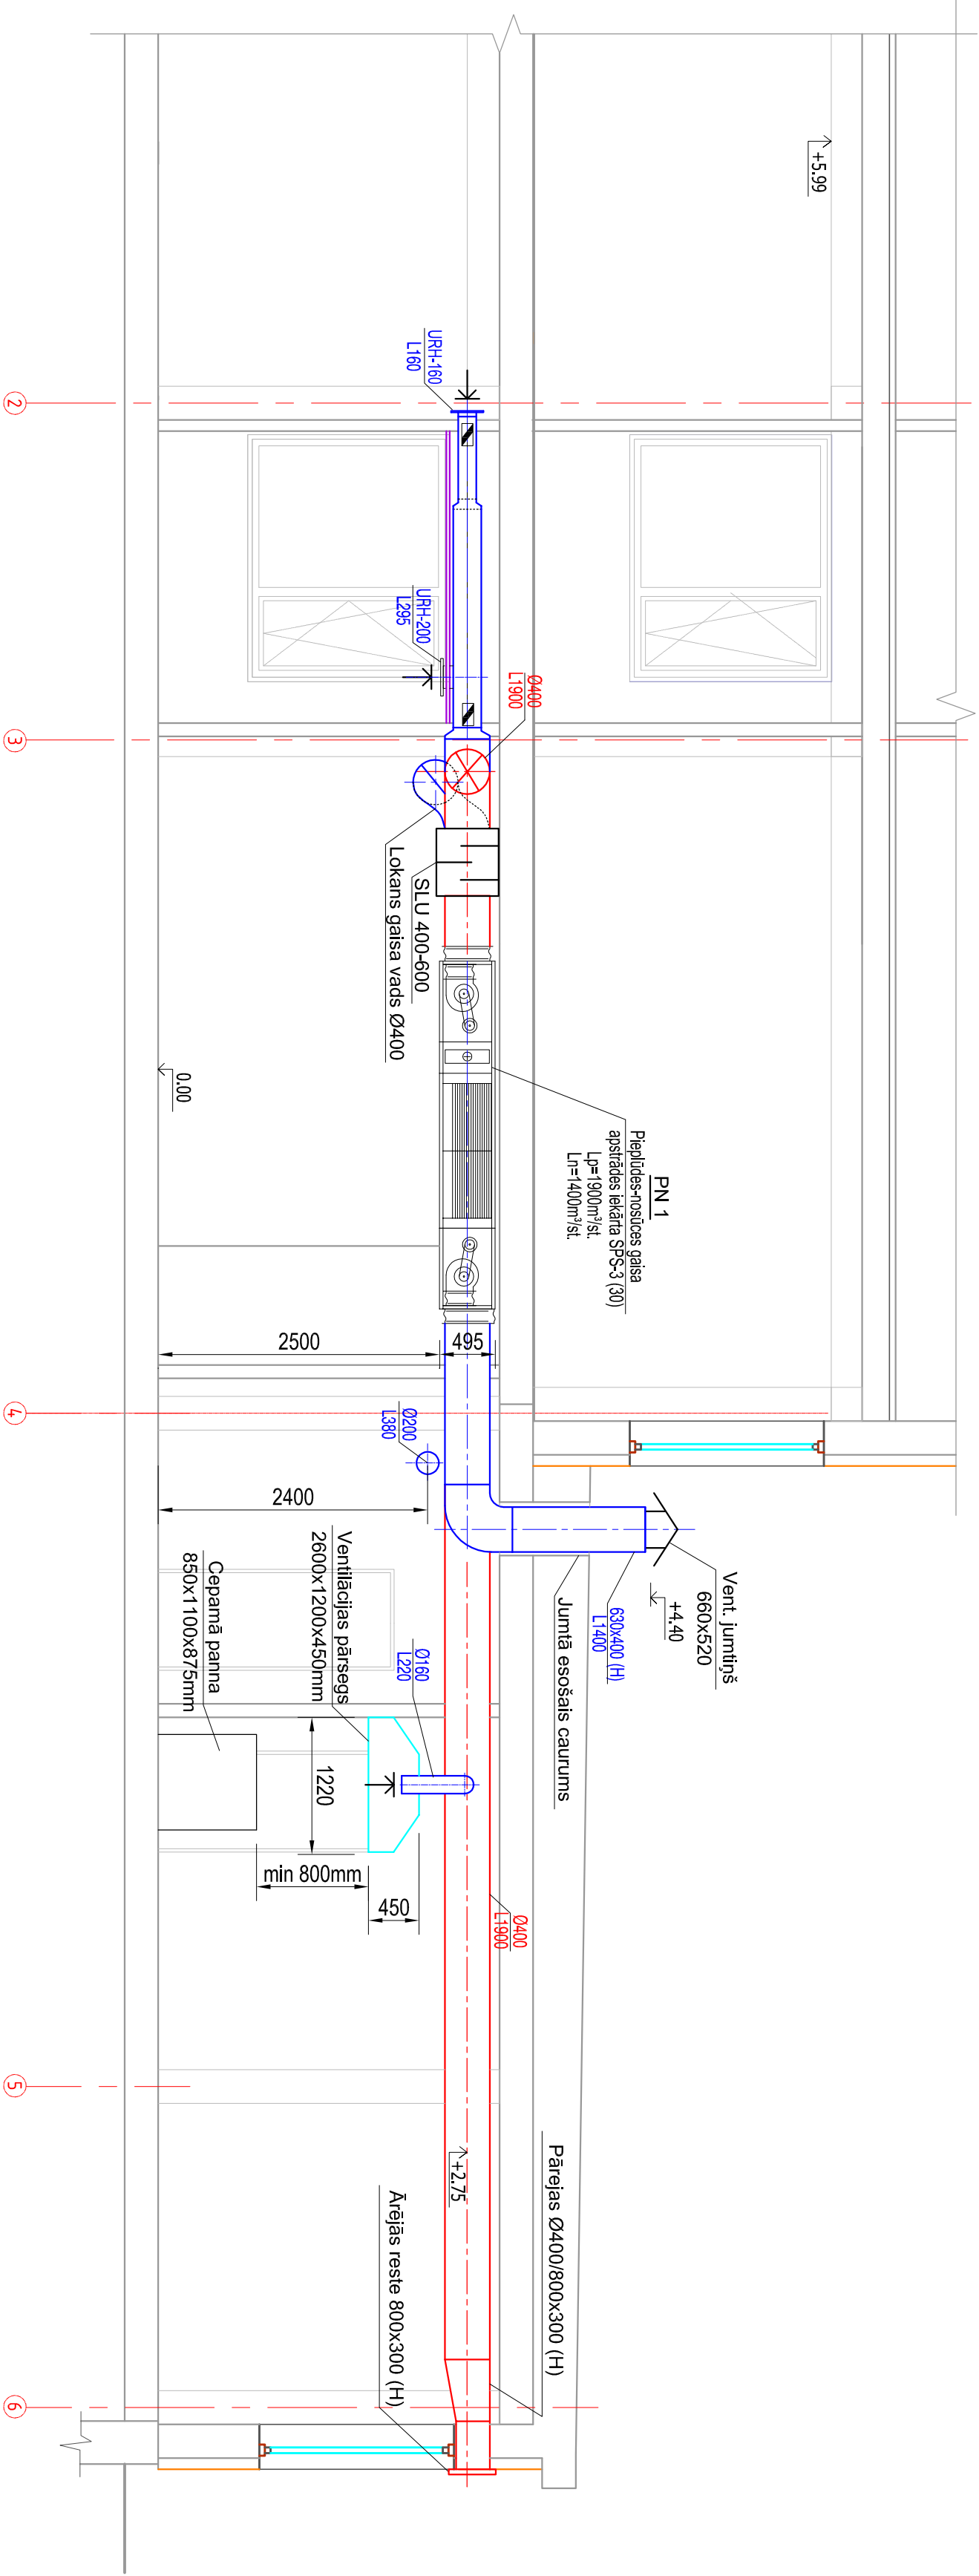


Griezum 1-1
M 1:100

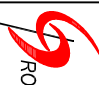

Piezīmes

1. Lapu sarakstu skaītī lapā AVK-1.
2. Gaisavadu atzīmes precizēt montāžas laikā.
3. Visi gaisa vadi kuri iziet ārpus vai atrodas ēkas norobežojošajās konstrukcijās ir jāsilītna. Siltumizolācijas biezums 50mm.
4. Pieplūdes gaisa vadu no ārienes līdz kalorīferam nepieciešams izolēt ar akmens vates izolāciju 30mm biezumā.
5. Augstuma atzīmes gaisa vadiem norāda gaisa vada ass līnijas augstumu.
6. Visi izmēri doti milimetros, augstuma atzīmes metros.
7. Jebkuras izmaiņas projektā saskaņot ar projekta vadītāju.

<div><div><div><div>SIA "C PROJEKTI"</div><div>Valdemāra bulvāris 18, Madona Tāl: 4860952, Faks: 4860951</div></div></div><div>ROJEKTI</div></div>				<div><div>Pasūtītājs: Madonas novada pašvaldības Barkavas pagasta pārvalde</div><div>Adrese: Brīvības iela 9, Barkava, Barkavas pag., Madonas novads, LV-4834</div></div>		Rasējuma marka un Nr.	
		AVK- 3					
	V. Uzvārds	Paraksts	Datums	Projekta nosaukums	Stadija	Mērogs	
Atbild.projekt.	I. Ketlere		12.2010	Skolas virtuves esošās vēdināšanas sistēmas vienkāršota renovācija, Skolas ielā 1, Barkavā, Barkavas pagasts, Madonas novads	TP	1:100	
Izstrādāja	L. Mihņeviča		12.2010				
				Rasējuma nosaukums	Lapa	Lapu skaits	
Pasūtījuma Nr. 12/10-10				Ventilācija. Griezum 1-1	3	7	
Arhīva Nr. Cp/2011/01/10							