



Siltuma mezgla plāns
M 1:100

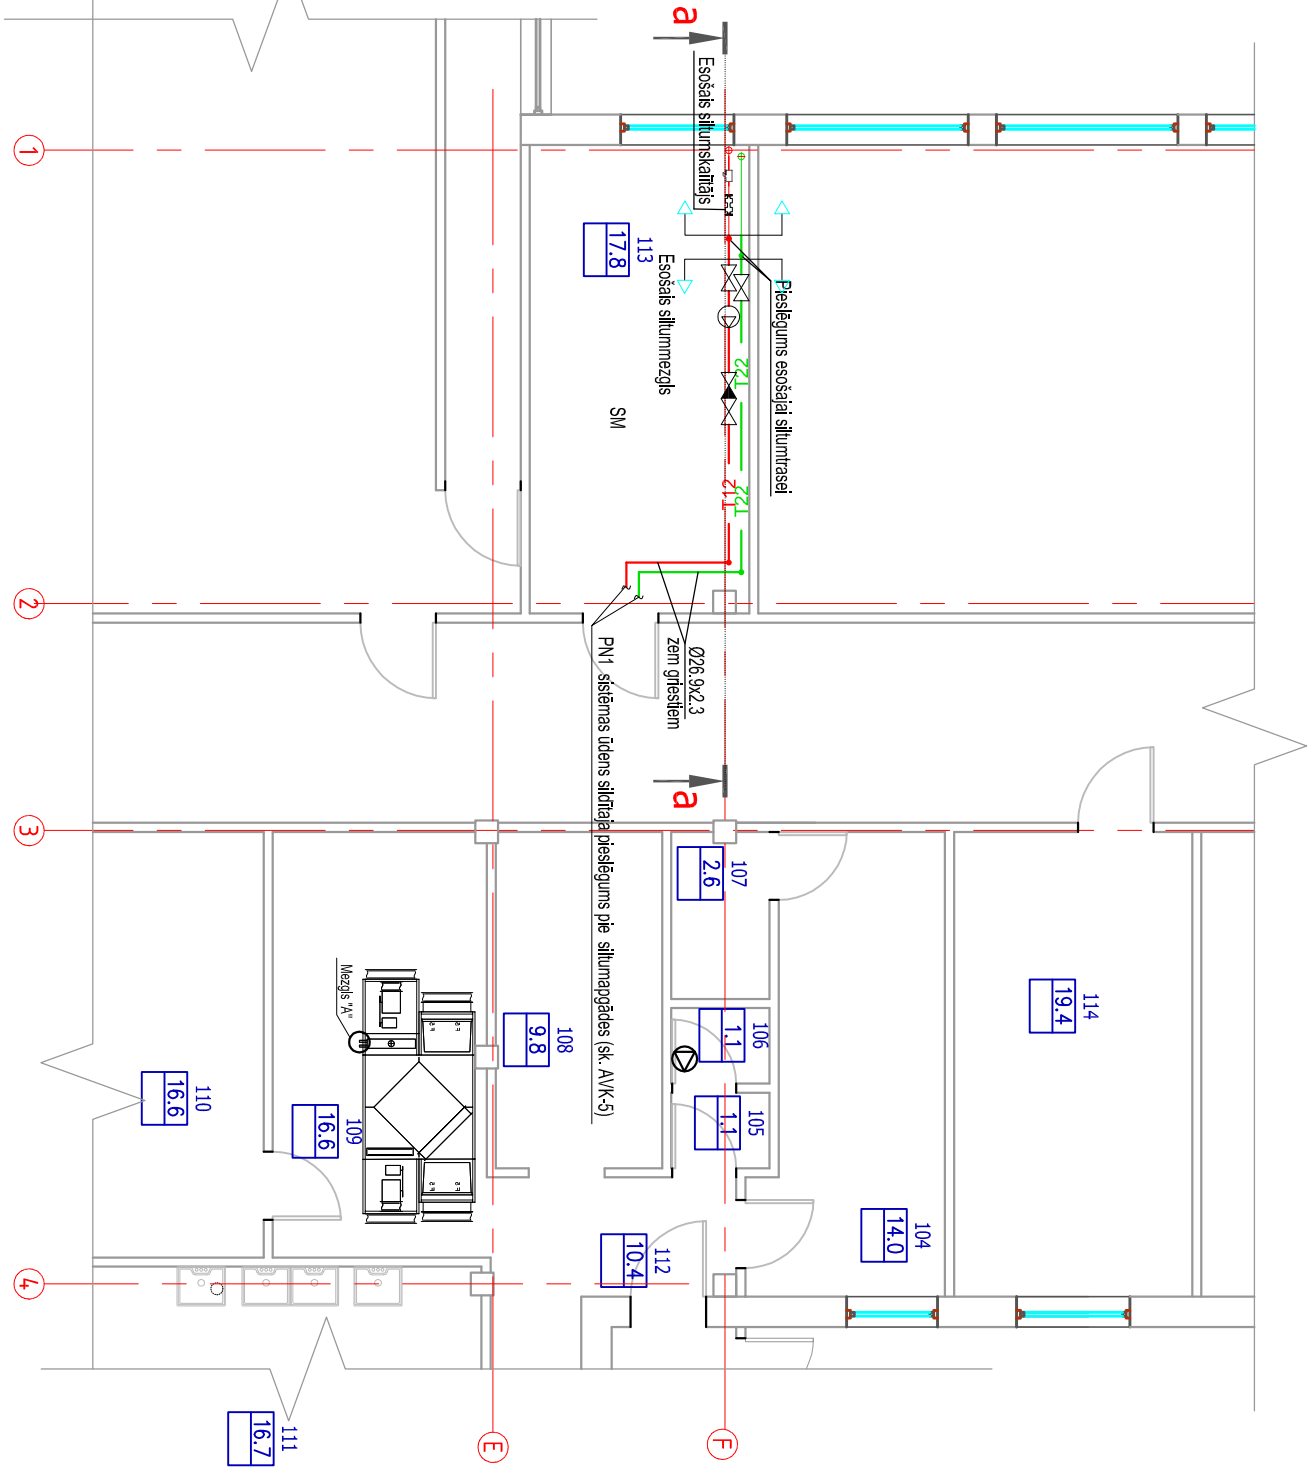

Griezumums a-a
M 1:50

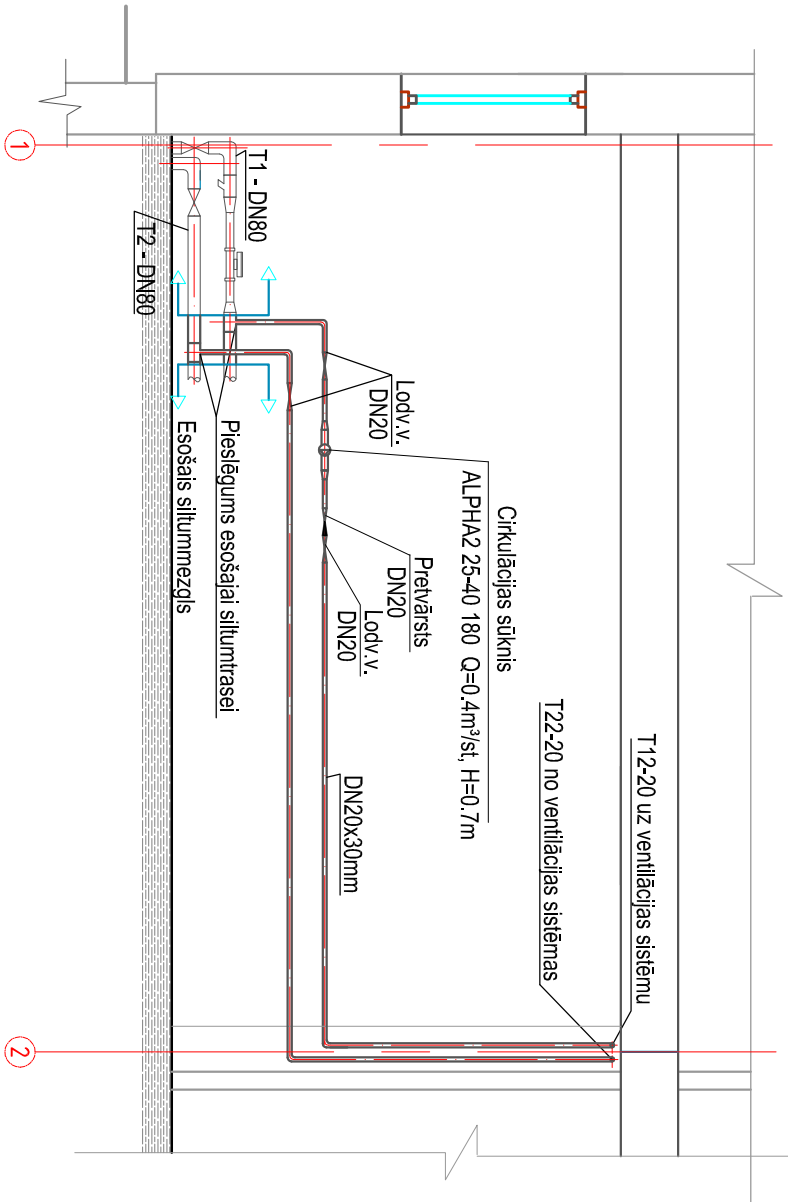

Piezīmes

1. Lapu sarakstu skatīt lapā SM-1.
2. Caurļvadi plānā nosacīti atbūdiņi no sienām.
3. Caurļvadus gruntlēt ar GF020 krāsu un izolēt ar akmens vāles 30mm biezumā.
4. Caurļvadus balstīt uz tērauda balstiem un kronšteinien.
5. Aļgaisošānai nepieciešamo armatūru izvietot siltummezgla augstākajos punktos, bet ūdens izlaidei-zemākajos. Šīs armatūras, manometru, termometru, drošības vārstu izvietošānu precizēt montāžas darbu veikšanas gaitā.
6. Mezgls "A" skatīt lapā AVK-5.

Projektā pierēnēte apzīmējumi

- T1— 80°C karstā ūdens turgēlātas caurļvads no siltumtīkliem
- T2— 60°C karstā ūdens atpakaļgēlātas caurļvads uz siltumtīkliem
- T1+T2— 80°C karstā ūdens turgēlātas caurļvads uz ventilācijas sistēmām
- T22— 60°C karstā ūdens atpakaļgēlātas caurļvads no ventilācijas sistēmām
- ⊕ Tīkla sūknis
- ⊗ Loka veida ventīlis
- ⊖ Pretvārstis
- ⊕ Termometrs
- ⊕ Ūdens temperatūras sensors
- ⊗ Manometrs
- ⊗ Ūdensscaīnītājs
- ⊗ Siltumskaitlājs
- ⊗ Filtrs ar sietu
- ⊗ Aļgaisošānas ventīlis
- SM. Siltummezgls
- Projektēšanas robeža

<div><div><div><div><div><div></div></div></div><div><div><div></div><div><div>ROJEKTI</div></div></div></div><div><div><div></div><div><div>SIA "C PROJEKTI"</div></div></div><div><div><div>Valemarā bulvāris 18, Madona</div><div>Tālr: 4860952, Fax: 4860951</div></div></div></div></div><div><div><div>Pasūtītājs: Madonas novada pašvaldības Barkavas pagasta pārvalde</div><div>Adrese: Brīvības iela 9, Barkava, Barkavas pag., Madonas novads, LV-4834</div></div><div><div><div>Rasējuma marka un Nr.</div><div>SM-2</div></div></div></div></div></div>			
V. Uzvārds		Paraksts	Datums
Atbild.projekt. I. Ketlere			12.2010
Izstrādāja L. Mihņeviča			12.2010
Pasūtījuma Nr. 12/10-10			
Arhīva Nr. Cp/2011/01/10			
Rasējuma nosaukums		Stādļa	Mērogs
Siltuma mezgla plāns. Griezumums a-a		Lapa	Lapu skaits
		2	4