



Esošais siltummezgls

Siltummezgļa principiālā shēma

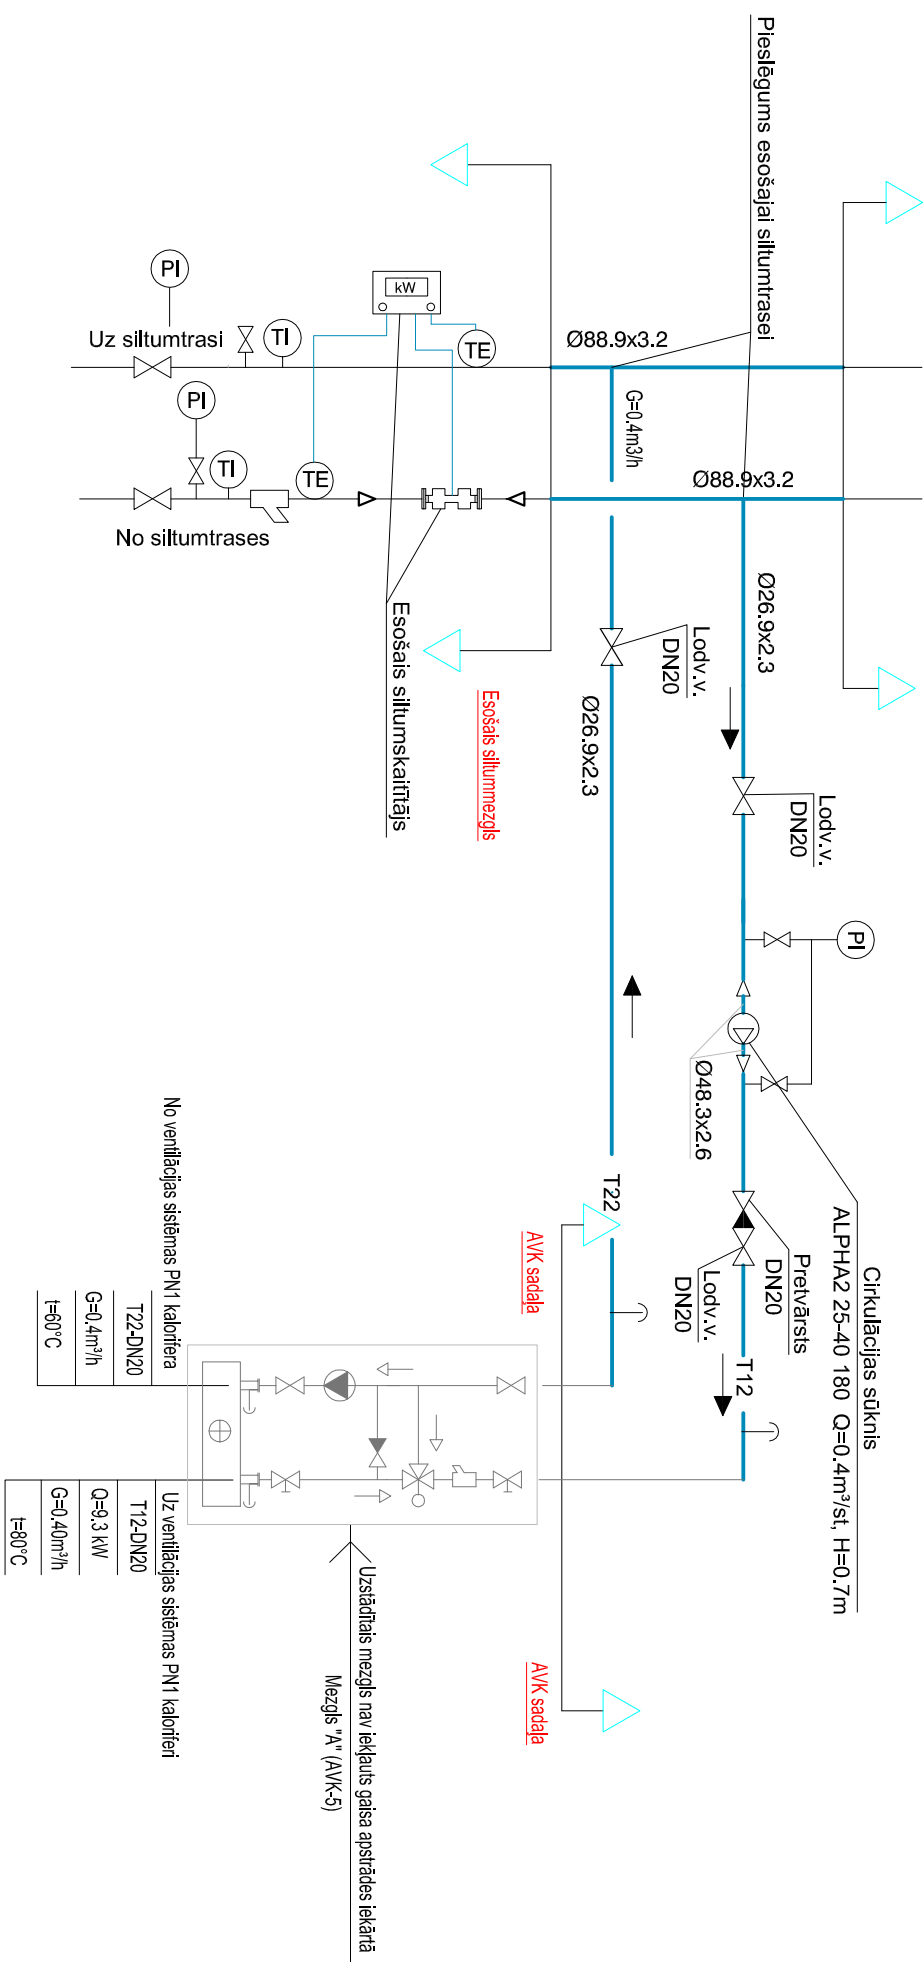

<div><div></div><div><div>SIA "C PROJEKTI"</div><div>Valdemāra bulvāris 18, Madona</div><div>Tālrs: 4860952, Fak: 4860951</div></div></div>			Pasūtītājs: Madonas novada pašvaldības Barkavas pagasta pārvalde Adrese: Brīvības iela 9, Barkava, Barkavas pag., Madonas novads, LV-4834		Rasējuma marka un Nr.	
			SM-3			
	V. Uzvārds	Paraksts	Datums	Projekta nosaukums	Stadija	Mērogs
Atbild.projekt.	I. Ketere		12.2010	Skolas virtuves esošās vēdināšanas sistēmas vienkāršota renovācija, Skolas ielā 1, Barkavā, Barkavas pagasts, Madonas novads	TP	b/m
Izstrādāja	L. Miņņeviča		12.2010			
				Rasējuma nosaukums	Lapa	Lapu skaits
Pasūtījuma Nr. 12/10-10				Siltummezgļa principiālā shēma	3	4
Arhīva Nr. Cp/2011/01/10						