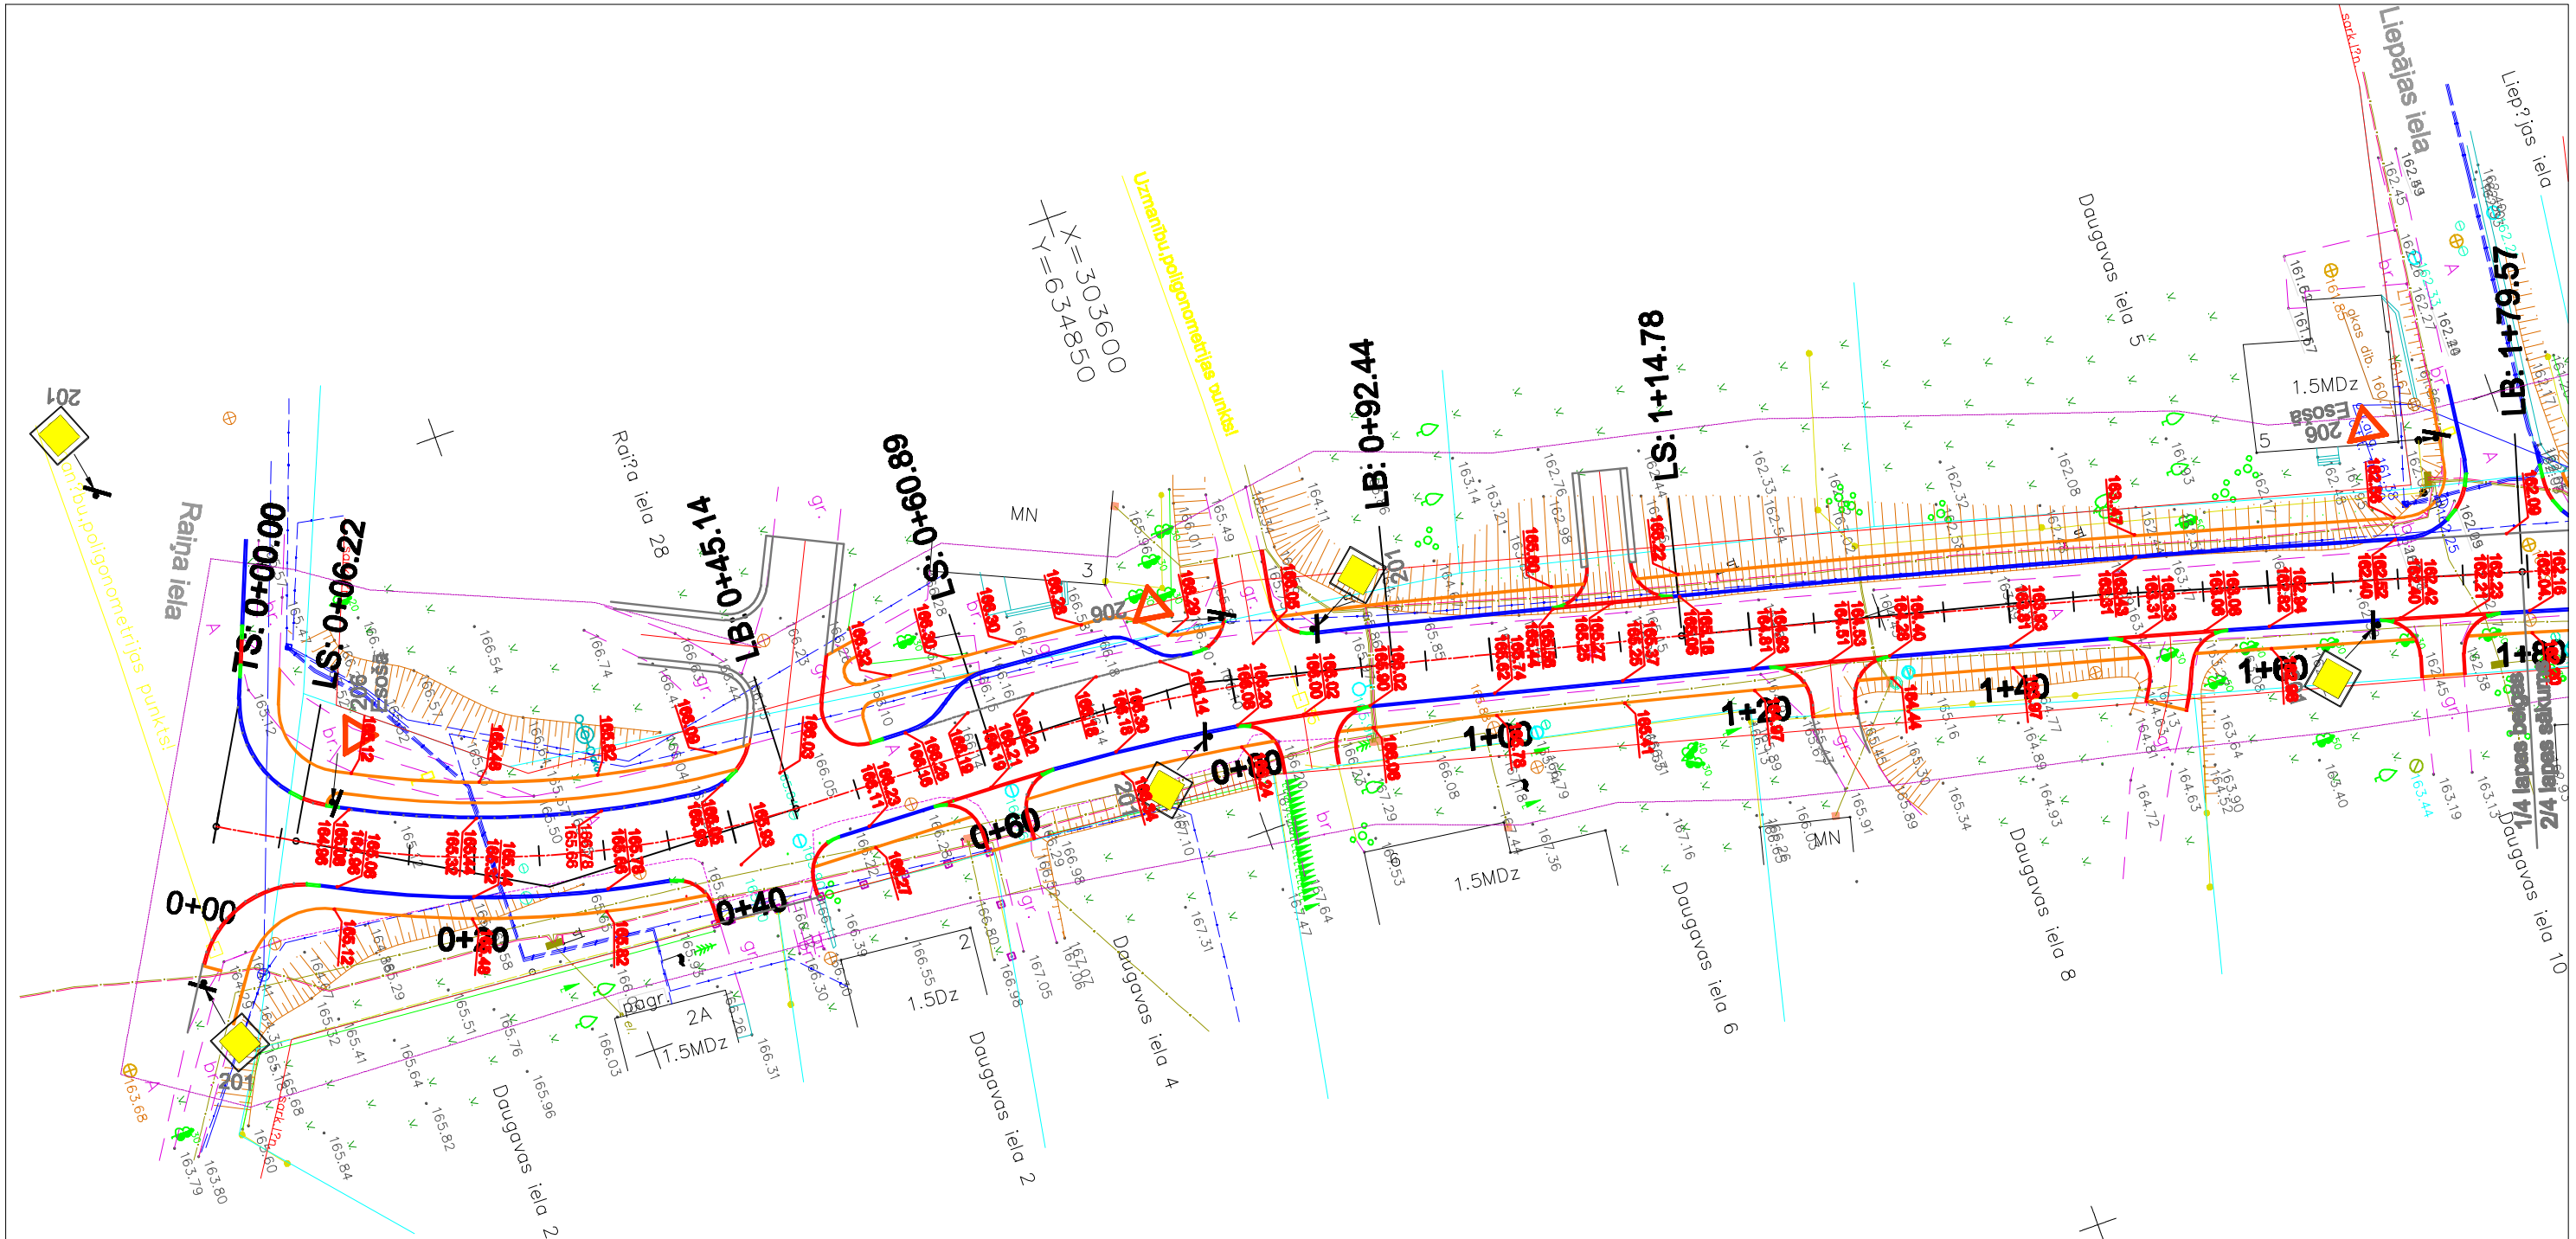

Apzīmējumi:

- ***apmale BR 100.20.8***
- ***apmale BR 100.30.15***
- ***apmale BR 100.30/22.15***
- ***apmale BR 100.22.15***
- ***margas***
- ***metāla drošības barjera***
- ***projektētais žogs***

152.82 / 152.70 - projektēta augstuma atzīme uz apmales / projektēta augstuma atzīme uz asfalta seguma pie apmales

"IK projekts" SIA Dūņu iela 8, Liepāja, LV - 3402 tel. 3489238 fax 3489234				***Pasūtītājs:***	Madonas novada pašvaldība reģ. Nr. 90000054572 Saieta laukums1,Madona, LV - 4801				
				Projekta Nr.:	***C09/09***				
		Paraksts	***Datums***	Daugavas ielas rekonstrukcija Madonā					
Būvprojekta vadītāja	***I.Mežole-Unte***		***08.09***	***Vertikālais plānojums*** posmā no Raiņa ielas līdz Kalna ielai		***Stadija***	***Rasē-jums***	***Lapa***	***Marka***
Projektēja	***I.Mežole-Unte***		***08.09***			***TP***	***3***	***1/4***	***GT***
				Mērogs 1:500					