Mh 1:500
Mv 1:100

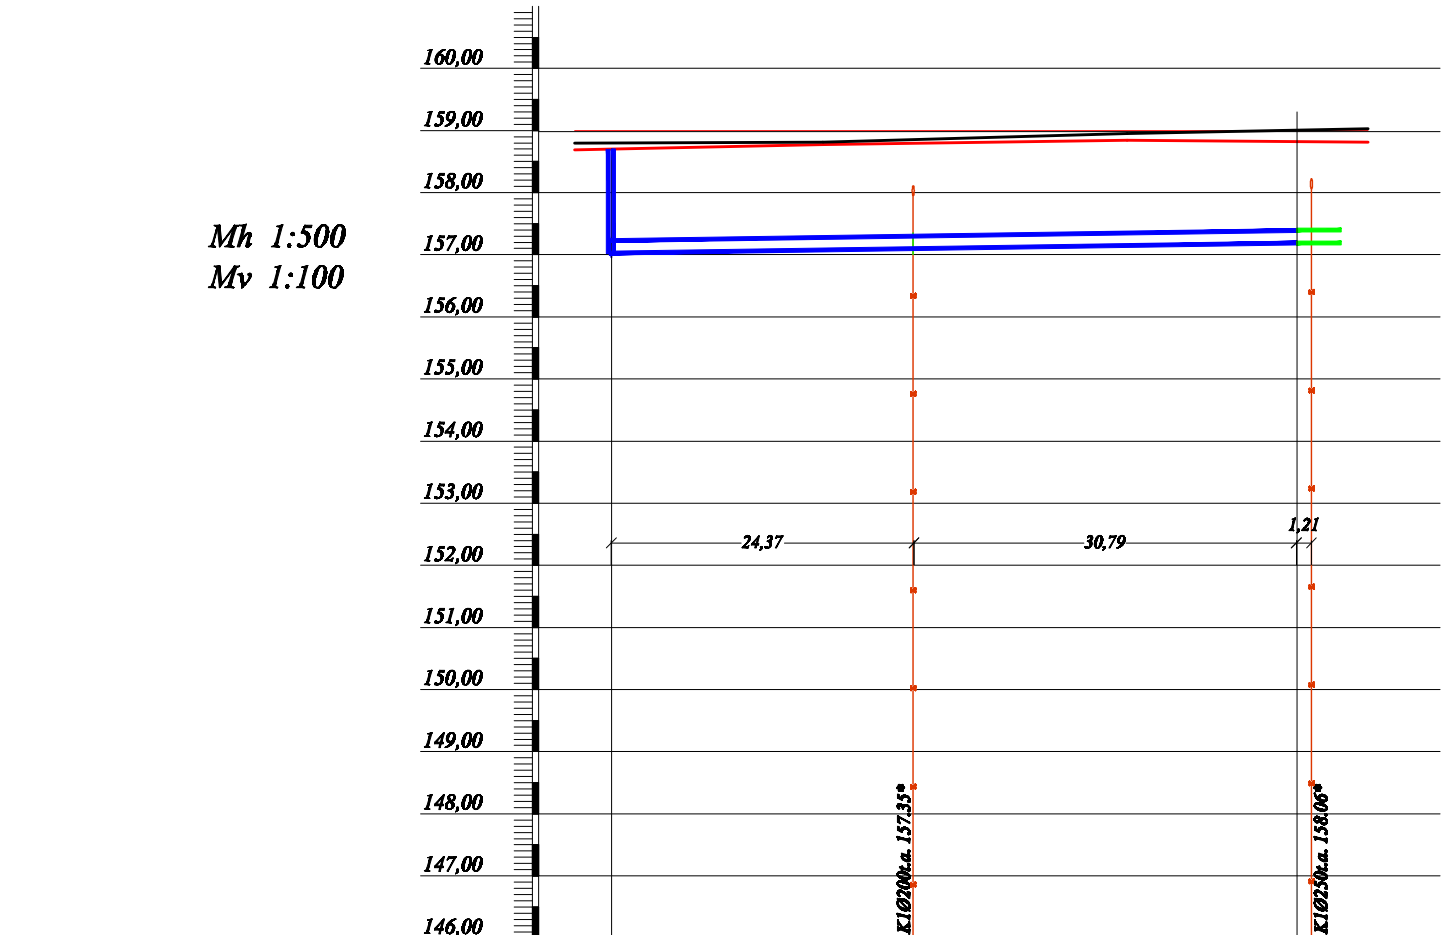

Projektētās caurules teknes atzīme, m	156.81	156.81	156.96
Projektētās zemes virsmas atzīme, m	158.81	158.81	158.96
Esošās zemes virsmas atzīme, m	158.81		158.96
Cauruļvada materiāls, diametrs	PE Ø110 PN10		
Pamatojums	Blietēta smilts 15 cm		
Posma garums / Slīpums	0.0027		55,03
Attālumi, m	55,03		
Aku apzīmējuma Nr., diametrs	Aizbīdņu aka		Pieslēgums esošajiem tīkliem

Piezīmes: Augstumu atzīmes garenprofilos, kuras atzīmētas ar "*", nepieciešams precizēt būvdarbu gaitā.

Esošā zemes virsma

Projektēta zemes virsma

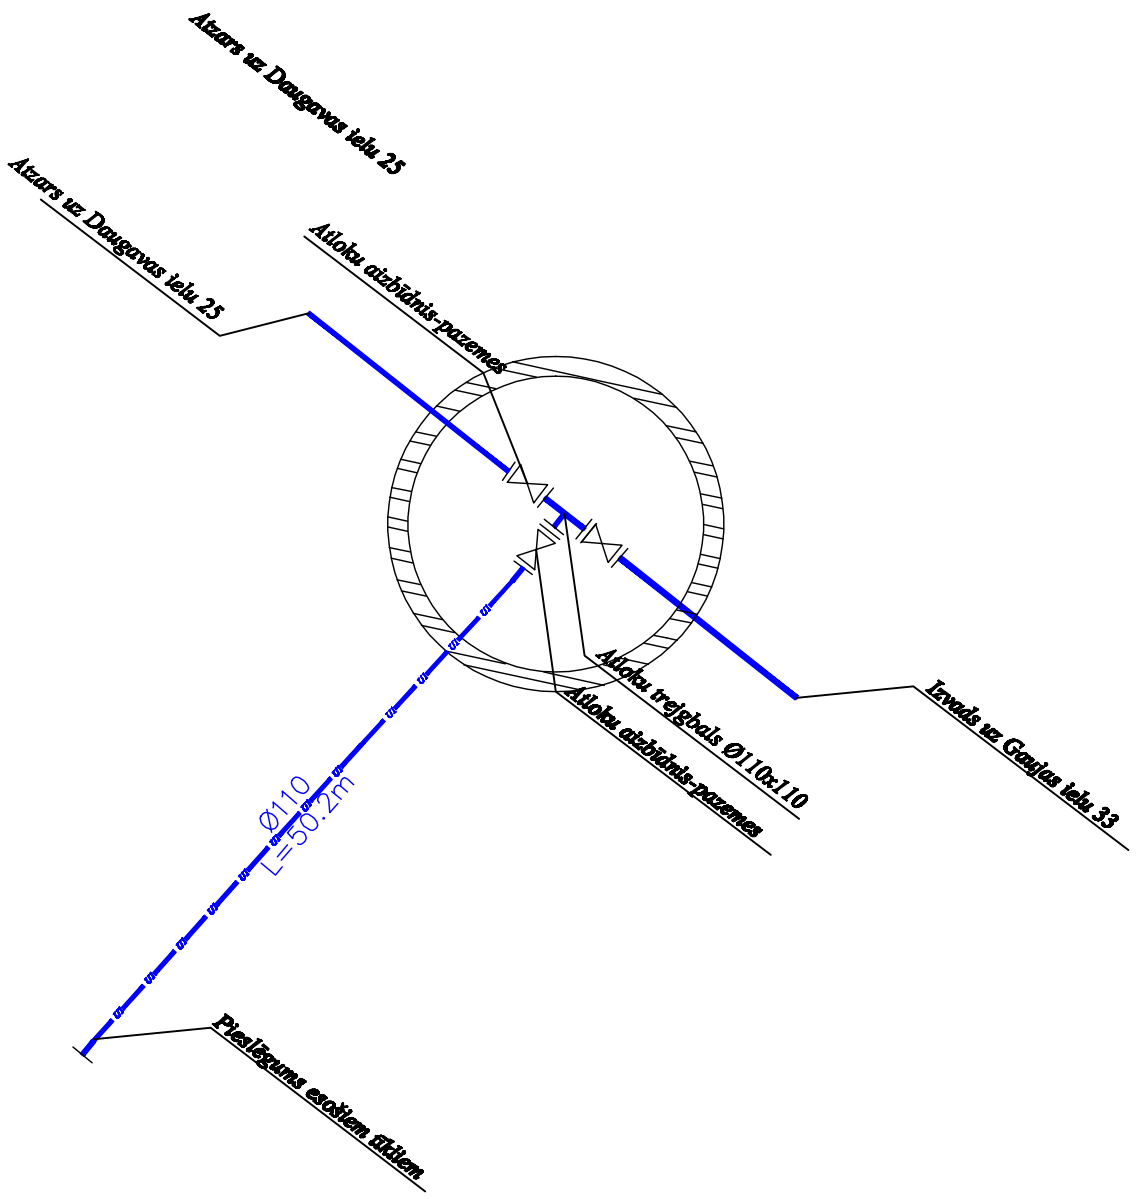

"IK projekts" SIA Dūņu iela 8, Liepāja, LV - 3402 tel. 3489238 fax 3489234	Pasūtītājs:	Madonas pilsētas dome reģ. Nr. 9000005472 Saieta laukums1,Madona, LV - 4801	
	Projekta Nr.:	C09/09	

		Paraksts	Datums	Daugavas ielas rekonstrukcija Madonā				
Būvprojekta vadītāja	I.Mežole-Unte		08.09	Ūdensvada Ū1 garenprofils Ūdensvada Ū1 detalizācija	Stadija	Rasējums	Lapa	Marka
ŪKT daļas vadītāja	I.Grīnfelde		08.09		TP		13	ŪKT
Izstrādāja	S.Rutule		08.09	Mērogs H 1:500 V1:100				