


GRIEZUMS 1-1

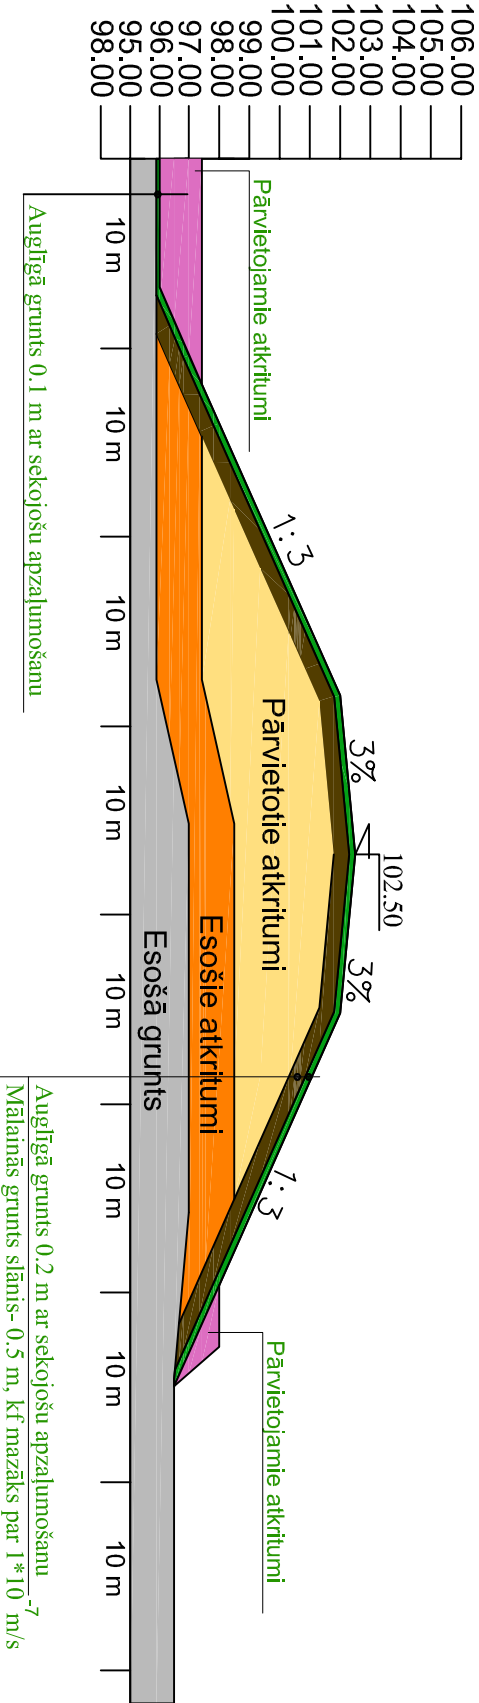

|   |           |          |             |                                  |   |             |
|---|-----------|----------|-------------|----------------------------------|---|-------------|
| Atkritumu izgāztuves rekultivācija "Kalmiešu karjerā" |           |          |             | Ļaudonas pagastā, Madonas novadā |   |             |
| Amats   | Uzvārds   | Paraksts | Datums      | Būvobjekta nosaukums             | Rekultivācijas griezums pēc būvdarbiem (griezums 1-1) |             |
| Būvprojekta vad.                                      | Z.Gutāns  |          | 11.11.2011. |                                  |   |             |
| Izstrādāja  | M.Mincāns |          | 11.11.2011. | Lapas saturs                     |   |             |
| Pārbaudīja  | Z.Gutāns  |          | 11.11.2011. | Projekta nr.                     |   |             |
|   |           |          |             |                                  |   |             |
| Pasūtījuma Nr.  |           |          |             | Stadija                          | Makā un Nr.   | lapu skaits |
| Arhīva reģistrācijas Nr.                              |           |          |             | TP                               | GP 3  | 1:250       |
|   |           |          |             | mērogs                           |   |             |
|   |           |          |             | 1:250                            |   |             |
|   |           |          |             | Geo Consultants                  |   |             |