STRĪTBOLA LAUKUMS
M 1:100

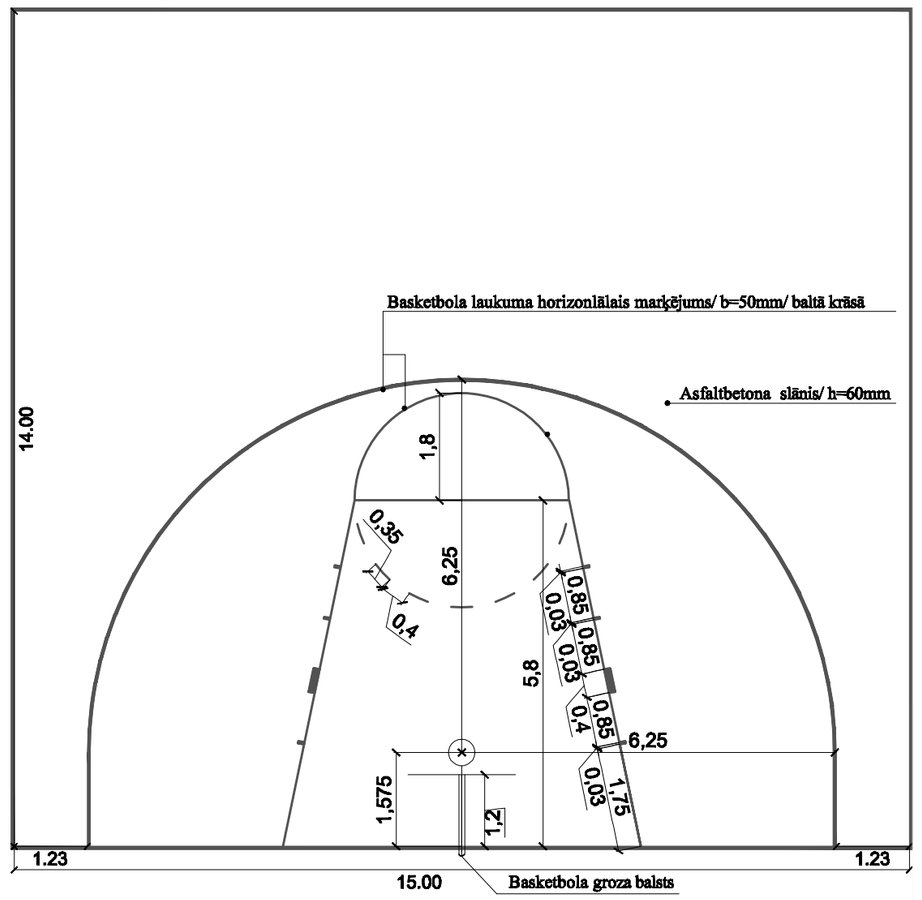

BASKETBOLA GROZA STATĪVS AR VAIROGU
M 1:25

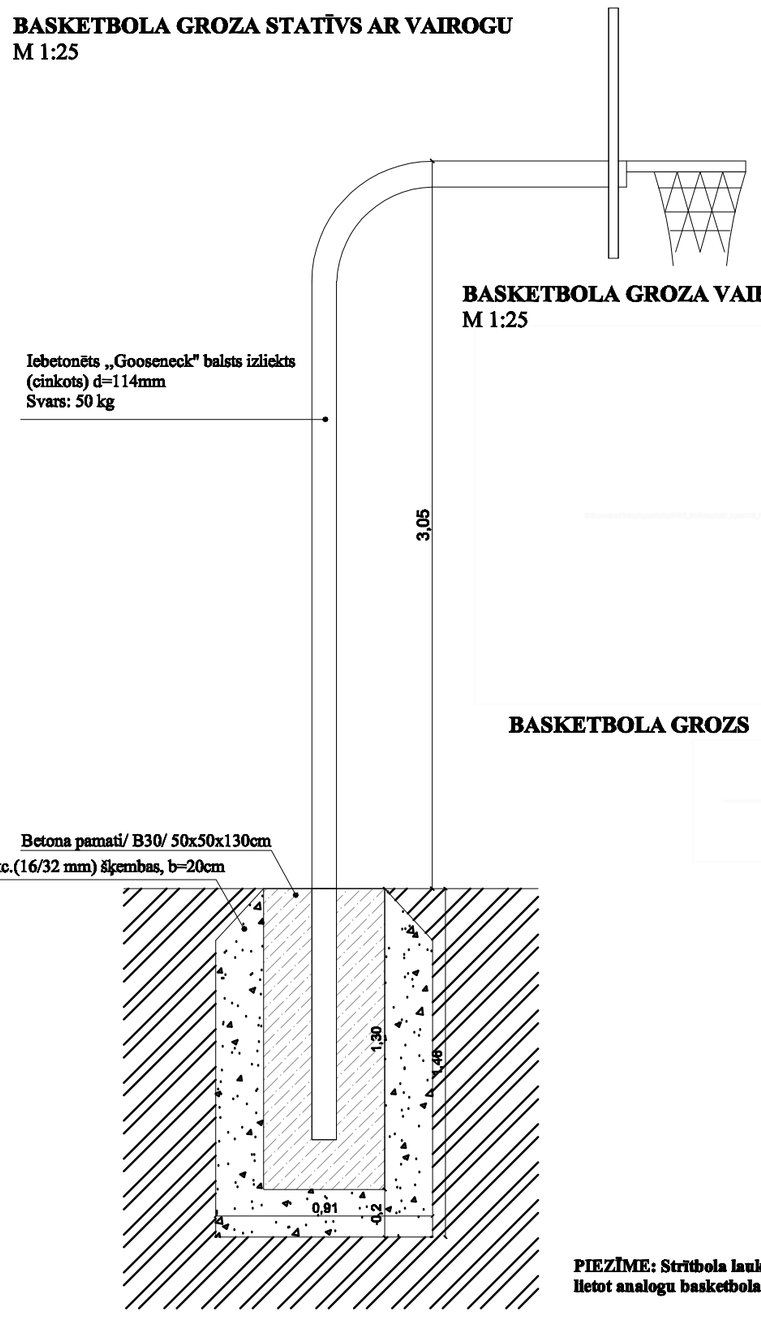

BASKETBOLA GROZA VAIROGS
M 1:25

BASKETBOLA GROZS

PIEZĪME: Strītbola laukuma ierīkošanai var lietot analogu basketbola groza statīvu ar vairogu.

LODES GRŪŠANAS SEKTORS
M 1:100

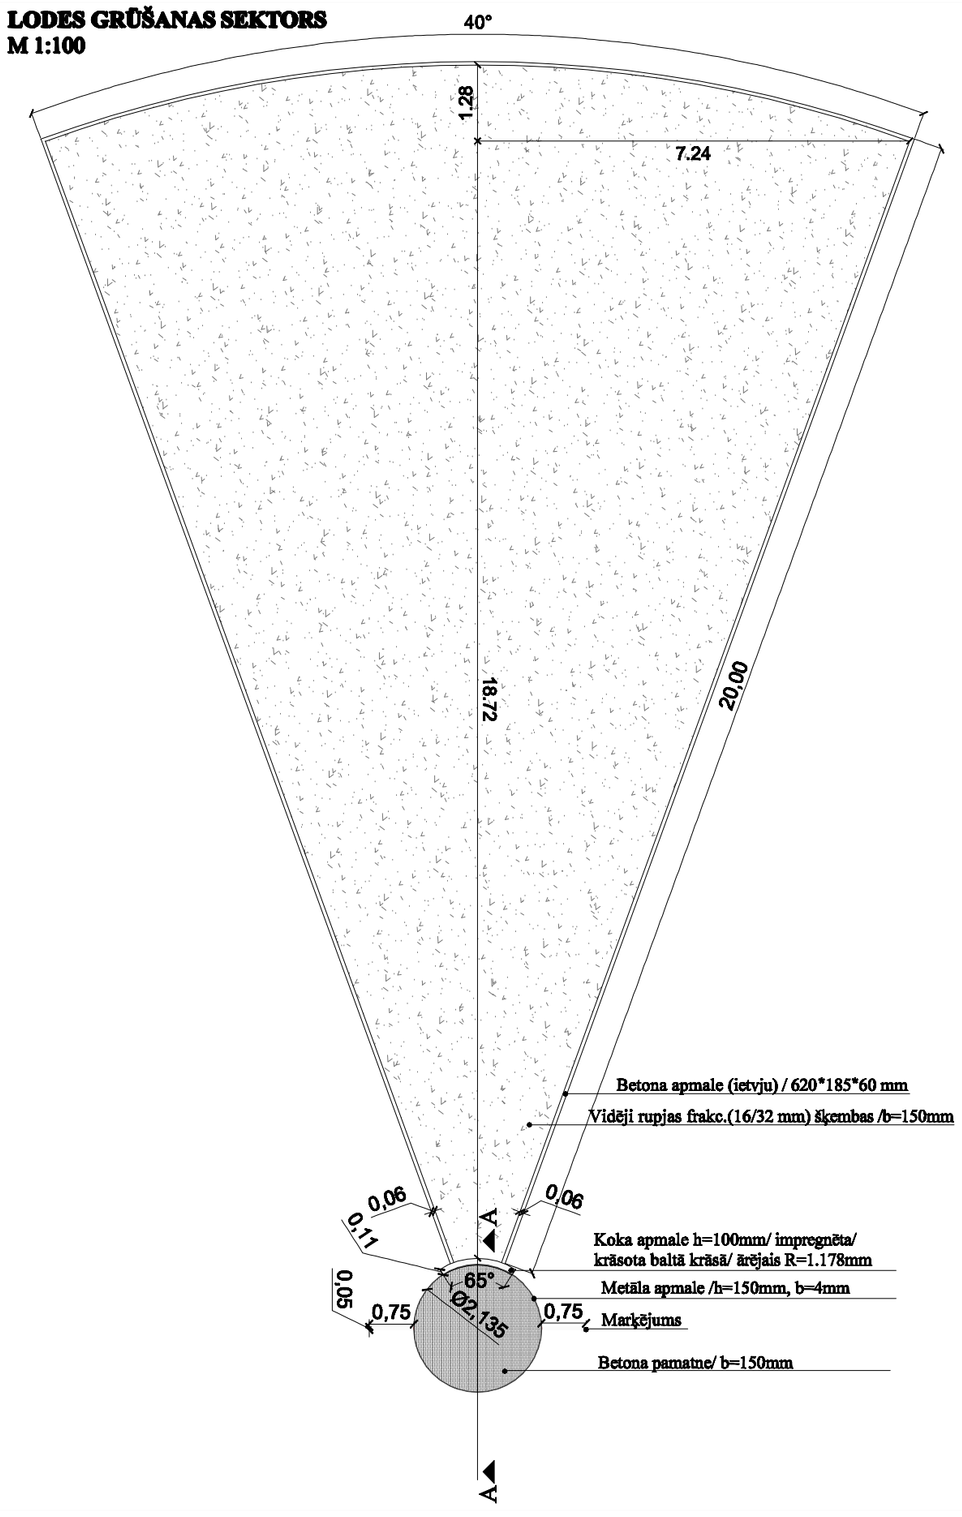

TĀLLEKŠANAS SEKTORA DETALIZĀCIJA GRIEZUMĀ B-B
M 1:50

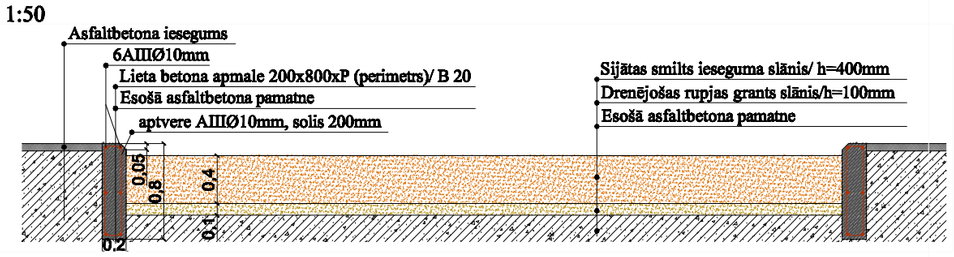

TĀLLEKŠANAS SEKTORS
M 1:100

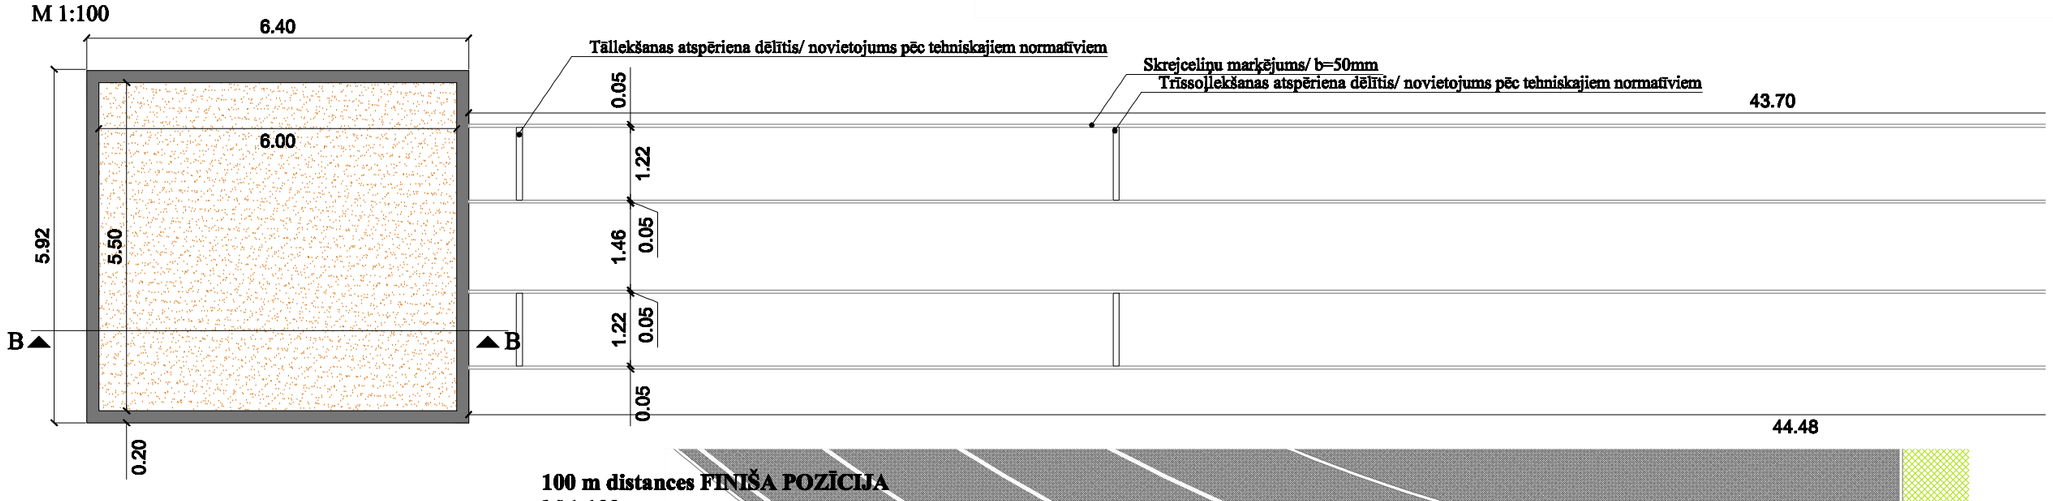

LODES GRŪŠANAS SEKTORA DETALIZĀCIJA GRIEZUMĀ A-A
M 1:25

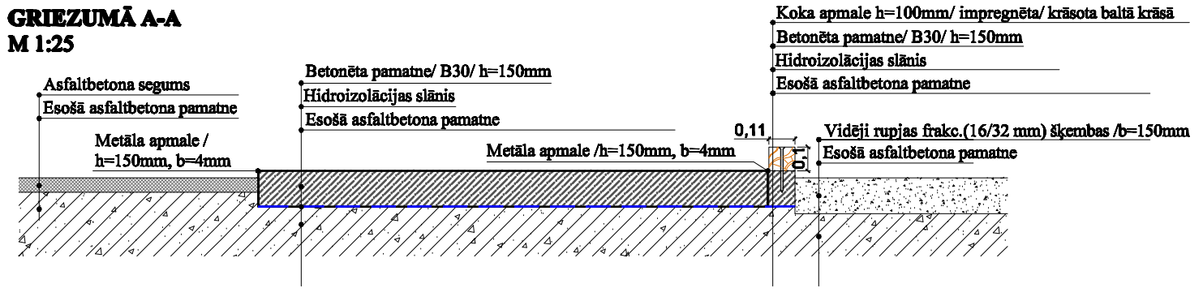

100 m distances FINIŠA POZĪCIJA
M 1:100

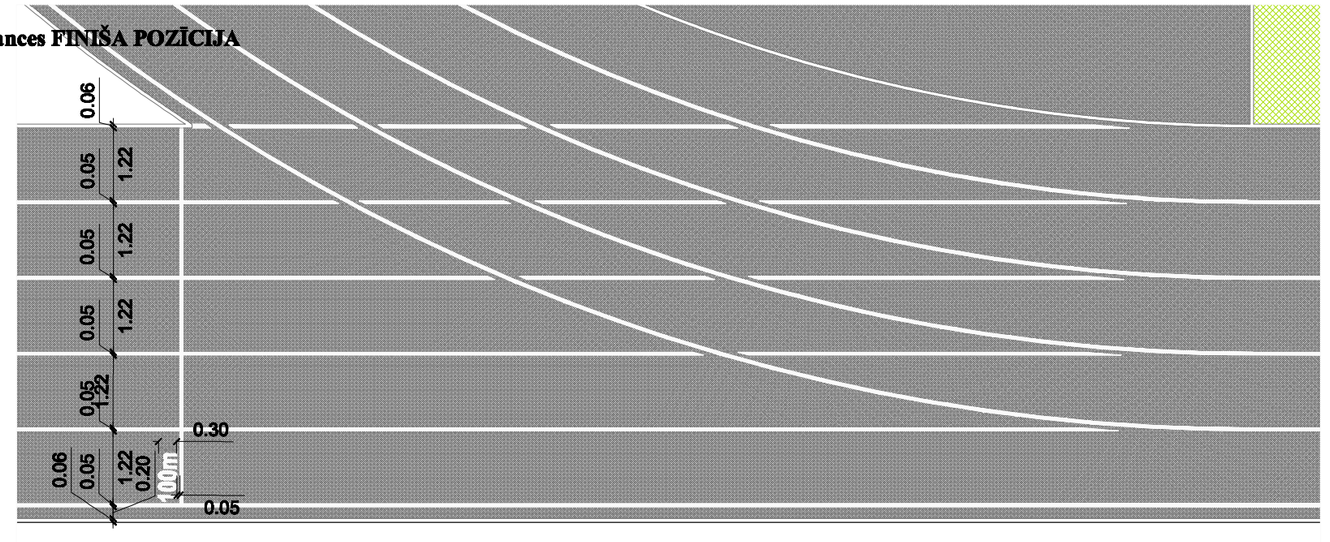

HORIZONTĀLĀS MARĶĒŠANAS PRINCIPS DISTANČU STARTA POZĪCIJA
M 1:100

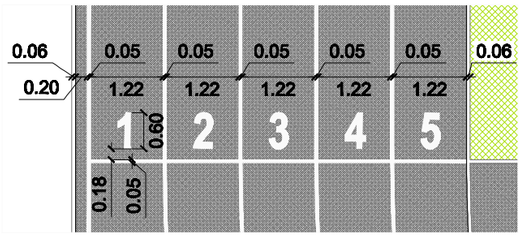

Pasūtītājs: Madonas novada pašvaldība, Saieta laukums 1, Madona, LV-4801 Reģ. Nr. 90000054572			
GP daļ.vad.	Gints Zvejnieks		08.07.2010.
Izstrādāja	Inguna Rusiņa		08.07.2010.

Objekts: KULTŪRAS UN SPORTA OBJEKTU REKONSTRUKCIJA BARKAVĀ
Stadiona rekonstrukcija

Adrese: Barkavas ciems, Barkavas pagasts, Madonas novads

Lapas nosaukums: SPORTA SEKTORU DETALIZĀCIJA

Jaunmāja

© All rights reserved
© Izmantojums saskaņā ar Autortiesību likumu.

Līguma Nr.

Mērogs: 1:100/ 1:50/ 1:25

Stadija	Lapas	Ras. Nr.
TP	5	TS-5