VERTIKĀLAIS PLĀNS
M 1:500

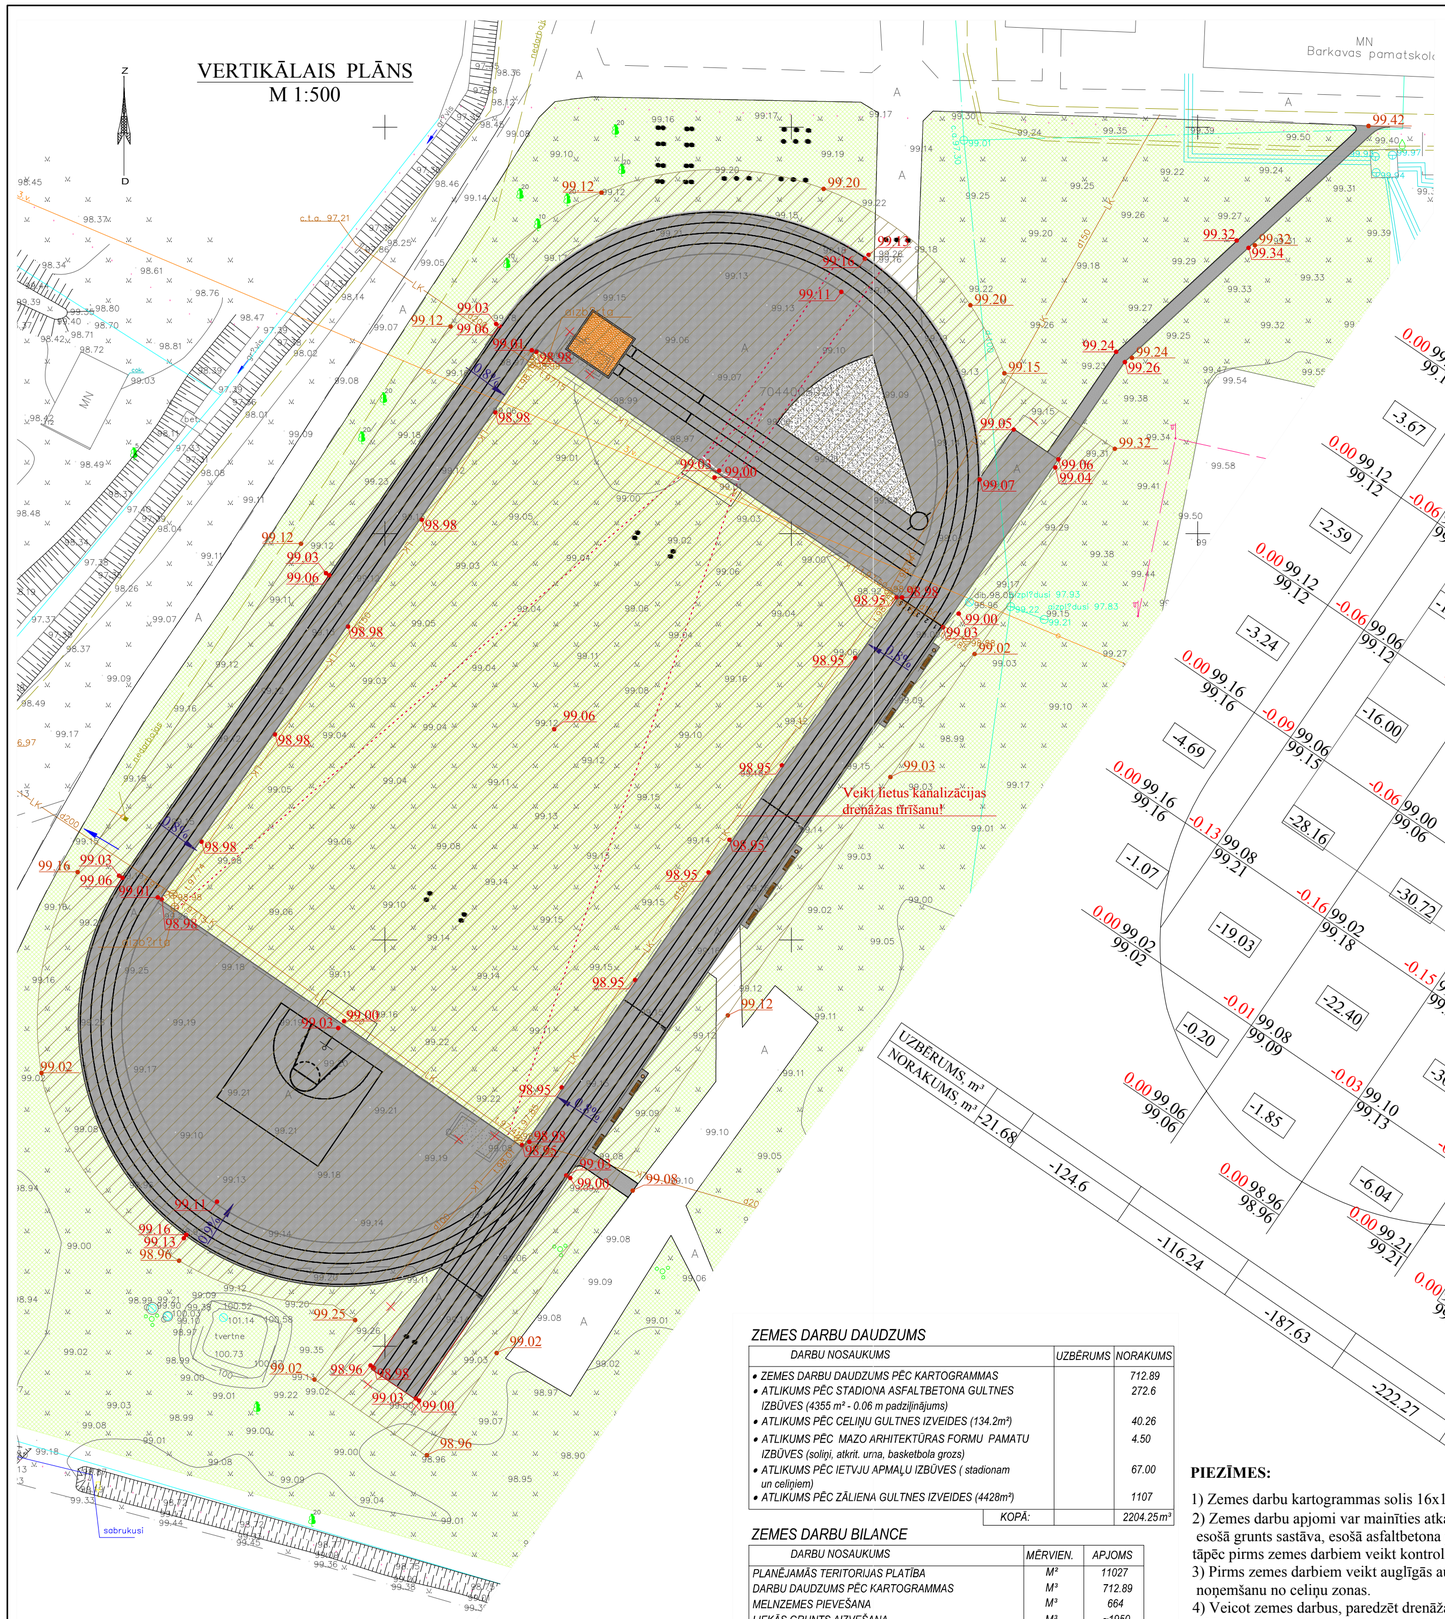

ZEMES DARBU KARTOGRAMMA
M 1:500

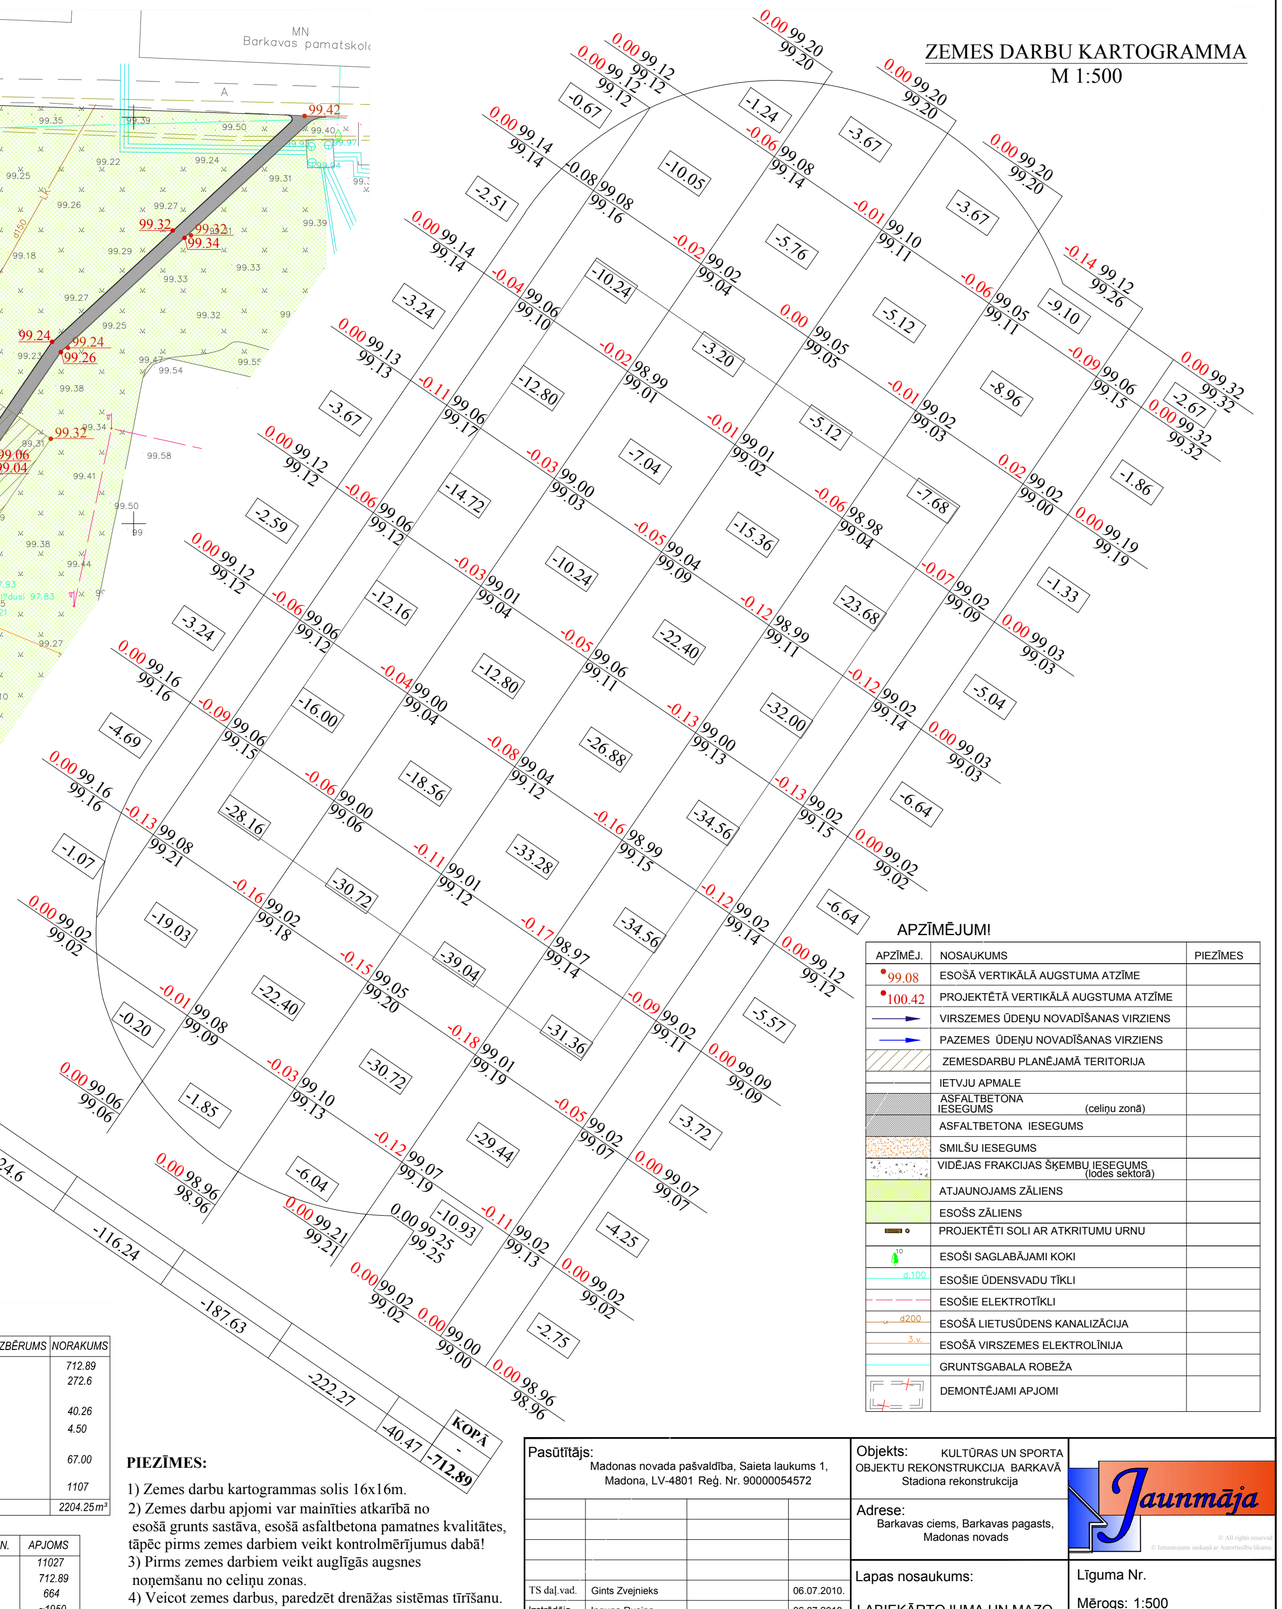

APZĪMĒJUMI

APZĪMĒJ.	NOSAUKUMS	PIEZĪMES
99.08	ESOŠĀ VERTIKĀLĀ AUGSTUMA ATZĪME	
100.42	PROJEKTĒTĀ VERTIKĀLĀ AUGSTUMA ATZĪME	
	VIRSZEMES ŪDEŅU NOVADĪŠANAS VIRZIENS	
	PAZEMES ŪDEŅU NOVADĪŠANAS VIRZIENS	
	ZEMESDARBU PLANĒJAMĀ TERITORIJA	
	IETVJU APMALE	
	ASFALTBETONA IESEGUMS (celiņu zonā)	
	ASFALTBETONA IESEGUMS	
	SMILŠU IESEGUMS	
	VIDĒJAS FRAKCIJAS ŠĶEMBU IESEGUMS (lodes sektorā)	
	ATJAUNOJAMS ZĀLIENS	
	ESOŠS ZĀLIENS	
	PROJEKTĒTI SOLI AR ATKRITUMU URNU	
	ESOŠI SAGLABĀJAMI KOKI	
d100	ESOŠIE ŪDENSVADU TĪKLI	
	ESOŠIE ELEKTROTĪKLI	
d200	ESOŠĀ LIETUSŪDENS KANALIZĀCIJA	
3 v.	ESOŠĀ VIRSZEMES ELEKTROLĪNIJA	
	GRUNTSGABALA ROBEŽA	
	DEMONTĒJAMI APJOMI	

ZEMES DARBU DAUDZUMS

DARBU NOSAUKUMS	UZBĒRUMS	NORAKUMS
• ZEMES DARBU DAUDZUMS PĒC KARTOGRAMMAS		712.89
• ATLIKUMS PĒC STADIONA ASFALTBETONA GULTNES IZBŪVES (4355 m² - 0.06 m padziļinājums)		272.6
• ATLIKUMS PĒC CELIŅU GULTNES IZVEIDES (134.2m²)		40.26
• ATLIKUMS PĒC MAZO ARHITEKTŪRAS FORMU PAMATU IZBŪVES (soliņi, atkrit. urna, basketbola grozs)		4.50
• ATLIKUMS PĒC IETVJU APMAĻU IZBŪVES (stadionam un celiņiem)		67.00
• ATLIKUMS PĒC ZĀLIENA GULTNES IZVEIDES (4428m²)		1107
KOPĀ:		2204.25m³

ZEMES DARBU BILANCE

DARBU NOSAUKUMS	MĒRVIEN.	APJOMS
PLANĒJAMĀS TERITORIJAS PLATĪBA	M²	11027
DARBU DAUDZUMS PĒC KARTOGRAMMAS	M³	712.89
MELNZEMES PIEVEŠANA	M³	664
LIEKĀS GRUNTS AIZVEŠANA	M³	~1950

PIEZĪMES:

1) Zemes darbu kartogrammas solis 16x16m.
2) Zemes darbu apjomi var mainīties atkarībā no esošā grunts sastāva, esošā asfaltbetona pamatnes kvalitātes, tāpēc pirms zemes darbiem veikt kontrolmērījumus dabā!
3) Pirms zemes darbiem veikt auglīgās augsnes noņemšanu no celiņu zonas.
4) Veicot zemes darbus, paredzēt drenāžas sistēmas tīrīšanu.
5)Veicot zemes darbus, ievērot normētos attālumus no apakšzemes komunikācijām un esošajiem kokiem.

TS daļ.vad.	Gints Zvejnieks		06.07.2010.
Izstrādāja	Inguna Rusiņa		06.07.2010.

Pasūtītājs:
Madonas novada pašvaldība, Saieta laukums 1, Madona, LV-4801 Reģ. Nr. 90000054572

Objekts: KULTŪRAS UN SPORTA OBJEKTU REKONSTRUKCIJA BARKAVĀ
Stadiona rekonstrukcija

Adrese:
Barkavas ciems, Barkavas pagasts, Madonas novads

Jaunmāja

© All rights reserved
© Izmantošana saskaņā ar Autortiesību likumu

Lapas nosaukums:
LABIEKĀRTOJUMA UN MAZO ARHITEKTŪRAS FORMU PLĀNS

Līguma Nr.

Mērogs: 1:500

Stadija	Lapas	Ras. Nr.
TP	5	TS-3