


Lokālplānojums nekustamajam īpašumam
Bērzu ielā 27, Madonas pilsētā, Madonas novadā,
kadastra apzīmējums 7001 001 1693,
kas groza Madonas novada teritorijas plānojumu

Lokālplānojuma teritorijas plānotā (atļautā) izmantošana un apgrūtinājumu plāns M 1:2000

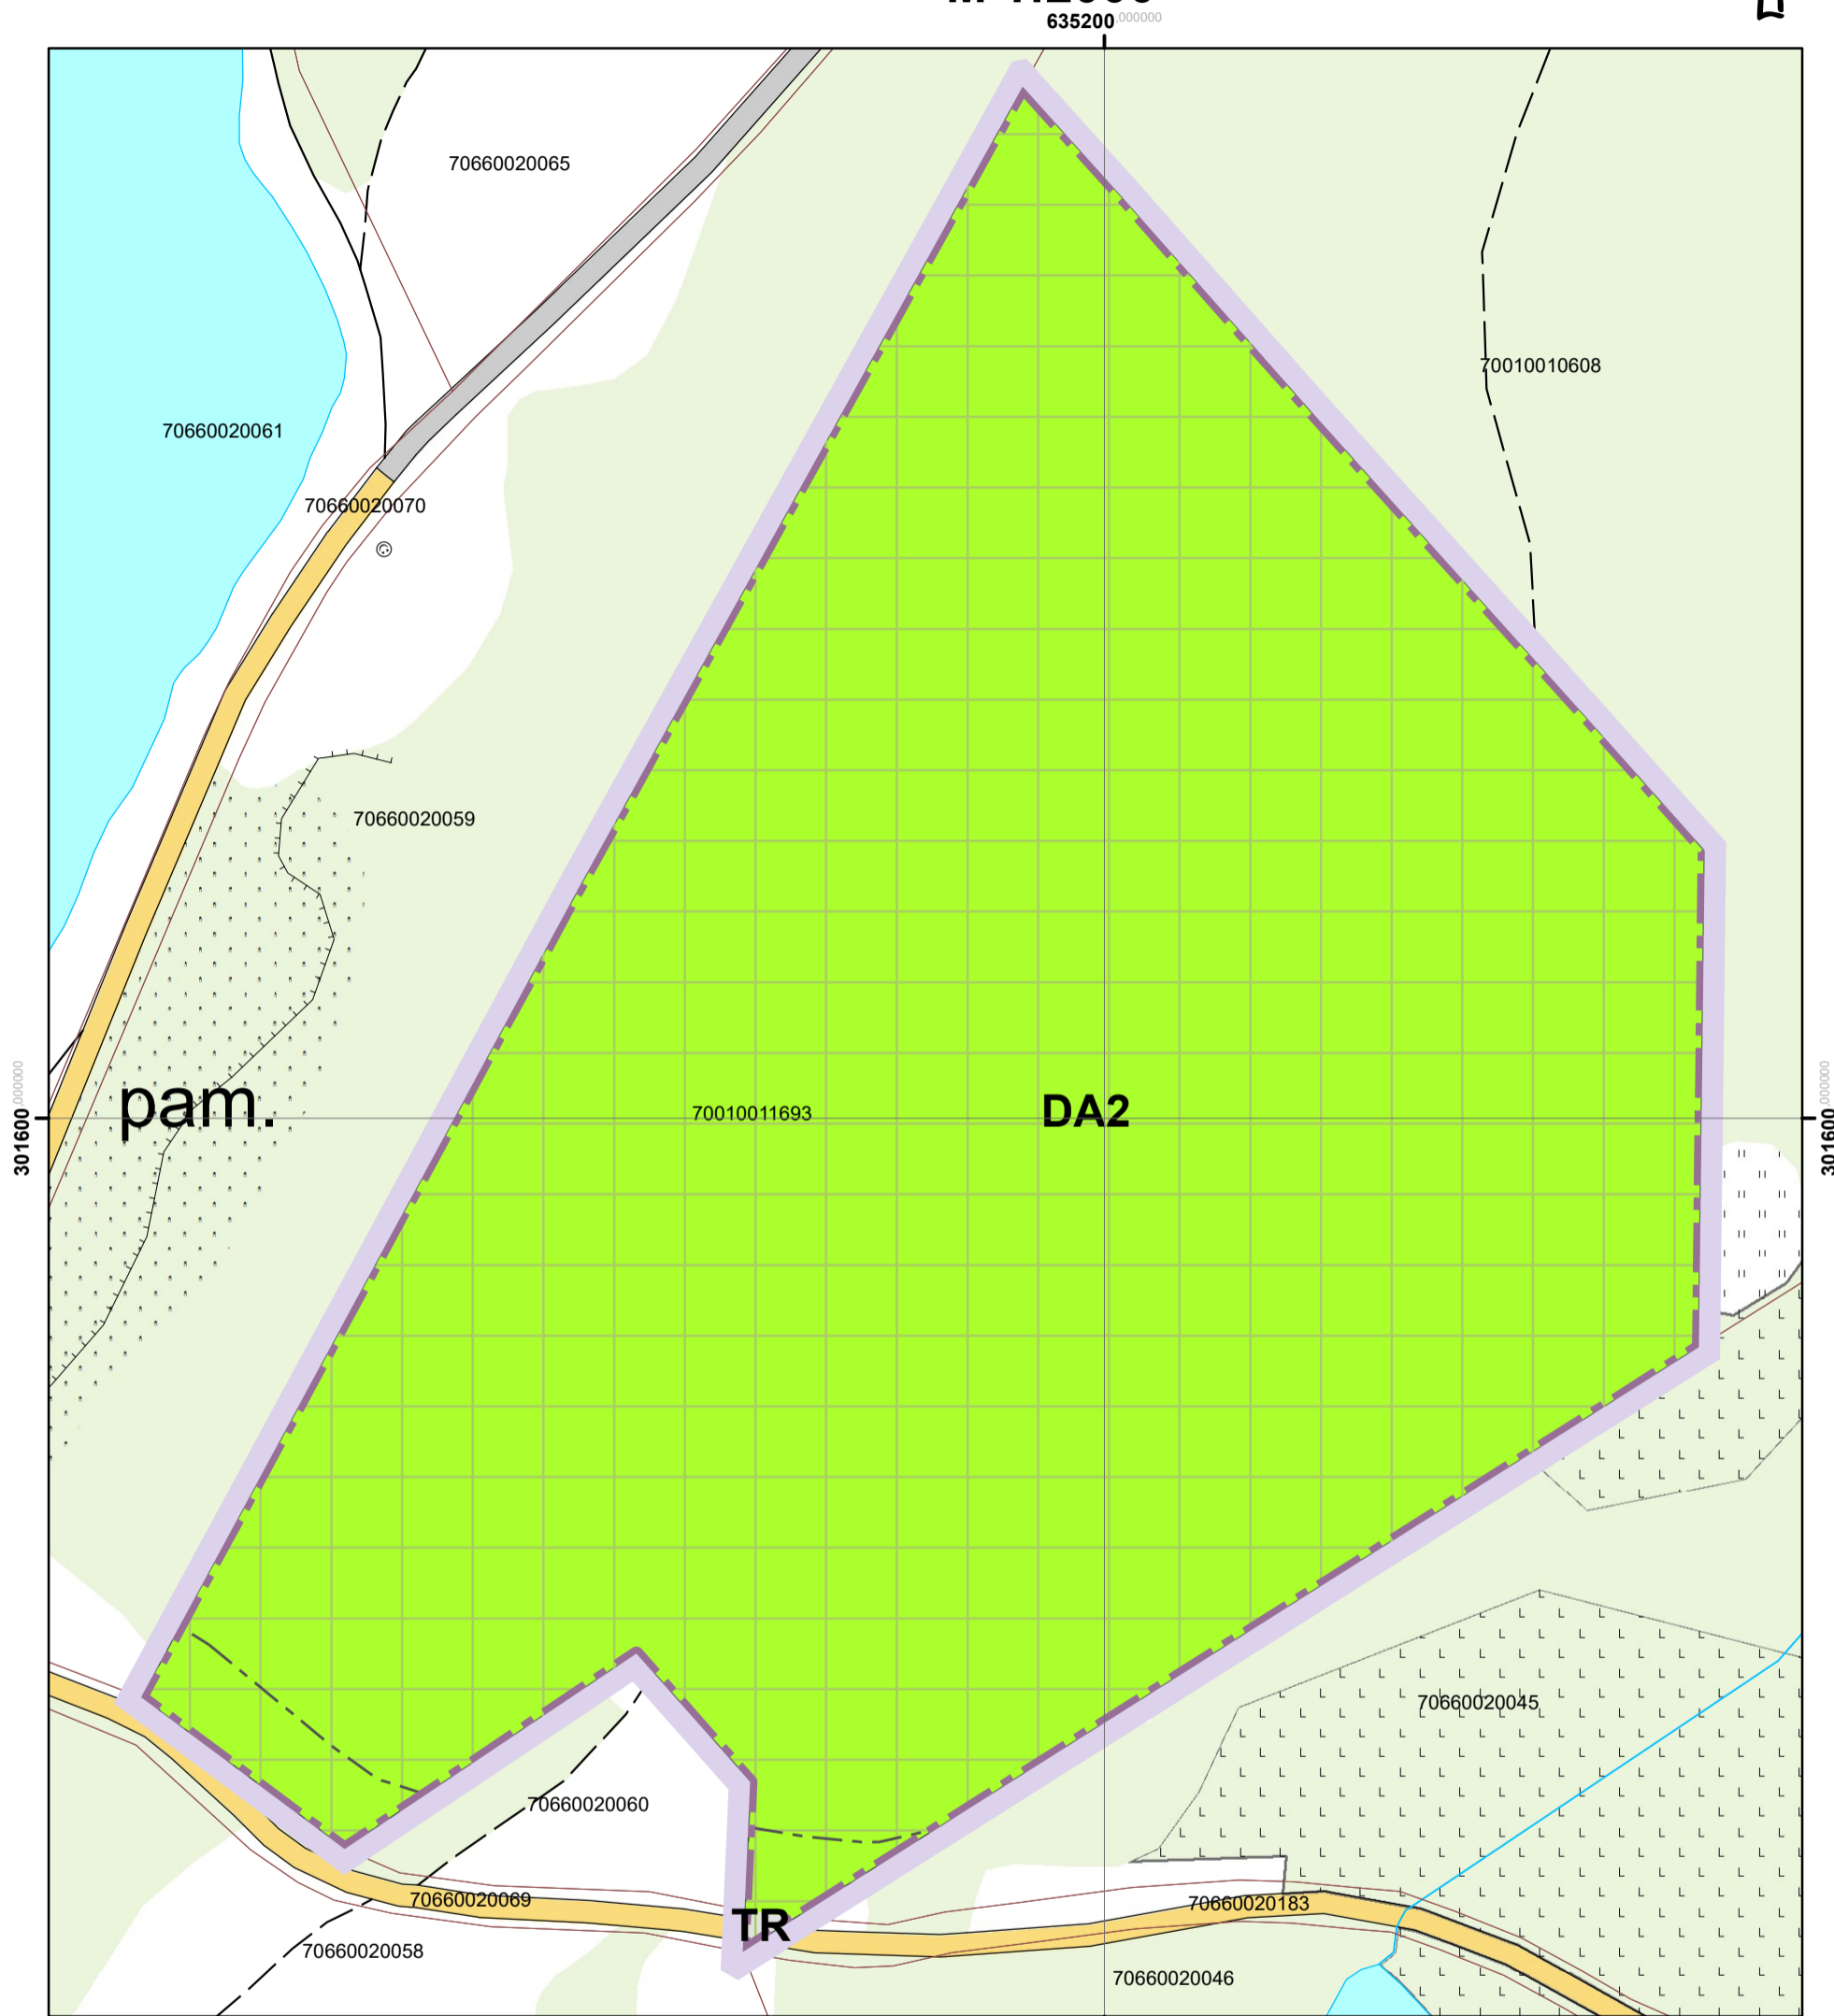

Apzīmējumi

- Plānojuma robeža
- Zemes vienību robeža
- Autoceļu 30 m aizsargjosla
- Mežu aizsargjosla ap pilsētu
- Dabas apstādījumu teritorija
- Transporta infrastruktūras teritorija

Kadastra informācija attēlota pēc LR VZD 2018.gada datiem
Datu sagatavošanā izmantota topogrāfiskā karte M 1: 10000
(Autors: © Latvijas Ģeotelpiskās informācijas aģentūra,
2010.gads)

Coordinate System: LKS 1992 Latvia TM
Projection: Transverse Mercator
Datum: Latvia 1992
False Easting: 500 000,0000
False Northing: -6 000 000,0000
Central Meridian: 24,0000
Scale Factor: 0,9996
Latitude Of Origin: 0,0000
Units: Meter

Izstrādātājs: Madonas novada pašvaldības
Attīstības nodaļas Teritorijas plānotāja Ilona Gleizde
Izstrādes vadītājs: Ilona Gleizde