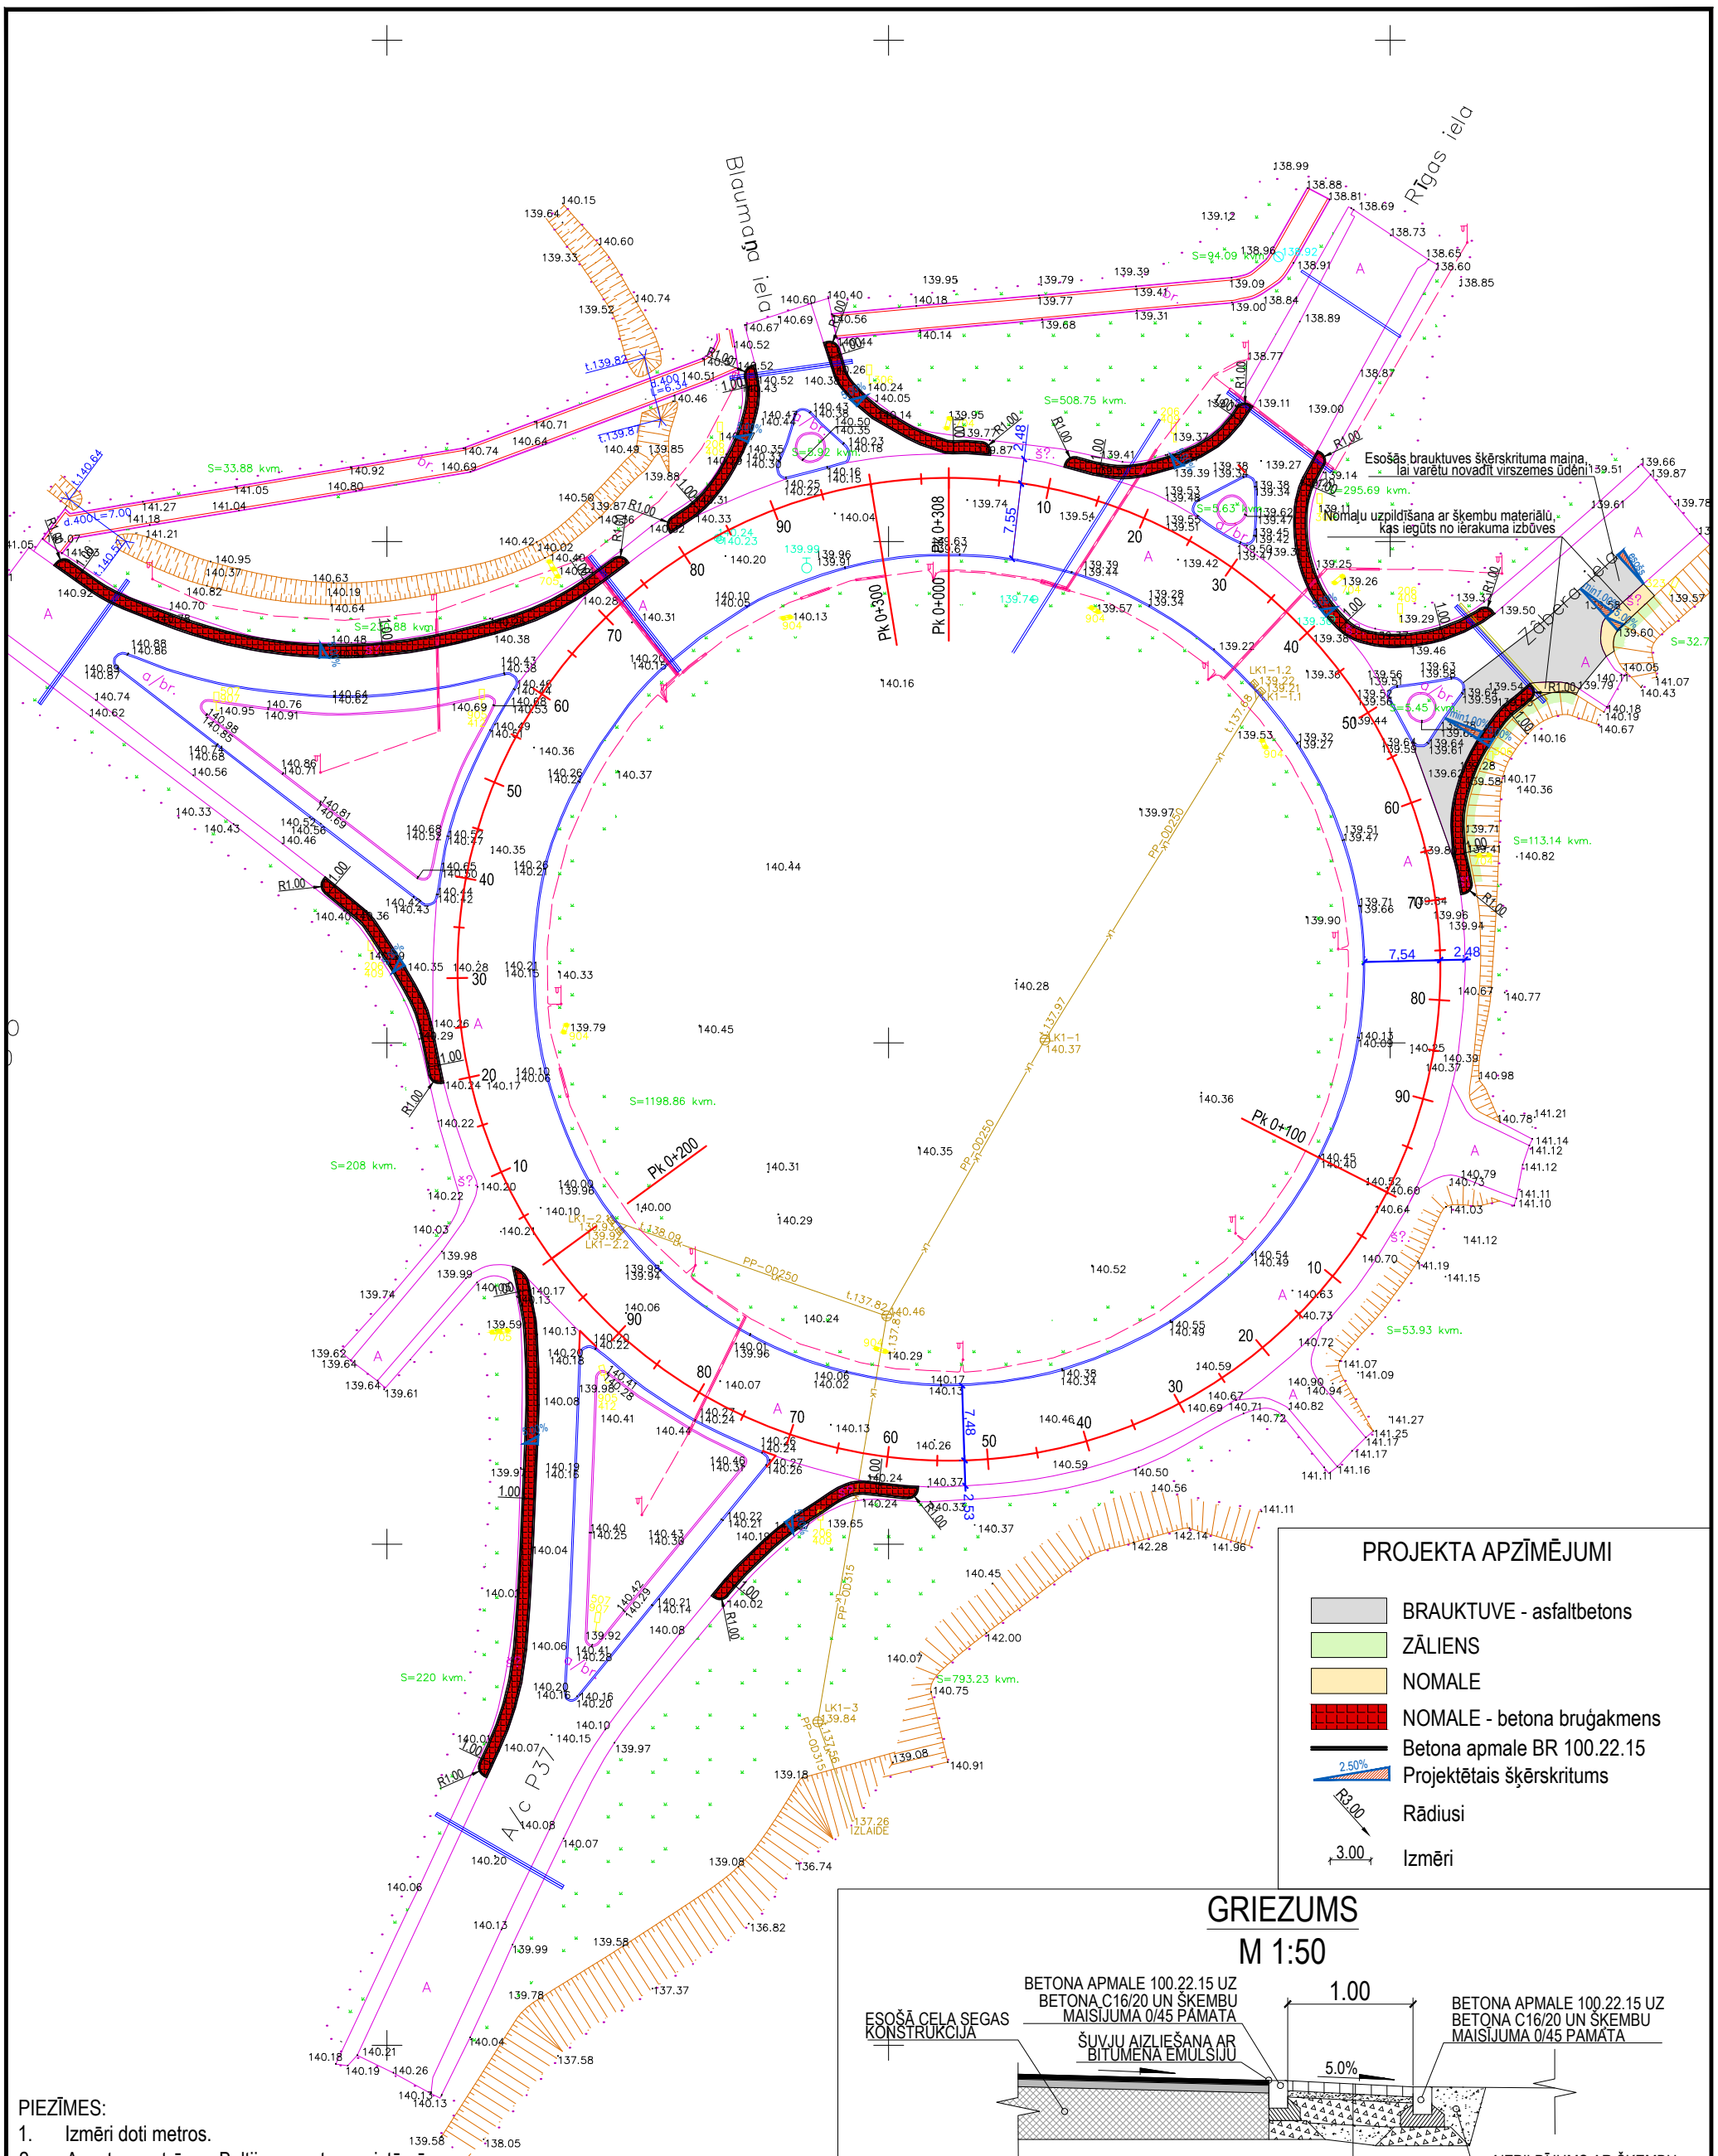

PROJEKTA APZĪMĒJUMI

- BRAUKTUVE - asfaltbetons
- ZĀLIENS
- NOMALE
- NOMALE - betona bruģakmens
- Betona apmale BR 100.22.15
- 2.50% Projektētais šķērskritums
- R3.00 Rādiusi
- 3.00 Izmēri

GRIEZUMS
M 1:50

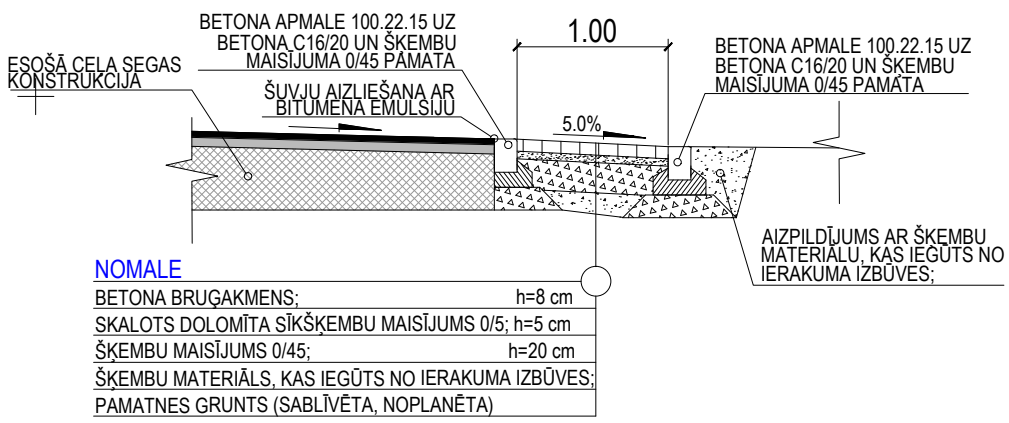

NOMALE

BETONA BRUĢAKMENS;	h=8 cm
SKALOTS DOLOMĪTA SĪKŠĶEMBU MAISĪJUMS 0/5;	h=5 cm
ŠĶEMBU MAISĪJUMS 0/45;	h=20 cm
ŠĶEMBU MATERIĀLS, KAS IEGŪTS NO IERAKUMA IZBŪVES;	
PAMATNES GRUNTS (SABLĪVĒTA, NOPLANĒTA)	

PIEZĪMES:
1. Izmēri doti metros.
2. Augstuma atzīmes Baltijas augstumu sistēmā.
3. Betona apmales BR100.22.15. paredzēts izbūvēt vienā līmenī ar brauktuves segumu.
4. Materiālu specifikācijas un izbūve atbilstoši - "Ceļu specifikācijas 2014".
5. Darbu veidiem, kuriem uzrādīta tilpuma mērvienība, tilpums ir materiāliem blīvā veidā.
6. Būvuzņēmējam jāievērtē Darbu daudzumu sarakstā minēto darbu veikšanai nepieciešamie materiāli un papildus darbi, kas nav minēti šajā sarakstā, bet bez kuriem nebūtu iespējama būvdarbu tehnoloģiski pareiza un spēkā esošajiem normatīviem atbilstoša veikšana pilnā apjomā.
7. Pirms būvdarbu uzsākšanas jāpārliecinās par pazemes komunikāciju faktisko novietojumu.
8. Būvdarbi izpildāmi atbilstoši pazemes komunikāciju un gaisvadu līniju aizsardzības prasībām.

Madonas novada pašvaldība				Objekts: Nomaļu remontdarbi lokā pie iebraukšanas Madonā no Pļaviņu puses	Lapa	1
	V. Uzvārds	Paraksts	Datums			
Izstrādāja	E. Gailums		03.2014.	Rasējums: Izbūves plāns	Lapu skaits	1
Rasējuma Nr.		MĒROGS				
CD-1		1:600				