



MADONAS NOVADA PAŠVALDĪBA IEPIRKUMU KOMISIJA

Reģ. Nr. 90000054572
Saieta laukums 1, Madona, Madonas novads, LV-4801
t. 64860571, fakss 64860079, e-pasts: dome@madona.lv

Madonā

21.02.2017.
Uz 21.02.2017.

Visiem ieinteresētajiem piegādātājiem

Par saraksti Nr.4 iepirkumā: „**Būvdarbu veikšana projektam "Sporta pakalpojumu uzlabošana Barkavas pamatskolas sporta zālē"**”, identifikācijas numurs MNP2017/3_ELFLA.

Madonas novada pašvaldības iepirkumu komisija saņēma ieinteresētā piegādātāja jautājumus un saskaņā ar Publisko iepirkumu likuma 30.panta trešo daļu sniedz atbildes:

1. Jautājums

Sporta parkets 680m² apjomā no rūpnīcas ir jau nolakots un gatavs lietošanai. Neredzam nepieciešamību to lakot.

ATBILDE uz 1.jautājumu

Ja ražotājs apliecina, ka parkets ir lakots un gatavs lietošanai, tad nav nepieciešamības sporta grīdas parketu lakot vēlreiz, ja vien iekļāšanas rezultātā nav radušies lakošanas defekti.

2. Jautājums

Sporta parkets prasīts lakot 2 toņos. Vai tas nozīmē, ka kāds no laukumiem (basketbola un volejbola) ir jānokrāso citā tonī? Kurš laukums? Vai basketbola soda metienu laukumi jākrāso citā krāsā (viens no diviem minētajiem toņiem)? Ekonomijas nolūkos ieteikums nekrāsojot parketu vispār, atstāt rūpnīcas lakošanu un uzvilkt līnijas.

ATBILDE uz 2.jautājumu

Jā, volejbola un basketbola laukumiem ir jābūt tumšākā tonī, nekā pārējais sporta parketa segums (*Skatīt pielikumā pievienoto zīmējumu AR_daļa, kurā ar zilu līniju ir apvilkti laukumi ar tumšāko segumu*).

3. Jautājums

Lūdzu izsniegt zīmējumu Ozollapu ģērbonim un fonam centra aplī.

ATBILDE uz 3.jautājumu

Atbilde uz šo jautājumu ir sniegta iepirkuma sarakstes vēstules Nr.3 atbildē uz 1.jautājumu. Lūdzam skatīt saraksti Nr.3 no 21.02.2017. un tās pielikumu.

4. Jautājums

Vai basketbola soda laukumos ir jābūt uzrakstiem BARKAVA kā minēts rasējumā "atbildes uz jautājumiem" 20.02.2017?

ATBILDE uz 4.jautājumu

Atbilde uz šo jautājumu ir sniegta iepirkuma sarakstes vēstules Nr.3 atbildē uz 1.jautājumu. Lūdzam skatīt saraksti Nr.3 no 21.02.2017.


Komisijas priekšsēdētājs

Ā.Vilšķērsts

Sporta zāles plāns

DURVJU SPECIFIKĀCIJA				
Nr.p.k.	Apzīmējumi	Atlas izmēri (mm) /mm²	Stālais /gab./	Pozīcijas
1	UD24-15	2400x1500	1	Koka, līnērētas, gludas, ugunsdrošas EI-30 divviru durvis
2	D21-10kv	2110x980	1	Koka līnērētas, gludas, vienviru durvis
3	D24-13	2380x1340	1	Koka līnērētas, gludas, divviru durvis
4	D20-8kv	2000x880	1	Koka līnērētas, gludas, vienviru durvis
5	D22-13	2170x1320	1	Koka līnērētas, gludas, divviru durvis
6	D24-23	2400x2300	1	Koka līnērētas, gludas, divviru durvis
7	D25-15	2480x1480	1	Koka līnērētas, gludas, divviru durvis
8	D21.5-10v	2150x1000	1	Koka līnērētas, gludas, vienviru durvis

- Apzīmējumi:**
- Sporta zāļu parkets - Ozols b-28mm
 - Nocilumtortuļģaist līnējs 32/34 klase grīdai
 - Pakāpienu līdžošana
 - Pakāpienu līdžēja segums
 - Krītiņi

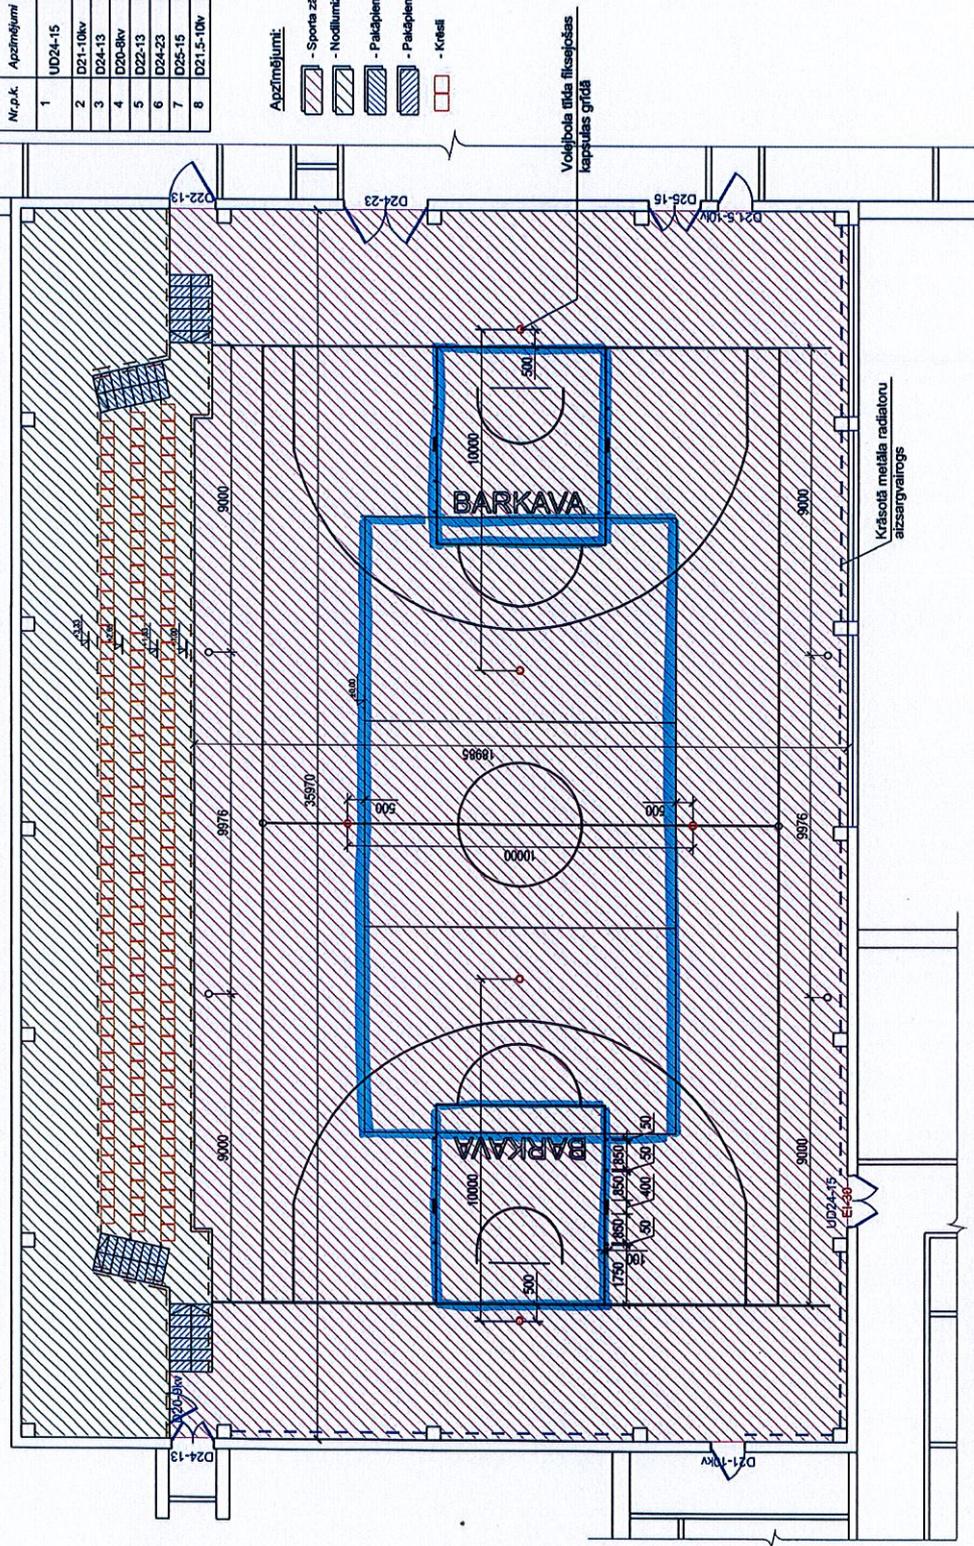

atšargvairoga paraugs

B&L projekti

Reģ. Nr. 45403026924; Būvkom. Nr. 8387-R

V. Uzvārds	Paraksts	Datums
J.Liepiņš		
Izstrādāja	J.Moseikova	

Pasūtītājs: Barikavas pagasta pārvalde Reģ. Nr. 9000054407	Pasūtīt. Nr. 71-2016
Adrese: Bīrvīnā iela 9, Barikava, Barikavas pagasts, Madonas novads	Arhīva Nr. 71/12-2016
Projekta nosaukums: Barikavas pamatskolas sporta zāles vienkāršota atjaunošana	Stādītājs: VA
Adrese: Stoles iela 1, Barikava, Barikavas pagasts, Madonas novads	Dalītājs: AR
Rasījis: Sporta zāles plāns	Lapas: AR-01
Mērogs: M 1:150	