

PROJEKTĒTĀJS: **SIA TRAST BŪVE**,
Reg.nr. 45403047216
Opsi 1, Opsi, Mētrienas pagasts, Madonas novads, Latvija

PASŪTĪTĀJS: **MADONAS NOVADA PAŠVALDĪBA**
Reg.Nr.LV90000054572
Saieta laukums 1, Madona, Madonas novads, LV-4801

PASŪTĪJUMA Nr.: 2.4.6./28-17

PROJEKTA NOSAUKUMS:

**PASKAIDROJUMA RAKSTS ĒKAS LIETOŠANAS VEIDA MAIŅA BEZ
PĀRBŪVES**

Kalna ielā 2, Sarkaņu ciemā, Sarkaņu pagastā, Madonas novadā

ADRESE: Kalna iela 2, Sarkaņi, Sarkaņu pagasts
Madonas novads, LV-4870

KAD.NR. 7090 007 0096

BŪVES KADASTRA APZĪMĒJUMS: 7090 007 0097 001

STADIJA: **PASKAIDROJUMA RAKSTS**
LIETOŠANAS VEIDA MAIŅAI BEZ PĀRBŪVES

MARKAS: TS, AR

Šajā Paskaidrojuma rakstā ir iekļautas un izstrādātas visas nepieciešamās daļas atbilstoši LR spēkā esošajā likumdošanā ietvertajiem nosacījumiem.

BŪVPROJEKTA VADĪTĀJS: ILONA GLEIZDE

SERT Nr. 10-0908



MADONA, 2017.g.

PASKAIDROJUMA RAKSTA SASTĀVS

Sējuma Nr.	Nosaukums	Marka
I	ARHITEKTŪRAS DAĻA	
	TERITORIJAS SADAĻA	TS
	ARHITEKTŪRAS SADAĻA	AR
	INŽENIERRISINĀJUMU DAĻA	
	ELEKTROAPGĀDE	EL
	EKONOMIKAS DAĻA	
	BŪVDARBU APJOMU SARAKSTS	BA

SATURS

1. Saturs	3 lpp
2. Paskaidrojuma raksts lietošanas veida maiņai bez pārbūves	4 lpp
3. Projektēšanas tiesības apliecinoši dokumenti un profesionālās apdrošināšanas polise	7 lpp
4. Madonas novada pašvaldības projektēšanas uzdevums	13 lpp
5. Zemesgrāmatu apliecība	21 lpp
6. Zemes robežu, situācijas un apgrūtinājumu plāns	22 lpp
7. Ēkas kadastrālās uzmērīšanas lieta	24 lpp
8. Skaidrojošs apraksts	32 lpp
9. TS-1 Vispārīgie rādītāji	35 lpp
10.AR-1 1. stāva plāns M 1:100	36 lpp
11.AR-2 2. stāva plāns M 1:100	37 lpp
12.AR-3 3. stāva plāns M 1:100	38 lpp
13.AR-4 pagraba stāva plāns M 1:100	39 lpp
14.AR-1 1. stāva daļas plāns un apdares darbu tabula M 1:100	40 lpp
15.EL-1 Vispārīgie rādītāji	41 lpp
16.EL-2 EL apgādes tīkla plāns	42 lpp
17.BA Būvdarbu apjomu saraksts	43 lpp

Madonas novada būvvaldei

Paskaidrojuma raksts

(ēkas vai telpu grupas lietošanas veida maiņai bez pārbūves)

Būvniecības ierosinātājs
Madonas novada pašvaldība

Reģ.Nr.LV90000054572

Saieta laukums 1, Madona, Madonas novads, LV-4801

Tel. 64860090, fakss 64860079, e-pasts:

dome@madona.lv

Lūdzu izskatīt iesniegumu **Sarkaņu pamatskolas** lietošanas veida maiņai bez pārbūves.

Nekustamā īpašuma kadastra numurs 7090 007 0096.

Ieceres dokumentācija

1. Ziņas par ēku vai telpu grupu:

1) ēkas grupa

Otrā grupa

2) ēkas kadastra apzīmējums

7090 007 0097 001

3) ēkas iedalījums (vajadzīgo atzīmēt):

☐ dzīvojama ēka

☒ nedzīvojama ēka

4) ēkas pašreizējais galvenais lietošanas veids

**1263 - Skolas, universitātes un zinātniskajai pētniecībai
paredzētās ēkas**

5) ēkas paredzētais galvenais lietošanas veids

1262 Muzeji un bibliotēkas

6) ēkas adrese

Kalna iela 2, Sarkaņi, Sarkaņu pagasts, Madonas novads, LV-4870

7) (svītrots ar MK 24.01.2017. noteikumiem Nr. 50)

8) telpu grupas kadastra apzīmējums _____

9) telpu grupas pašreizējais lietošanas veids _____

(atbilstoši būvju klasifikācijai)

10) telpu grupas paredzētais lietošanas veids _____

(atbilstoši būvju klasifikācijai)

11) telpu grupas adrese _____

12) (svītrots ar MK 24.01.2017. noteikumiem Nr. 50)

2. Pilnvarotā persona _____

(fiziskās personas vārds, uzvārds, personas kods, dzīvesvieta, tālruņa numurs, elektroniskā pasta adrese)

_____ vai juridiskās personas nosaukums, reģistrācijas Nr., juridiskā adrese, tālruņa numurs)

Juridiskās personas norādītā kontaktpersona _____

3. Ieceres izstrādātājs

SIA Trast būve, Reģ.nr. 45403047216, Būvkomersantu reģistrācijas numurs 13624, Opsi 1, Opsi, Mētrienas pagasts, Madonas novads, LV-4865, 29397518

4. Ieceres izstrādātāja apliecinājums

Risinājumi atbilst būvniecību reglamentējošajiem normatīvajiem aktiem un vietējās pašvaldības saistošajiem noteikumiem.

Ieceres izstrādātājs _____



(paraksts)

19.06.2017

(datums)

5. Būvniecības ierosinātāja apliecinājums

Apliecinu, ka pievienotie īpašuma apliecinājuma dokumenti (kopijas) ir autentiski, patiesi un pilnīgi, attiecībā uz objektu nav nekādu apgrūtinājumu, aizliegumu vai strīdu.

Aņņemos ēkas vai tās daļu ekspluatēt atbilstoši akceptētajai būvniecības iecerei.

Būvniecības ierosinātājs _____

ARIS VILSKERSTIS

(vārds, uzvārds, paraksts¹)

10.08.2017

(datums)

6. Pielikumā – iesniegtie dokumenti (atbilstoši situācijai, vajadzīgo atzīmēt):

☒ īpašuma, valdījuma vai lietojuma tiesību apliecinājoši dokumenti uz _____ lp.

☐ būvniecības ierosinātāja pilnvara uz _____ lp.

☒ skaidrojošs apraksts uz _____ lp.

☒ grafiskie dokumenti uz _____ lp.

☐ saskaņojumi ar personām uz _____ lp.

☐ saskaņojumi ar institūcijām uz _____ lp.

☐ atļaujas uz _____ lp.

☐ citi dokumenti uz _____ lp.

Aizpilda būvvalde

7. Teritorijas plānojumā (lokālplānojumā, detālplānojumā) galvenā izmantošana (papildizmantošana) _____

8. Atzīme par būvniecības ieceres akceptu _____

Būvvaldes atbildīgā amatpersona _____

Mādonas novada būvvaldes vadītājs

(amats, _____)

Andris Rieba

_____ (vārds, uzvārds, paraksts¹)

11.02.2017
(datums)

9. Lēmums par atteikšanos akceptēt ieceri

Lēmuma numurs _____, datums _____

Būvvaldes atbildīgā amatpersona _____

(amats, _____)

_____ (vārds, uzvārds, paraksts¹)

(datums)

Piezīmes.

1. ¹ Dokumenta rekvizītu "paraksts" neaizpilda, ja elektroniskais dokuments ir sagatavots atbilstoši normatīvajiem aktiem par elektronisko dokumentu noformēšanu.

2. Paskaidrojuma raksta attiecīgās ailes paplašināmas, ja nepieciešams atspoguļot informāciju vairāk nekā par vienu būvniecības ierosinātāju, ēkas vai telpu grupas īpašnieku, par telpu grupām, kurās vienlaikus paredzēts mainīt lietošanas veidu bez pārbūves.

3. Ja paredzēta telpu grupas lietošanas veida maiņa bez pārbūves, ziņas par ēku paskaidrojuma raksta 1. punkta 2., 3., 4., 5., 6. un 7. apakšpunktā nenorāda, ja būvniecības ierosinātājam šāda informācija nav zināma.

4. Ja būvniecības ierosinātājs (pasūtītājs) ir ārvalstnieks, kuram nav piešķirts Latvijas Republikas Iedzīvotāju reģistra personas kods, vai ārvalsts juridiskā persona, kas nav reģistrēta Latvijas Republikas Uzņēmumu reģistra vestajos reģistros, paskaidrojuma rakstā informāciju par būvniecības ierosinātāju (pasūtītāju) norāda, ciktāl tā ir attiecināma, un papildus norāda fiziskās personas dzimšanas datumu vai juridiskās personas dibināšanas datumu, fiziskās personas dzimšanas vietas nosaukumu vai juridiskās personas juridisko adresi un fiziskās personas valstisko piederību.

Projekts: Kultūrvēsturiskā mantojuma prasmju skolas pilnveidošana Sarkaņu pagastā
Ident. Nr. 16-05-AL23-A019.2203-000013

Tguma Nr. 2.4.6. | 28-17
Pielikums Nr. 1

Apstiprinu
Madonas novada pašvaldības Sarkaņu pagasta pārvaldes vadītājs:
/A.Simtnieks/
2017.gada 18. aprīlī

PROJEKTĒŠANAS UZDEVUMS

1.	VISPĀRĪGIE DATI PAR OBJEKTU				
1.1	Objekts	Sarkaņu pagasta Sarkaņu ciema Muzeja krātuves vienkāršotā atjaunošana			
1.2	Projektējamā objekta adrese	Kalna iela 2, Sarkaņi, Sarkaņu pagasts, Madonas novads, LV-4870			
1.3	Zemes vienības kadastra numurs	70900070097			
1.4	Būves kadastra apzīmējumi	70900070097001			
1.5	Zemesgabala īpašnieks	Madonas novada pašvaldība, Saieta laukums - 1, Madona, Madonas novads, LV - 4801			
1.6	Īpašumtiesību apliecinājoši dokumenti	Būves tehniskās inventarizācijas lieta			
1.7.	Galvenais lietošanas veids (CC klasifikators)	Būve 001 – kods 1263 - Skolas, universitātes un zinātniskajai pētniecībai paredzētās ēkas			
1.8.	Būvju iedalījums grupās atbilstoši būvniecības procesam	2 grupas ēka			
1.9.	Stāvu skaits	3 virszemes stāvi 1 pazemes			
1.10.	Būves kopējā platība	601 m2			
1.11.	Apbūves laukums	315,2 m2			
1.12.	Būvtilpums	2 854 m3			
1.13.	Teritorijas plānojumā noteiktā plānotā (atļautā) izmantošana	Publiskās apbūves teritorija (P)			
1.14.	Īpašie apstākļi, apgrūtinājumi	Sarkaņu kapsētas 300 m aizsargjoslā			
1.15.	Projekta Pasūtītājs	Madonas novada pašvaldība, Saieta laukums - 1, Madona, Madonas novads, LV - 4801 Tālrunis: 64860090, fakss 64860079 e-pasts: dome@madona.lv			
2.	VISPĀRĪGIE DATI PAR PROJEKTU				
2.1	Projektēšanas stadijas	I Vienkāršotās atjaunošanas apliecinājuma karte			
2.2	Būvniecības ieceres iesnieguma veids	I grupas ēkas	Jauna būvniecība	Paskaidrojuma raksts	
			Novietošana	Paskaidrojuma raksts	
			Atjaunošana	Paskaidrojuma raksts	

			Restaurācija	Paskaidrojuma raksts	
			Pārbūve (nepārsniedzot max apjomus)	Paskaidrojuma raksts	
			Jauna būvniecība	Paskaidrojuma raksts	
			Restaurācija (kultūras piemineklis) -	Iesniegums + būvprojekts minimālā sastāvā	
			Nojaukšana	Paskaidrojuma raksts	
			Lietošanas veida maiņa bez pārbūves	Paskaidrojuma raksts	
			Publiskas ēkas (pilsētās, ciemos) vienkāršota atjaunošana	Paskaidrojuma raksts	
			Vienkāršota ēkas fasādes atjaunošana (pilsētās, ciemos)	Paskaidrojuma raksts	
			Konservācija	Paskaidrojuma raksts	
		II grupas ēkas	Jauna būvniecība	Iesniegums + būvprojekts minimālā sastāvā	
			Novietošana	Iesniegums + būvprojekts minimālā sastāvā	
			Restaurācija	Iesniegums + būvprojekts minimālā sastāvā	
			Atjaunošana	Iesniegums + būvprojekts minimālā sastāvā	
			Pārbūve	Iesniegums + būvprojekts minimālā sastāvā	
			Nojaukšana (nav ārējie inženiertīkli vai tie atslēgti)	Paskaidrojuma raksts	
			Nojaukšana	Iesniegums + būvprojekts minimālā sastāvā	
			Lietošanas veida maiņa bez pārbūves	Paskaidrojuma raksts	
			Vienkāršota atjaunošana	Apliecinājuma karte	X
			Vienkāršota ēkas fasādes atjaunošana	Ēkas fasādes apliecinājuma karte	

			Konservācija	Paskaidrojuma raksts	
		III grupas ēkas	Jauna būvniecība	Iesniegums + būvprojekts minimālā sastāvā	
			Novietošana	Iesniegums + būvprojekts minimālā sastāvā	
			Restaurācija	Iesniegums + būvprojekts minimālā sastāvā	
			Atjaunošana	Iesniegums + būvprojekts minimālā sastāvā	
			Pārbūve	Iesniegums + būvprojekts minimālā sastāvā	
			Nojaukšana	Iesniegums + būvprojekts minimālā sastāvā	
			Lietošanas veida maiņa bez pārbūves	Paskaidrojuma raksts	
			Vienkāršota atjaunošana	Apliecinājuma karte	
			Vienkāršota ēkas fasādes atjaunošana	Ēkas fasādes apliecinājuma karte	
			Konservācija	Apliecinājuma karte	
2.3	Projektēšanas mērķis/sasniedzamais rezultāts	Veikt Sarkaņu pagasta Sarkaņu ciema Muzeja krātuves vienkāršoto atjaunošanu – Muzeja krātuves 1.stāva telpu iekštelpu apdares atjaunošanu.			
2.4	Esošās situācijas apraksts	Muzeja krātuves ēka atrodas Sarkaņu ciemā Sarkaņu pagastā, Madonas novadā. Ēkas ekspluatācija uzsākta 01.08.1903. gadā. Līdz 2015.gadam ēka tika izmantota kā Sarkaņu pagasta pamatskola.			
3.	BŪVNICĪBAS IECERĒ NEPIECIEŠAMIE DOKUMENTI				
3.1	Īpašuma tiesību apliecinājošie dokumenti zemesgabalam /objektam	Sagatavo un izsniedz Pasūtītājs.			
3.2	Būvniecības ierosinātāja pilnvara	Sagatavo Pasūtītājs, ja nepieciešams tehnisko noteikumu pieprasīšanai.			
3.3.	Tehniskās apsekošanas atzinums	Sagatavo un izsniedz Projektētājs.			
3.4.	Inženierizpēte:	Ģeodēziskā un topogrāfiskā	Ģeotehniskā	Hidrometeoroloģiskā	

3.5	Tehniskie un/vai īpašie noteikumi	Pieprasa un saņem Projektētājs no attiecīgajām institūcijām saskaņā ar esošo situāciju.
3.6	Saskaņojumi ar trešajām personām	Nodrošina Projektētājs atbilstoši spēkā esošo normatīvo aktu prasībām.
4.	PRASĪBA IZSTRĀDĀT	
4.1.	Vispārīgie Projektēšanas nosacījumi	Apliecinājuma kartes sagatavošanā ir jāievēro Publisko iepirkumu likuma 20., 21., un 22.panta "Tehniskās specifikācijas" prasības. Papildus turpmāk noteiktajam ir jāparedz visu nolietotojušos un novecojušo būvelementu, izņemot ēkas nolietotojušos nesošo elementu vai konstrukciju nomaiņu. <i>Projektēšanas darbus veikt atbilstoši 30.06.2015. gada MK noteikumiem Nr.331 "Noteikumi par Latvijas būvnormatīvu LBN 208-15 "Publiskas būves", kā arī citiem spēkā esošiem normatīviem aktiem.</i> Mainīt ēkas lietošanas mērķi uz 1262 Muzeji un bibliotēkas 1. Muzeja krātuves 1.stāva atjaunošanā paredzēt (telpu numurus skatīt pēc inventarizācijas lietas): 1.1. Telpā Nr.1 un Nr.16: 2.1.1. grīdas seguma atjaunošanu, paredzot grīdas segumu - dēļu grīdas izbūvi; 2.1.2. esošās iekšsienu izlīdzināšanu ar reģipsi (ar profiliem), krāsošana; 2.1.3. griestu izlīdzināšanu ar reģipsi (ar profiliem), krāsošanu; 2.1.4. esošās apkures krāsns atjaunošanu; 2.1.5. jaunu koka durvju uzstādīšanu; 2.1.6. energoefektīvu apgaismes ķermeņu uzstādīšana. 1.2. Telpā Nr.15: 1.2.1. Kanalizācijas pieslēguma stāvvadam un ūdensvada pārbūvi, esošās santehnikas nomaiņu; 1.2.2. Esošo sienas un grīdas flīžu demontāžu un jaunu uzklāšanu; 1.2.3. Kanalizācijas stāvvada aizsegšana ar reģipsi, iestrādājot pret savienojuma vietām skata lūkas piekļuves nodrošināšanai. 1.2.4. griestu izlīdzināšana ar reģipsi; 1.2.5. energoefektīvu apgaismes ķermeņu uzstādīšanu; 1.2.6. jaunu koka durvju uzstādīšanu. 1.3. Izstrādāt telpu apdares darbu tabulu, iekļaujot visu telpu grīdas segumu remontu, izbūvi vai nomaiņu, sienu un griestu remontu. Nepieciešamos veicamos darbus projekta izstrādes laikā precizēt objektā uz vietas, saskaņojot ar Pasūtītāju. 1.4. Atbilstoši mūsdienu prasībām paredzēt ugunsdzēsības signalizācijas izveidi. 1.5. Interjera priekšmetu ierīkošanu atsevišķi saskaņot ar Pasūtītāju.

4.2.	Būvniecības dokumentācijas sastāvs	Projektētājs sagatavo apliecinājuma kartes atbilstoši Ministru kabineta 02.09.2014. noteikumiem Nr. 529 "Ēku būvnoteikumi", klāt pievienojot vajadzīgos pielikumus.
4.3.	Būvniecības dokumentācijas saskaņošana ar citām institūcijām un trešajām personām	Projektētājs veic būvniecības dokumentācijas saskaņošanu ar citām institūcijām un trešajām personām, ja šādi saskaņojumi ir vajadzīgi atbilstoši normatīvo aktu prasībām. Būvniecības dokumentācijas saskaņošanas laiks ar citām institūcijām un trešajām personām ir ietverts kopējā būvniecības dokumentācijas izstrādes laikā.
4.4.	Būvniecības dokumentācijas ekspertīze un saskaņošana ar pasūtītāju	Pasūtītājs neveiks būvniecības dokumentācijas ekspertīzi. Pasūtītājs izskāta būvniecības dokumentāciju 1 (vienas) nedēļas laikā no tās saņemšanas dienas. Projektētājs pēc Pasūtītāja pamatota pieprasījuma labo norādītās kļūdas un groza risinājumus.
4.5.	Būvniecības dokumentācijas saskaņošana būvvaldē	Pasūtītājs saskaņo būvniecības dokumentāciju, ja tā atbilst visām pamatotām prasībām. Pēc būvniecības dokumentācijas saskaņošanas Pasūtītājs to iesniedz Madonas novada būvvaldē būvniecības ieceres akceptēšanai. Ja būvvalde neakceptē iesniegtos dokumentus, pasūtītājs nosaka termiņu projektētājam kļūdu labošanai atbilstoši 5.1.punktam. Pasūtītājs paraksta Izpildītāja iesniegto apliecinājuma kartes pieņemšanas – nodošanas aktu ne agrāk kā dienā, kad no būvvaldes ir saņemts būvniecības ieceres dokumentācijas akcepts, un vienu akta eksemplāru nosūta Izpildītājam.
4.6.	Izmaiņas Būvniecības dokumentācijā	Pamatojot ar objektīvu nepieciešamību, ņemot vērā ekonomisko pamatotību, efektivitāti un atbilstoši sākotnēji paredzētajam mērķim, būvniecības laikā var tikt izvērtēti dažādi veicamie pasākumi, kas ir pamatoti ar jaunām tehnoloģijām un risinājumiem (inovācijām) vai citiem tehniskajiem risinājumiem, kuri sasniedz vismaz tādas pašas vai labākus rezultātus noteiktajam mērķim, ja vien to neaizliedz būvniecību un publisko iepirkumu jomu regulējošie normatīvie akti. Pieļaujamības gadījumā izmaiņas Būvniecības dokumentācijā ir jānoformē rakstiski, jāsaskaņo savstarpēji un vajadzības gadījumā tās ir jāsaskaņo ar būvvaldi.
4.7.	Būvniecības dokumentācijas eksemplāru skaits	Izpildītājs iesniedz Pasūtītājam: 6 eksemplāros papīra formātā (1 eks. Madonas novada Būvvaldei, 1 eks. Izpildītājam, 4 eks. Pasūtītājam) ar numurētām lapām, un CD formātā (1 eks. rasējumi – dwg faili, rakstiskās daļas un tabulas MS Office failos; 1 eks. – viss pdf failos). <i>Failiem datu nesējā ir jābūt ar to saturam atbilstošiem nosaukumiem.</i>
5.	NOSACĪJUMI	

5.1.	Projektēšanas ilgums	Apliecinājuma kartes, kas Projektētājam jāiesniedz Pasūtītājam saskaņošanai un iesniegšanai Madonas novada pašvaldības Būvvaldē atzīmes par būvniecības ieceres akceptu saņemšanai, izstrādes un iesniegšanas termiņš ir 3 nedēļas no līguma noslēgšanas dienas. Pasūtītāja vai būvvaldes konstatēto neatbilstību labošanai pasūtītājs, izvērtējot konkrēto situāciju, nosaka papildus termiņu, kas nepārsniedz 1 (vienu) nedēļu. Laiks, kas Pasūtītājam vajadzīgs iesniegto dokumentu saskaņošanai un iesniegšanai būvvaldē un būvvaldes lēmumu pieņemšanai, netiek ieskaitīts Projektēšanas termiņā.
5.2.	Būvdarbu ilgums	Sākotnēji plānotais būvdarbu ilgums – 3 (trīs) mēneši no būvdarbu uzsākšanas brīža (ieraksts būvdarbu žurnālā), izņemot tehnoloģiskos pārtraukumus, līdz būves nodošanai ekspluatācijā. Būvdarbu ilgums tiks pārskatīts un var tikt grozīts pēc būvniecības dokumentācijas izstrādes.
5.3.	Projektēšanas uzdevumam pievienotie dokumenti	1. pielikums – Būves tehniskās inventarizācijas lieta.

Pasūtītājs:
Madonas novada pašvaldības


2017.gada "30". maijs

Izpildītājs:


2017.gada "30". maijs

[illegible]

allely
fally

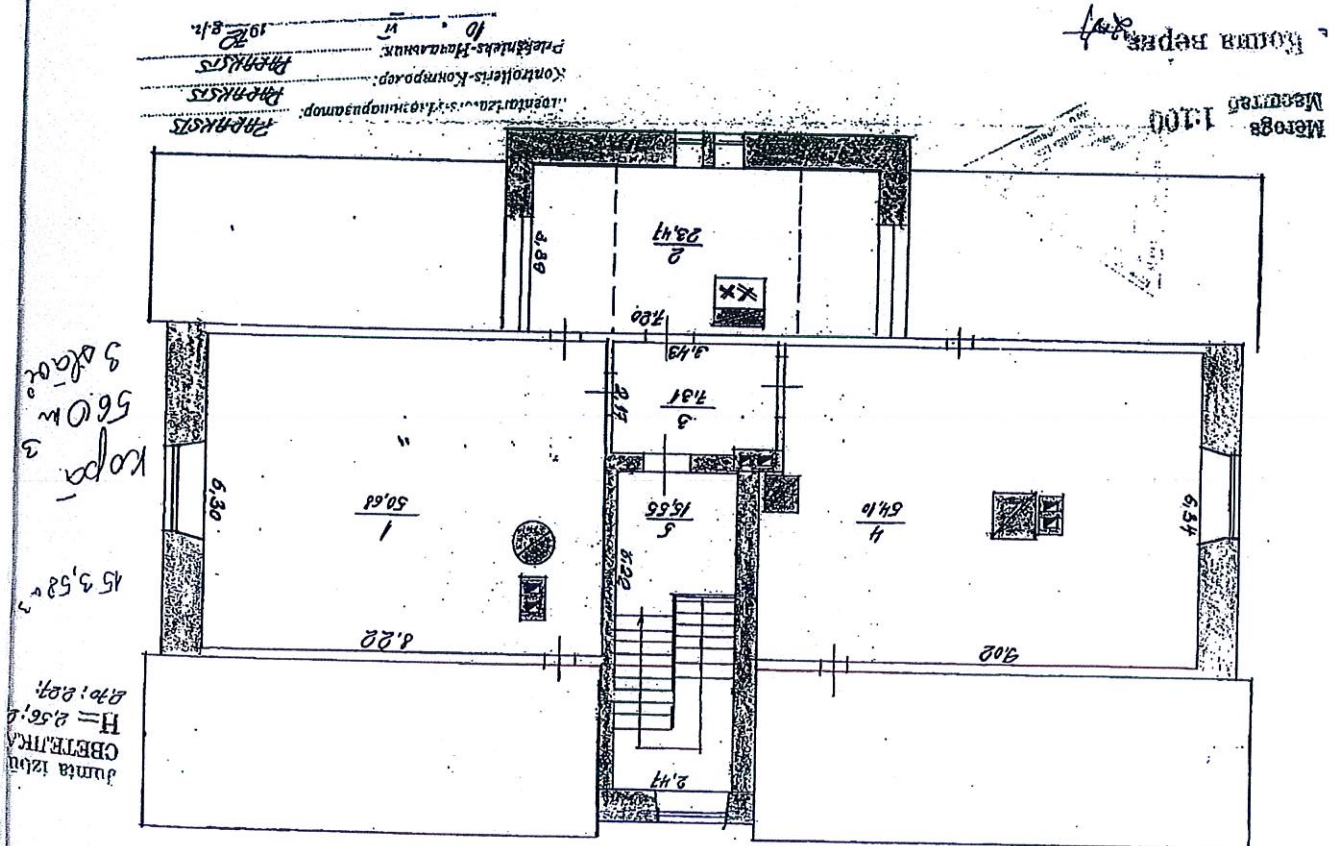

[Faint, illegible markings]

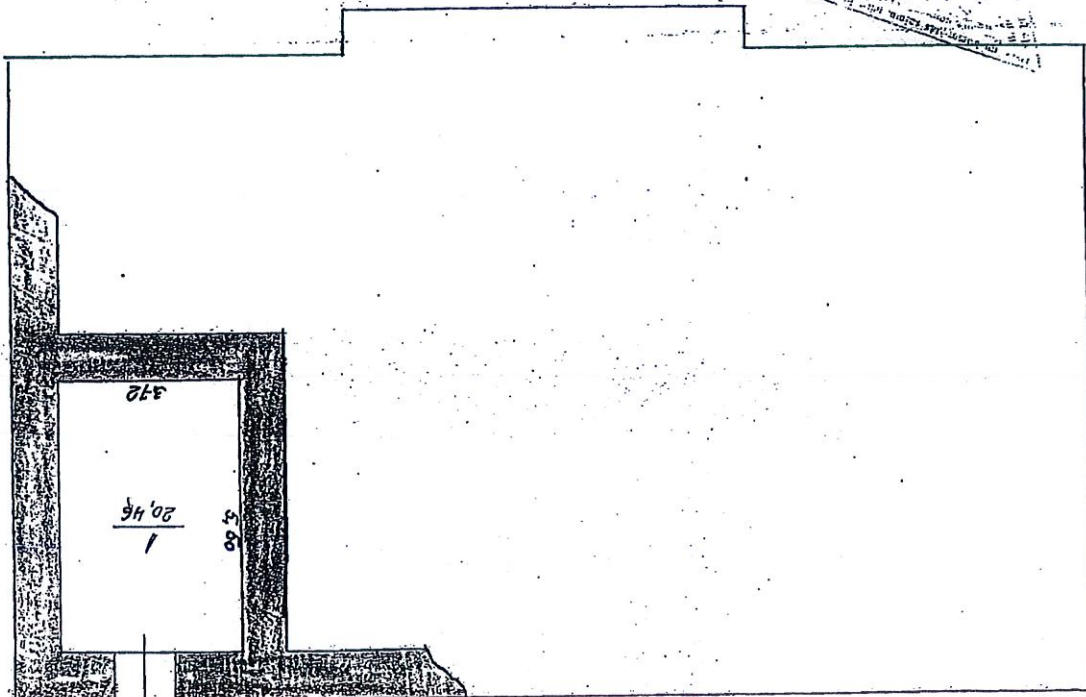

Pagrab-Noten. H=180! 2/15

1940
 1941
STAYS PLANS - FLOTTAMPHLE-THUR



Zemesgrāmatu apliecība

Madonas rajona tiesas Zemesgrāmatu nodaļa

Sarkanu pagasta zemesgrāmatas nodaļums Nr. 100000569575

Kadastra numurs: 70900070096

Nosaukums: "Sarkanu skola"

Kalna iela 2, Sarkanu, Sarkanu pag., Madonas nov.

I daļas 1. iedaļa Nekustams īpašums, servitūti un reālāstas, pievienotie zemes gabali		Domājamā daļa	Platība, lielums
1.1 Zemes vienība (kadastra apzīmējums 70900070097).			0.7933 ha
1.2 Būve (kadastra apzīmējums 70900070097001)			
1.3 Būve (kadastra apzīmējums 70900070097002)			
1.4 Būve (kadastra apzīmējums 70900070097004)			
<i>Zurn. Nr. 300004399111, lēmums 02.08.2017, tiesnese Baiba Caunīte</i>			
II daļas 1. iedaļa Nekustama īpašuma īpašnieks, īpašumtiesību pamats		Domājamā daļa	Summa
1.1 Īpašnieks: Madonas novada pašvaldība, reģistrācijas numurs 90000054572.		1	
1.2 Pamats: 2017. gada 24. jūlija Madonas novada pašvaldības uzziņa par pašvaldībai piederošo zemes gabalu Nr. MNP/2.1.3.12./17/401, 2009. gada 28. janvāra Latvijas valsts vēstures arhīva izziņa Nr. 5-JP-159/3, 2013. gada 17. oktobra Madonas novada pašvaldības apliecinājums Nr. MNP/2.1.3.3./13/2739, 2013. gada 17. oktobra Madonas novada pašvaldības apliecinājums Nr. MNP/2.1.3.2./13/2743, 2017. gada 13. jūlija Madonas novada pašvaldības apliecinājums Nr. MNP/2.1.3.2./17/1437.			
III daļas 1. iedaļa Lietu tiesības, kas apgrūtina nekustamu īpašumu			Platība, lielums
1.1 Atzīme - aizsargjoslas teritorija gar 0.4 kV elektrisko tīklu gaisvadu līniju.			0.3678 ha
1.2 Atzīme - ekspluatācijas aizsargjoslas teritorija gar elektronisko sakaru tīklu gaisvadu līniju.			0.0149 ha
1.3 Atzīme - ceļa servitūta teritorija.			0.0122 ha
1.4 Atzīme - aizsargjoslas teritorija gar autoceļu P37.			0.2102 ha
1.5 Pamats atzīmēm: 2017. gada 24. jūlija Madonas novada pašvaldības uzziņa par pašvaldībai piederošo zemes gabalu Nr. MNP/2.1.3.12./17/401.			

Kancelejas nodeva 35.57 EUR samaksāta

Zurnāla Nr. 300004399111, datums 26.07.2017, lēmuma datums 02.08.2017



Tiesnese

Baiba Caunīte

[Handwritten signature]

LATVIJAS REPUBLIKA

ZEMES ROBEŽU, SITUĀCIJAS UN APGRŪTINĀJUMU PLĀNS

Zemes vienības kadastra apzīmējums: 7090 007 0097

Adrese: "Sarkaņu pamatskola", Sarkaņi, Sarkaņu pagasts, Madonas novads

Robežas noteiktas atbilstoši Sarkaņu pagasta zemes komisijas 29.09.1996. lēmumam Nr.3, protokols Nr.11, padomes 24.02.2000. protokolam Nr.31.

Zemes robežas noteiktas: 2000.gada 28.jūlijā


Situācijas elementi un apgrūtinājumi attēloti atbilstoši 2003.gada 22.septembra robežu plānam

Plāna mērogs 1: 2000

Zemes vienības platība: 0.7933 ha

Zemes vienība ir kamerāli pārzīmēta


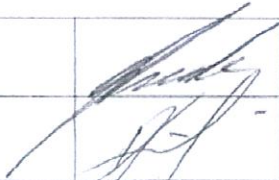


SIA GeoSIJA valdes priekšsēdētāja		Antra Pīzele	12.05.2017.
Ierosinātais ir informēts par kadastrālās uzmērīšanas laikā veiktajām darbībām, to rezultātiem.		Sarkaņu pagasta pārvaldes zemes ierīkotāja Anita Kurmīte	12.05.2017.

Koplotība ha	ZEMES LIETOŠANAS VEIDI													
	Lauksaimniecībā izmantojamā zeme	TASĪSKAITĀ					Meži	Krūmāji	Purvi	Zem ūdeņiem	Izskaitā zem zivju ūdeņiem	Zem pagādiem	Zem ceļiem	Pārējās zemes
		Aromzeme	Augļu dārzī	Pļavas	Grābības									
0.7933	-	-	-	-	-	-	-	-	-	-	-	0.7811	0.0122	-

ROBEŽPUNKTU KOORDINĀTES
LKS-92 TM sistēmā /pēc ortofoto/
Mēroga koeficients: 0.999834

ZEMES VIENĪBAS IZVIETOJUMA SHĒMA

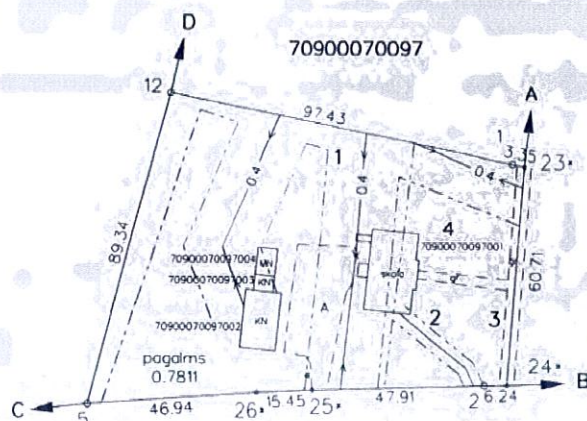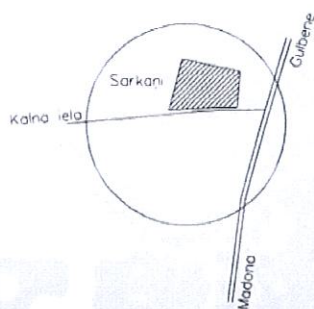

NEKUSTAMĀ IPAŠUMA LIETOŠANAS TIESTĒBU APGRŪTINĀJUMI

- 0.020501- aizsargjosla gar elektrisko tīklu gaisvadu līniju ar nominālo spriegumu 0.4kV- 0.3678ha
- 0.021001- aizsargjosla gar telekomunikāciju tīklu līniju- 0.0149ha
- 0.050203- servitūts- tiesība uz braucamo ceļu par labu nekustamojām īpašumam ar kadastra numuru 70900070196:70900070204- 0.0122ha
- 0.020305- aizsargjosla gar autoceļu P37- 0.2102ha

ROBEŽOJOŠĀS ZEMES

- | | | |
|---|---|-----------------------------------|
| A | B | Sarkanī pag.pasvaldības zeme |
| B | C | Sarkanī pag.pasvaldības zeme-ceļš |
| C | D | saimniecības KALNA IELA 4 zeme |
| D | A | īpašuma SARKANĪ zeme |

Plāna mērogs 1: 2000

Zemes vienības platība: 0.7933 ha

Ortofotokartes Nr.4412-23

Mērnies Antra Pīzele (sert.Nr. BB - 288, derīgs no 20.01.2011. līdz 19.01.2021.)
apliecina, ka plāns izgatavots atbilstoši Ministru kabineta 2011.gada 27.decembra
noteikumiem Nr. 1019 "Zemes kadastrālās uzmērīšanas noteikumi"

[Signature]

Antra Pīzele

10.05.2017.

VALSTS ZEMES DIENESTS

ĒKAS KADASTRĀLĀS UZMĒRĪŠANAS LIETA

Būves kadastra apzīmējums:.....70900070097001
Nosaukums:.....Sarkaņu pamatskola-skola, galvenā ēka-I korpuss
Adrese:.....Kalna iela 2, Sarkaņi, Sarkaņu pag., Madonas nov.
Kadastrālās uzmērīšanas datums:.....03.07.2017

Reģionālās nodaļas vadītājs (pilnvarotā persona):

Tamara Adamovich
(vārds, uzvārds)

Valsts zemes dienesta
Vidzemes reģionālās nodaļas
Madonas biroja klientu
apkalpošanas konsultante

T. Adamovich
(paraksts)

Datums: 2017 gada 13. jūlijā

Izdrukas ID: 390002020055	Izdrukas datums: 07.07.2017	1 no 4
---------------------------	-----------------------------	--------

Skaidrojumi:

Nav – Kadastra informācijas sistēmā dati nav reģistrēti; Neregistrē – atbilstoši normatīvajiem aktiem dati netiek reģistrēti

Ēkas kadastrālās uzmēršanas lieta

1. Kadastra objekta identifikators
 - 1.1. Būves kadastra apzīmējums: 70900070097001
 - 1.2. Nekustamā īpašuma kadastra numurs: Nav
10. Būves pamatdati
 - 10.1. Būves kadastra apzīmējums: 70900070097001
 - 10.1.1. Adrese: Kalna iela 2, Sarkaņi, Sarkaņu pag., Madonas nov.
 - 10.1.2. Nosaukums: Sarkaņu pamatskola-skola, galvenā ēka-I korpus
 - 10.1.3. Galvenais lietošanas veids: 1263 - Skolas, universitātes un zinātniskajai pētniecībai paredzētās ēkas
 - 10.1.4. Kopējā platība (m²): 633.5
 - 10.1.5. Apbūves laukums (m²): 324.3
 - 10.1.6. Virszemes slāņu skaits: 3
 - 10.1.7. Pazemes slāņu skaits: 1
 - 10.1.8. Arsienu materiāls un kods: 1203 - Laukumens
 - 10.1.9. Būves telpu grupu skaits: 1
 - 10.1.10. Pirmreizējais ekspluatācija pieņemšanas gads: Nav
 - 10.1.11. Fiziskais sāvoklis (%): 35
 - 10.1.12. Kadastrālās uzmēršanas datums: 03.07.2017
 - 10.1.13. Būve ir pirmsreģistrēta: Nē
 - 10.1.14. Veicot kadastrālo uzmēršanu būve apvidū nav konstatēta: Nē
 - 10.1.15. Būve atrodas vai daļēji atrodas uz zemes vienības ar kadastra apzīmējumu: 709000700970007
 - 10.1.16. Funkcionāli saistīto ēku kadastra apzīmējumi: 709000700970002, 709000700970003, 709000700970004

11. Būves tips

Tipa kods	Tipa nosaukums	Tipa nosaukums
12630101	Skolas, universitātes un zinātniskajai pētniecībai paredzētās ēkas	

12. Būves konstruktīvie elementi

Nosaukums	Nosaukums	Nosaukums
Pamati	Laukumens, Monolīta dzelzsbetons	Materiāls
Arstienas un karksi	Laukumens, Mīla ķieģeļi	
Pārsegumi	Koka sijas, Mīla ķieģeļi	
Īsumā (nevisli konstrukcija)	Koka sijas	
Īsumā (segums)	Standa līdzena ar antikorozijas pārklājumu	

13. Būves apjoma rādītāji

Apjoma rādītāja veids	Apjoma rādītāja nosaukums	Tipa/elementa kods	Tipa/elementa nosaukums
Apbūves laukums	324.3 apbūves laukuma kv.m.	Nav	Nav
Kopējā platība	633.5 kv.m.	Nav	Nav
Būvplūmums	6008 kub.m.	Nav	Nav

14. Kopējās platības sadalījums pa platību veidiem

- 14.1. Būve ar kadastra apzīmējumu: 70900070097001
 - 14.1.1. Kopējā platība (m²): 633.5
 - 14.1.1.1. Lietderīgā platība (m²): 633.5

- 14.1.1.1.1.1. Dzīvokļu kopējā platība (m²): 0
- 14.1.1.1.1.1.1. Dzīvokļu platība (m²): 0
- 14.1.1.1.1.1.1.1. Dzīvojamā platība (m²): 0
- 14.1.1.1.1.1.2. Dzīvokļu palīgelpu platība (m²): 0
- 14.1.1.1.1.2. Dzīvokļu ārējo platību (m²): 0
- 14.1.1.1.2. Nedzīvojamo telpu platība (m²): 633.5
- 14.1.1.1.2.1. Nedzīvojamo iekšējo platību (m²): 633.5
- 14.1.1.1.2.2. Nedzīvojamo ārējo platību (m²): 0
- 14.1.1.2. Koplietošanas palīgelpu platība (m²): 0
- 14.1.1.2.1. Koplietošanas iekšējo platību (m²): 0
- 14.1.1.2.2. Koplietošanas ārējo platību (m²): 0

16. Telpu grupas pamatdati

- 16.1. Telpu grupas kadastra apzīmējums: 70900070097001001
 - 16.1.1. Adrese: Nav
 - 16.1.2. Nosaukums: 1263 - Izglītības testāžu telpu grupa
 - 16.1.3. Lietošanas veids un apraksts: 1263 - Izglītības testāžu telpu grupa
 - 16.1.4. Būves stāvs (stāvi), kurā atrodas telpu grupa: -1, 1, 2, 3
 - 16.1.5. Telpu skaits telpu grupā: 38
 - 16.1.6. Kopējā platība (m²): 633.5
 - 16.1.7. Kadastrālās uzmēršanas datums: 03.07.2017
 - 16.1.8. Telpu grupa ietilpst dzīvokļa īpašumā ar kadastra numuru: Nav
 - 16.1.9. Telpu grupa ietilpst būvē ar kadastra apzīmējumu: 70900070097001
 - 16.1.10. Būve atrodas vai daļēji atrodas uz zemes vienības ar kadastra apzīmējumu: 70900070097

17. Telpu grupas kopējās platības sadalījums pa telpu veidiem un telpu raksturojošie rādītāji

Numurs	Nosaukums	Veids	Stāvs	Augstums (m)	Maxiālais augstums (m)	Lietotais augstums (m)	Platība (m²)
1	Vijavietis	4 - Nedzīvojamā iekšēja	1	2.65	2.65	2.65	4.8
2	Kāpņu telpa, koridors	4 - Nedzīvojamā iekšēja	1	3.39	3.37	3.41	27.7
3	Atbja	4 - Nedzīvojamā iekšēja	1	2.41	2.41	2.41	1.5
4	Priekšelpa	4 - Nedzīvojamā iekšēja	1	2.41	2.41	2.41	1.6
5	Atbja	4 - Nedzīvojamā iekšēja	1	2.3	2.3	2.3	1.5
6	Koridors	4 - Nedzīvojamā iekšēja	1	3.44	3.44	3.44	1.7
7	Klase	4 - Nedzīvojamā iekšēja	1	3.3	3.3	3.3	41.2
8	Klase	4 - Nedzīvojamā iekšēja	1	2.92	2.92	2.92	29.7
9	Garderobe	4 - Nedzīvojamā iekšēja	1	3.29	3.29	3.29	11.5
10	Kancelēja	4 - Nedzīvojamā iekšēja	1	3.32	3.32	3.32	13
11	Kancelēja	4 - Nedzīvojamā iekšēja	1	3.3	3.3	3.3	19.6
12	Dzīvojamā istaba	4 - Nedzīvojamā iekšēja	1	3.3	3.3	3.3	16.4
13	Iekšelpa	4 - Nedzīvojamā iekšēja	1	3.05	3.05	3.05	29.5
14	Iekšelpa	4 - Nedzīvojamā iekšēja	1	3.28	3.28	3.28	7.8
15	Iekšelpa	4 - Nedzīvojamā iekšēja	1	3.01	3.01	3.01	7
16	Pielikums	4 - Nedzīvojamā iekšēja	1	3.22	3.22	3.22	2.3

Izstrādes ID: 390002020055	Izstrādes datums: 07.07.2017	3 no 4
Skaidrojumi:	Neregistrēti - atbilstoši normatīvajiem aktiem dati netiek reģistrēti	
Nav - Kadastra informācijas sistēmā dati nav reģistrēti; Neregistrēti - atbilstoši normatīvajiem aktiem dati netiek reģistrēti		

Namurs	Nosaucums	Veids	Stāvs	Augstums (m)	Mazlieta augstums (m)	Platība (m²)
17	Kāpu telpa, koridors	4 - Nedzīvojamā ēkēstelpa	2	3.34	3.15	27.3
18	Atēja	4 - Nedzīvojamā ēkēstelpa	2	2.3	2.3	1.5
19	Iekšējā	4 - Nedzīvojamā ēkēstelpa	2	2.38	2.3	3.2
20	Iekšējā	4 - Nedzīvojamā ēkēstelpa	2	3.23	3.09	73
21	Klase	4 - Nedzīvojamā ēkēstelpa	2	2.92	2.92	35.9
22	Klase	4 - Nedzīvojamā ēkēstelpa	2	3.35	3.35	26
23	Istaba	4 - Nedzīvojamā ēkēstelpa	2	3.28	3.19	6.1
24	Istaba	4 - Nedzīvojamā ēkēstelpa	2	3.37	3.37	17.2
25	Iekšējā	4 - Nedzīvojamā ēkēstelpa	2	2.98	2.98	24.4
26	Kāpu telpa	4 - Nedzīvojamā ēkēstelpa	3	2.56	2.56	6.9
27	Iekšējā	4 - Nedzīvojamā ēkēstelpa	3	1.8	1.8	13.2
28	Klase	4 - Nedzīvojamā ēkēstelpa	3	2.46	2.46	49.8
29	Iekšējā	4 - Nedzīvojamā ēkēstelpa	3	1.76	1.76	9.8
30	Koridors	4 - Nedzīvojamā ēkēstelpa	3	2.73	2.73	7.3
31	Iekšējā	4 - Nedzīvojamā ēkēstelpa	3	1.57	1.57	2.4
32	Iekšējā	4 - Nedzīvojamā ēkēstelpa	3	1.59	1.59	2.7
33	Iekšējā	4 - Nedzīvojamā ēkēstelpa	3	2.02	1.46	9.8
34	Istaba	4 - Nedzīvojamā ēkēstelpa	3	2.62	2.62	55.7
35	Iekšējā	4 - Nedzīvojamā ēkēstelpa	3	1.79	1.02	6.2
36	Iekšējā	4 - Nedzīvojamā ēkēstelpa	3	1.79	1.02	7.1
37	Vejveis	4 - Nedzīvojamā ēkēstelpa	-1	2.16	2.16	1.9
38	Pugaba	4 - Nedzīvojamā ēkēstelpa	-1	1.72	1.27	16.9

18. Labiekārtojumi

18.1. Būves ar kadastra apzīmējumu.....70900070097001 labiekārtojumi

Reģistrētais labiekārtojums	Notekūdeņu veids (ja ir) / Aploms (ja ir)
Aukure. Viedā. Krievs	Aprīdā ir konstatēts
Aukstā ūdens apgāde. Centralizētā	Aprīdā ir konstatēts
Čīti, iekārti neklasificēti, labiekārtojumi. Podi / nīsa / bide	Aprīdā ir konstatēts
Drošības sistēmas. Atzīmējuma sistēmas	Aprīdā ir konstatēts
Drošības sistēmas. Ugunsizsardzības sistēmas	Aprīdā ir konstatēts
Elektronika. Centralizētā	Aprīdā ir konstatēts
Kanalizācija. Centralizētā	Aprīdā ir konstatēts
Kanālā ūdens apgāde. Individuāli	Aprīdā ir konstatēts
Kurināmais. Čuguns	Aprīdā ir konstatēts
Vēdināšana. Dabiska	Aprīdā ir konstatēts

18.1.1. Labiekārtojumu datums:03.07.2017


Izdevums ID: 39000202055	Izdevuma datums: 07.07.2017	4. no 4
Skaidrojumi:		
Nāw - Kadastra informācijas sistēmā dati nav reģistrēti; Neregistrēti - atbilstoši normatīvajiem aktiem dati netiek reģistrēti		

Būves punkta koordinātas
Latvijas koordinātu sistēmā LKS-92

Punkta Nr.	x	y
1	306270.86	637809.01
2	306265.13	637872.46
3	306266.84	637873.32
4	306271.59	637874.25

APBŪVES PLĀNS		
KADAstra APZĪMĒJUMS	MĒROGS	LPP.
70900070097	1 : 500	5


Autocēls

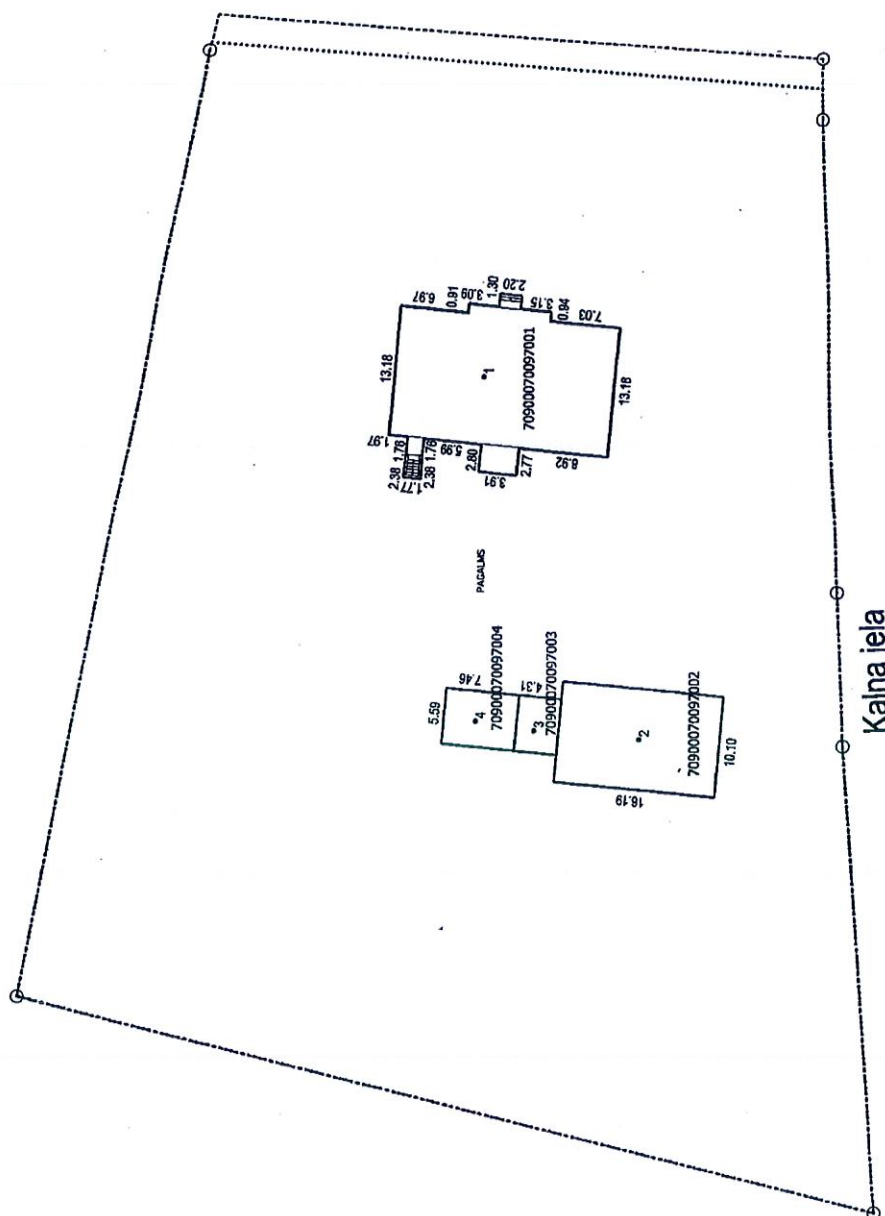


Būves punkta koordinātas
Latvijas koordinātu sistēmā LKS-92

Punkta nr	x	y
1	306270.86	637909.01
2	306255.13	637872.46
3	306295.64	637873.32
4	306271.59	637874.25


APBŪVES PLĀNS		
KADASTRA APZĪMĒJUMS	MĒROGS	LPP.
70900070097	1 : 500	5

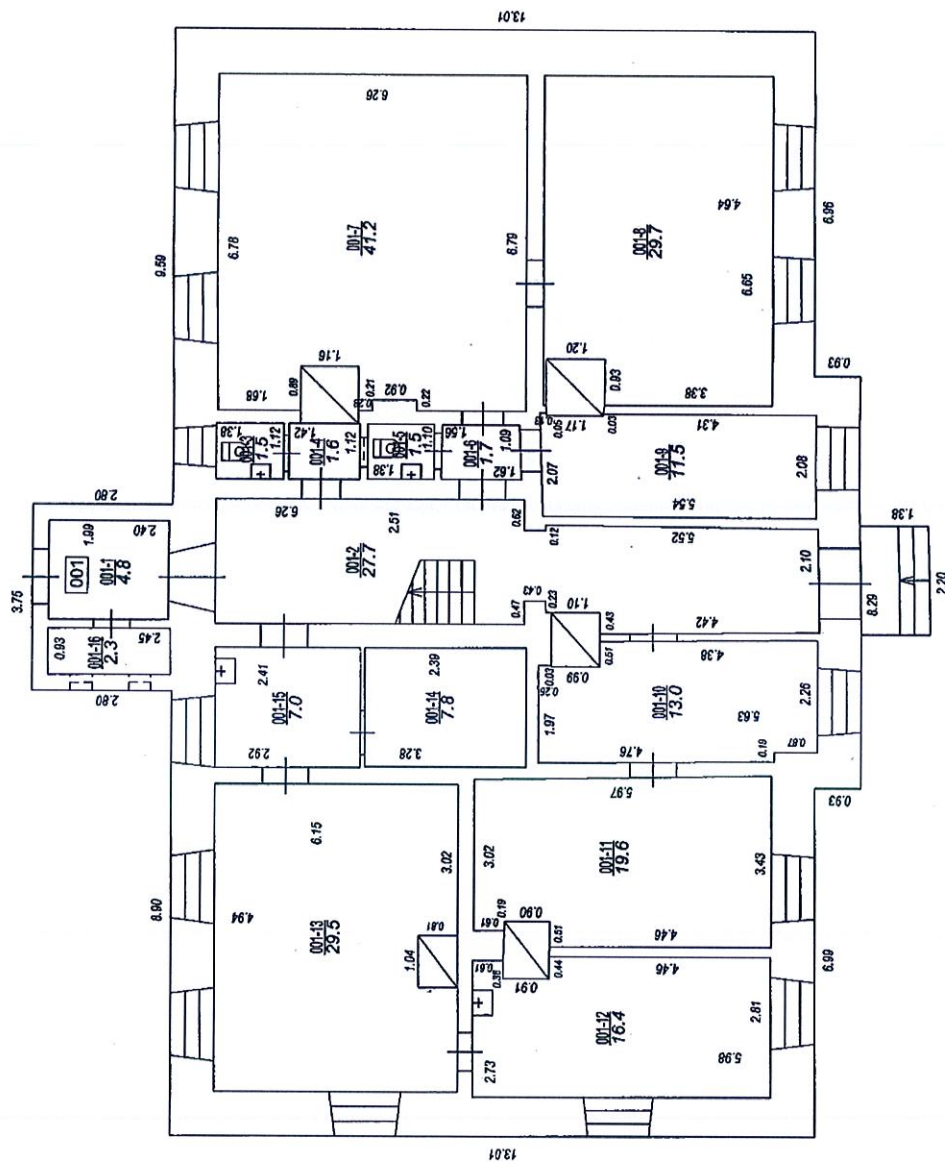

STĀVA PLĀNS			
KADASTRA APZĪMĒJUMS	STĀVS	MĒROGS	LPP.
70900070097001	1	1:100	6

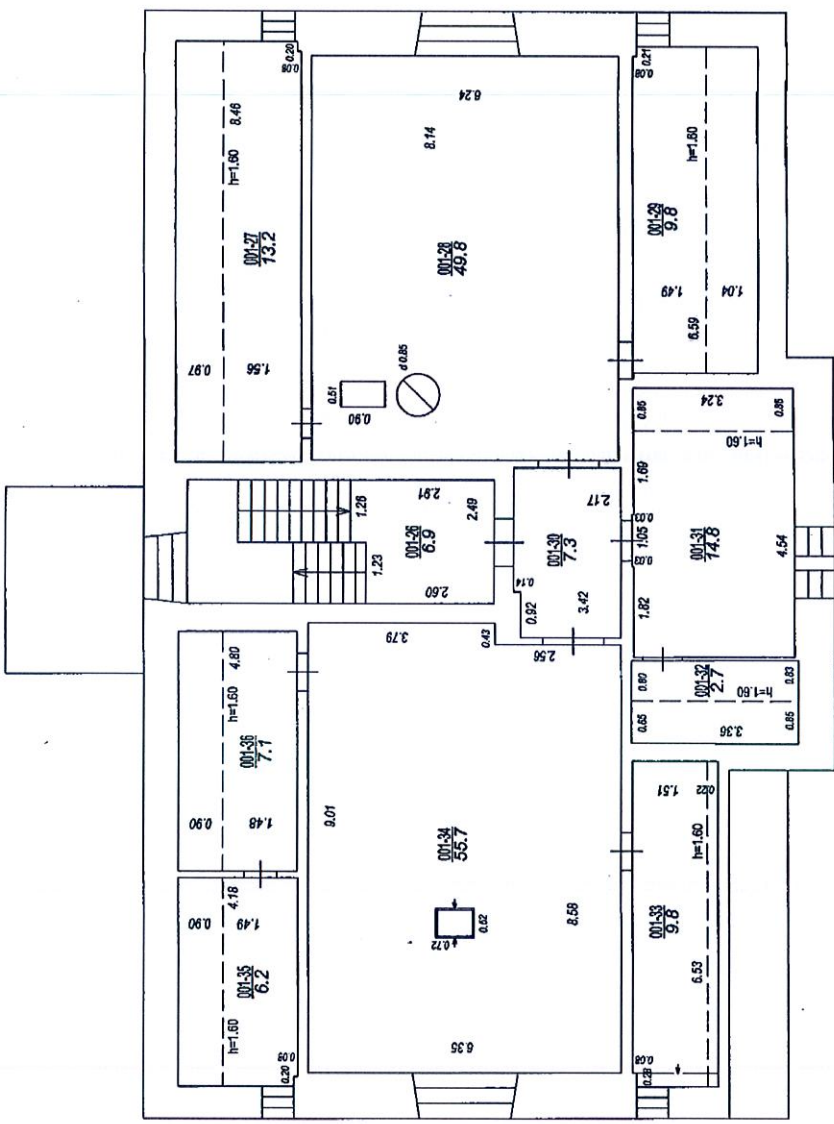

STĀVA PLĀNS			
KADASTRA APZĪMĒJUMS	STĀVS	MĒROGS	LPP.
70990070097001	3	1:100	8

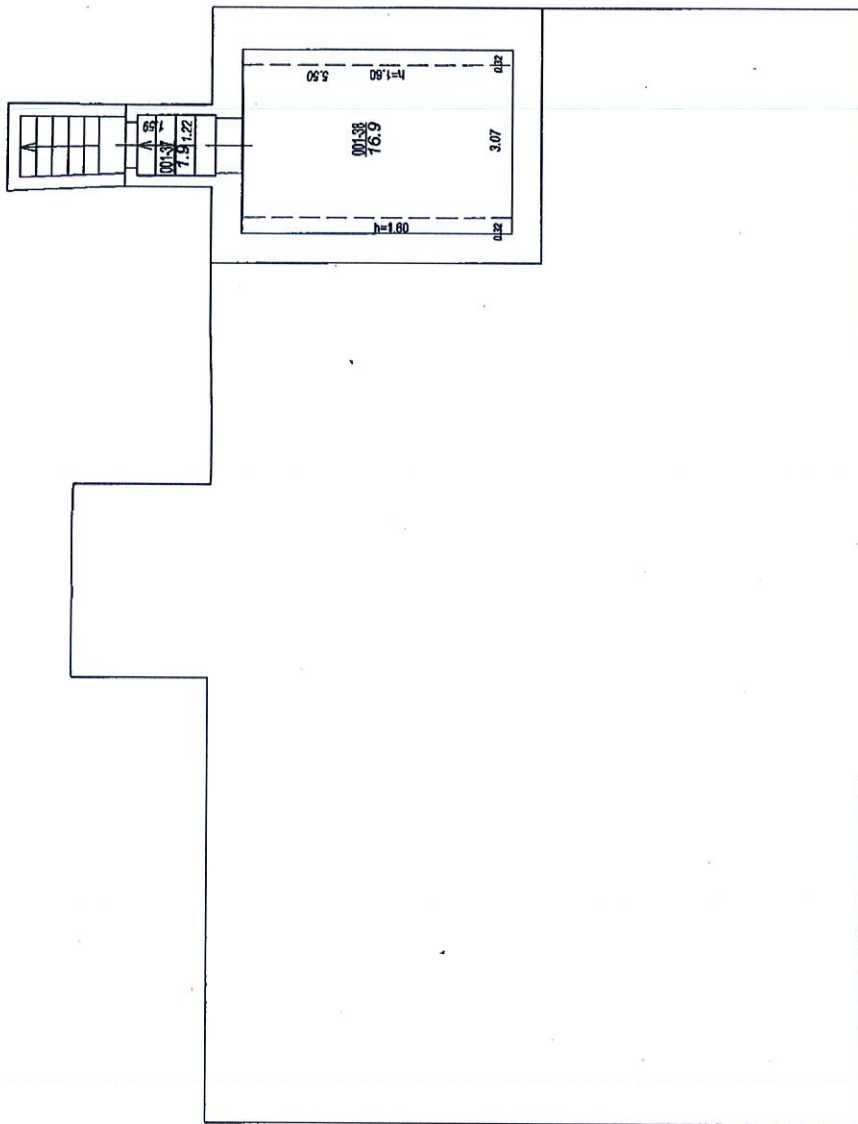

STĀVA PLĀNS			
KADASTRA APZĪMĒJUMS	STĀVS	MĒROGS	LPP.
7090070097001	-1	1 : 100	9

Skaidrojošs apraksts

ēkas lietošanas veida maiņai bez pārbūves

Objekta nosaukums	Sarkaņu pamatskolas lietošanas veida maiņai bez pārbūves
Adrese	Kalna iela 2, Sarkaņi, Sarkaņu pagasts, Madonas novads, LV-4870
Pasūtītājs un objekta īpašnieks	Madonas novada pašvaldība Reg.Nr.LV90000054572 Saieta laukums 1, Madona, Madonas novads, LV-4801

Būvniecības iecere

VISPĀRĒJĀ DAĻA

Sarkaņu pamatskolas lietošanas veida maiņai bez pārbūves dokumentācija izstrādāta nekustamam īpašumam Kalna ielā 2, Sarkaņu ciemā, Sarkaņu pagastā, Madonas novadā, LV-4870, nekustamā īpašuma kadastra numurs 7090 007 0096, zemes vienības kadastra apzīmējums 7090 007 0097 pēc īpašnieka – Madonas novada pašvaldības pasūtījuma. Lai gan Pasūtītāja projektēšanas uzdevumā ir prasīta Vienkāršotās atjaunošanas Apliecinājuma karte, taču ņemot vērā, ka Pasūtītājs Būvniecības dokumentācijas izstrādes laikā netika iesniedzis atjauninātu Ēkas kadastrālās uzmērīšanas lietu, kā arī zemes robežu plānu un zemesgrāmatu projektējamajai būvei atbilstoši spēkā esošai LR likumdošanai, tad šajā gadījumā tika sagatavots Paskaidrojuma raksts ēkas lietošanas veida maiņai bez pārbūves.

Būvniecības ieceres dokumentācija atbilst spēkā esošam Madonas novada Teritorijas plānojumam un LR spēkā esošai būvniecību regulējošo normatīvo aktu prasībām.

Saskaņā ar publiski pieejamo informāciju Valsts zemes dienesta mājaslapā www.kadastrs.lv būves kadastra apzīmējums ir 70900070097001, zemes vienības kadastra apzīmējums ir 7090 007 0097 un adrese ir Kalna iela 2, Sarkaņi, Sarkaņu pag., Madonas nov., LV-4870.

Saskaņā ar spēkā esošo Madonas novada teritorijas plānojumu Sarkaņu pagastā zemes vienībai ar kadastra apzīmējumu 7090 007 0097 ir noteikta plānotā (atļautā) izmantošanas – Publiskās apbūves teritorija (P), kurā atļautā izmantošana atbilst esošai izmantošanai un pasūtītāja iecerei – Muzeja krātuves izveidei.

Apbūves teritoriju skar Sarkaņu kapu 300m aizsargjosla, taču, ņemot vērā, ka netiek plānots veikt ēkas fasādes atjaunošanas, ēkas pārbūves būvdarbus, būvniecības ieceri neskar aizsargjoslas teritorijā noteiktie aprobežojumi.

Uz zemes gabala atrodas pamatskolas ēka ar esošo galveno ēkas lietošanas veidu (atbilstoši būvju klasifikācijai) 1263 Skolas, universitātes un zinātniskajai pētniecībai paredzētās ēkas.

Vispārīgie rādītāji:

Zemes gabala ar kadastra apzīmējumu 7090 007 0097 platība	7933 m ²
Ēkas apbūves laukums	310 m ²
Ēkas būvtilpums	2854,00 kub.m.
Ēkas platība	633,5 m ²
Telpu augstums	Vidēji 2,56m līdz 3,38m

RISINĀJUMS

Plānotais risinājums paredz ēkas galvenais lietošanas veida maiņu uz **1262 Muzeji un bibliotēkas**, kas atbilstu paredzētajai funkcijai – Muzeja krātuves izveidei.

TELPU EKSPLIKĀCIJA LIETOŠANAS VEIDA MAIŅAI BEZ PĀRBŪVES Telpu grupas kadastra apzīmējums 70900070097001

Telpas numurs	Telpas Nosaukums atbilstoši būves tehniskās inventarizācijas lietai	Projektējamais telpas nosaukums	Platība M2
	1263 Skolas, universitātes un zinātniskajai pētniecībai paredzētās ēkas.	1262 Muzeji un bibliotēkas	
1	Vējtveris	Vējtveris	4,8
2	Kāpņu telpa, koridors	Kāpņu telpa, koridors	27,7
3	Ateja	Ateja	1,5
4	Priekštelpa	Priekštelpa	1,6
5	Ateja	Ateja	1,5
6	Koridors	Koridors	1,7
7	Klase	Krātuves telpa	41,2
8	Klase	Krātuves telpa	29,7
9	Garderobe	Krātuves telpa	11,5
10	Kanceleja	Krātuves telpa	13
11	Kanceleja	Krātuves telpa	19,6
12	Dzīvojamā istaba	Krātuves telpa	16,4
13	Iekštelpa	Krātuves telpa	29,5
14	Iekštelpa	Krātuves telpa	7,8
15	Iekštelpa	Priekštelpa	7
16	Pieliekamais	Pieliekamais	2,3
17	Kāpņu telpa, koridors	Kāpņu telpa, koridors	27,3
18	Ateja	Ateja	1,5
19	Iekštelpa	Iekštelpa	3,2
20	Iekštelpa	Krātuves telpa	73
21	Klase	Krātuves telpa	35,9
22	Klase	Krātuves telpa	26
23	Istaba	Krātuves telpa	6,1
24	Istaba	Krātuves telpa	17,2
25	Iekštelpa	Krātuves telpa	24,4
26	Kāpņu telpa	Kāpņu telpa	6,9
27	Iekštelpa	Krātuves telpa	13,2
28	Klase	Krātuves telpa	49,8
29	Iekštelpa	Krātuves telpa	9,8
30	Koridors	Koridors	7,3
31	Iekštelpa	Krātuves telpa	14,8
32	Iekštelpa	Krātuves telpa	2,7
33	Iekštelpa	Krātuves telpa	9,8
34	Istaba	Krātuves telpa	55,7

35	Iekštelpa	Krātuves telpa	6,2
36	Iekštelpa	Krātuves telpa	7,1
37	Vējtveris	Vējtveris	1,9
38	Pagrabs	Pagrabs	16,9
		Kopā	633,5

INTERJERA RISINĀJUMS

Grīdas

Telpā Nr.1 veikt esošās koka grīdas seguma atjaunošanu noņemot grīdas krāsas un noslīpējot, tad grīdu lakot ar laku, kurai ir īpaša noturība pret nodilumu (C kategorija) un ļoti labas pretslīdēšanas īpašības.

Telpā Nr.15 - demontēt esošās flīzes,

Telpā nr.16. betona pamatnes izlīdzināšana ar grīdas pašizlīdzinošo betona sastāvu, b~0.5mm.

Telpā Nr.15 pēc esošo flīžu demontāžas veikt betona pamatnes izlīdzināšanu ar grīdas pašizlīdzinošo betona sastāvu, b~0.5mm. Sekojoši 5.grupas (PEI 5) intensīvai noslodzei paredzētās akmens masas flīzes ar flīžu pretslīdi R9.

Iekšsienas - Telpā Nr. 15 – demontēt esošās flīzes no sienas, sienu apdarei paredzēts esošā apmetuma remonts, atdalot esošās nenoturīgās apmetuma daļas un izlīdzinot sienas, sekojoši telpas daļā virs augstuma atzīmes 1,60m paredzēts sienu un ailu gruntēšana, špaktelēšana, sienu un ailu gruntēšana pirms krāsošanas, sienu krāsošana baltā krāsā. Telpas daļā līdz augstuma atzīmei 1,60m paredzētas sienas flīzes.

Telpā Nr.1 un Nr.16 – iekšsienas paredzēts apstrādāt ar kontaktbetona grunti, tad izlīdzināt, špaktelēt, gruntēt un krāsot. Nosiltinātai ārsienas daļai, ja nepieciešams, veikt kosmētisko remontu un atkārtoti krāsot. Krāsas tonis telpām pielāgojams esošajam krāsu tonim abās telpās.

Griesti – visās remontējamās telpās piekārto ugunsdrošo rīgpša griestu montāža uz augstuma atzīmes +3,10cm.

Durvis – iekštelpu durvju, kas skar remontējamās telpas, nomaiņa uz koka durvīm, ja iespējams b=900mm uz ekspozīcijas zāli (telpa Nr.1), pirms to iegādes dizainu un krāsu saskaņot ar Pasūtītāju un Būvprojekta autoru.

INŽENIERTĪKLI

Ūdensapgādes un kanalizācija – pieslēgumi tīkliem saglabājas esošie.

Elektroapgāde – iekštelpu apgaismojumam tiek paredzētas gaismas diožu apgaismojums.

Apkure – Paredzēt esošās malkas krāsns telpas Nr.1 daļā vizuālais estētiskais remonts.

Vēdināšana – tualetēs paredzēts viens EFF 160 Nosūces difuzors.

Esošo ugunsdrošības un trauksmes signalizāciju uzmanīgi demontēt un pēc piekārto griestu izbūves to uzmontēt atpakaļ.

UGUNSDROŠĪBAS PASĀKUMI

Ugunsdrošības pasākumi atbilstoši 01.07.2015. izdotajiem MK noteikumiem Nr.333 Noteikumi par Latvijas būvnormatīvu LBN 201-15 "Būvju ugunsdrošība". Būves ugunsdrošības pakāpe U3.

2017.gada augusts

/ arh. Ilona Gleizde, sert.10-0908/



GRUNTSĢABALU PLATĪBA	7933	m2
PROJ.ĒKAS APBŪVES LAUKUMS	310	m2
APBŪVES BLĪVUMS	3,91	%
ĒKAS GRUPA	II grupa	

TEHNISKIE RĀDĪTĀJI	ESOŠIE	PROJEKTĒTIE
APBŪVES LAUKUMS	310 m2	310 m2
STĀVU SKAITS VIRSZEMES	3	3
STĀVU SKAITS PAZEMES	1	1
ĒKAS KOPĒJĀ PLATĪBA	601 m2	601 m2
ĒKAS KOPĒJĀ KUBATŪRA	2854 m3	2854 m3
GALVENAIS LIETOŠANAS VEIDS	1263 Skolas, universitātes un zinātniskajai pētniecībai paredzētās ēkas	1262 Muzeji un bibliotēkas

 GRUNTSGABALU ROBEŽA
 SARKANĀ LĪNIJA
 Esošs PIEBRAUCAMAIS CEĻŠ
 ESOŠĀ PROJEKTĒJAMĀ ĒKA

Kalna iela 2, Sarkaņi, Sarkaņu pagasts,
Madonas novads, kad.nr.7090 007 0248

Madonas novada pašvaldības pārstāvi


Izpilddirektoru Ā. Vilšķērstu

/paraksts/

01.08.2017.

PARAKSTS:


PASŪTĪTĀJS	Madonas novada pašvaldība Reģ. Nr.90000054572			OBJEKTS:	Ēkas lietošanas veida maiņa bez pārbūves Kalna iela 2, Sarkaņi, Sarkaņu pag.			
ADRESE:	Kalna iela 2, Sarkaņi, Sarkaņu pagasts, Madonas novads, LV-4870 Ēkas kadastra apz.: 7090 007 0097 001				RASĒJUMS:	SITUĀCIJAS PLĀNS	STADIJA; LAPU SK.	VA
BŪVPR.IZTR.	I.GLEIZDE			06.2017			MARKA; LAPAS NR.	TS-1
SERT.NR.	10-0908				PASŪTĪTUMA NR.		2.4.6./28-17	
					MĒROGS:		1 : 500	ARHĪVA NR.

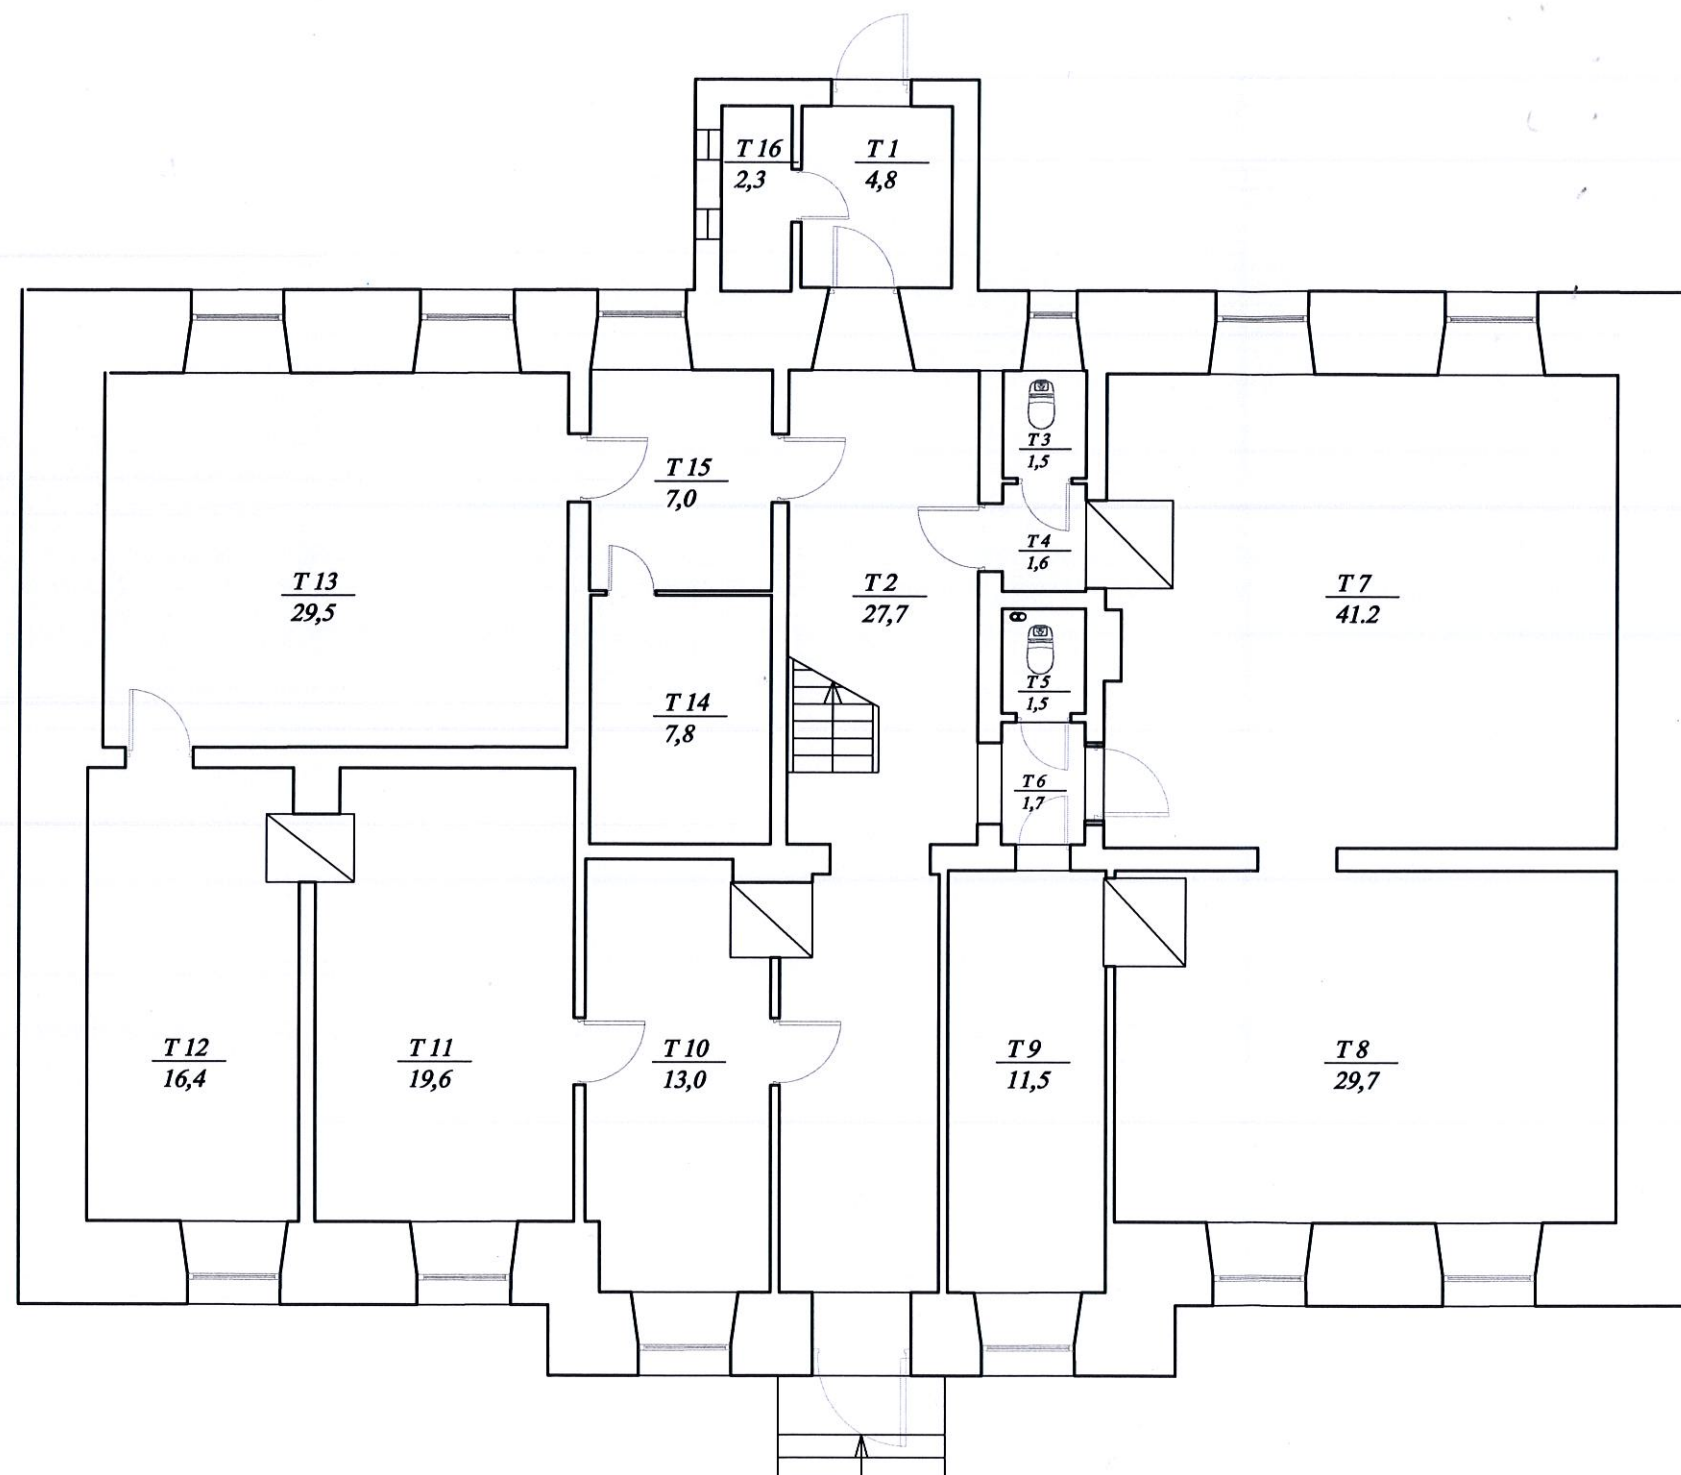

1.STĀVA EKSPĻIKĀCIJA

Telpas numurs	Telpas Nosaukums atbilstoši būves tehniskās inventarizācijas lietai	Projektējamais telpas nosaukums	Platība M2
	1263 Skolas, universitātes un zinātniskajai pētniecībai paredzētās ēkas.	1262 Muzeji un bibliotēkas	
1	Vējtveris	Vējtveris	4,8
2	Kāpņu telpa, koridors	Kāpņu telpa, koridors	27,7
3	Ateja	Ateja	1,5
4	Priekštelpa	Priekštelpa	1,6
5	Ateja	Ateja	1,5
6	Koridors	Koridors	1,7
7	Klase	Krātuves telpa	41,2
8	Klase	Krātuves telpa	29,7
9	Garderobe	Krātuves telpa	11,5
10	Kanceleja	Krātuves telpa	13
11	Kanceleja	Krātuves telpa	19,6
12	Dzīvojamā istaba	Krātuves telpa	16,4
13	Iekštelpa	Krātuves telpa	29,5
14	Iekštelpa	Krātuves telpa	7,8
15	Iekštelpa	Priekštelpa	7
16	Pieliekamais	Pieliekamais	2,3
		Kopā	216,8


PASŪTĪTĀIS	Madonas novada pašvaldība Reģ. Nr.90000054572	OBJEKTS:	Ēkas lietošanas veida maiņa bez pārbūves Kalna iela 2, Sarkaņi, Sarkaņu pag.		
ADRESE:	Kalna iela 2, Sarkaņi, Sarkaņu pagasts, Madonas novads, LV-4870 Ēkas kadastra apz.: 7090 007 0097 001	RASEJUMS:	1. STĀVA PLĀNS	STADIJA; LAPU SK.	PR
BŪVPR.IZTR.	I.GLEIZDE	08.2017		MARKA; LAPAS NR.	AR-1
SERT.NR.	10-0908			PASŪTĪTUMA NR.	2.4.6./28-17
		MĒROGS:	1 : 100	ARHĪVA NR.	03/06-17

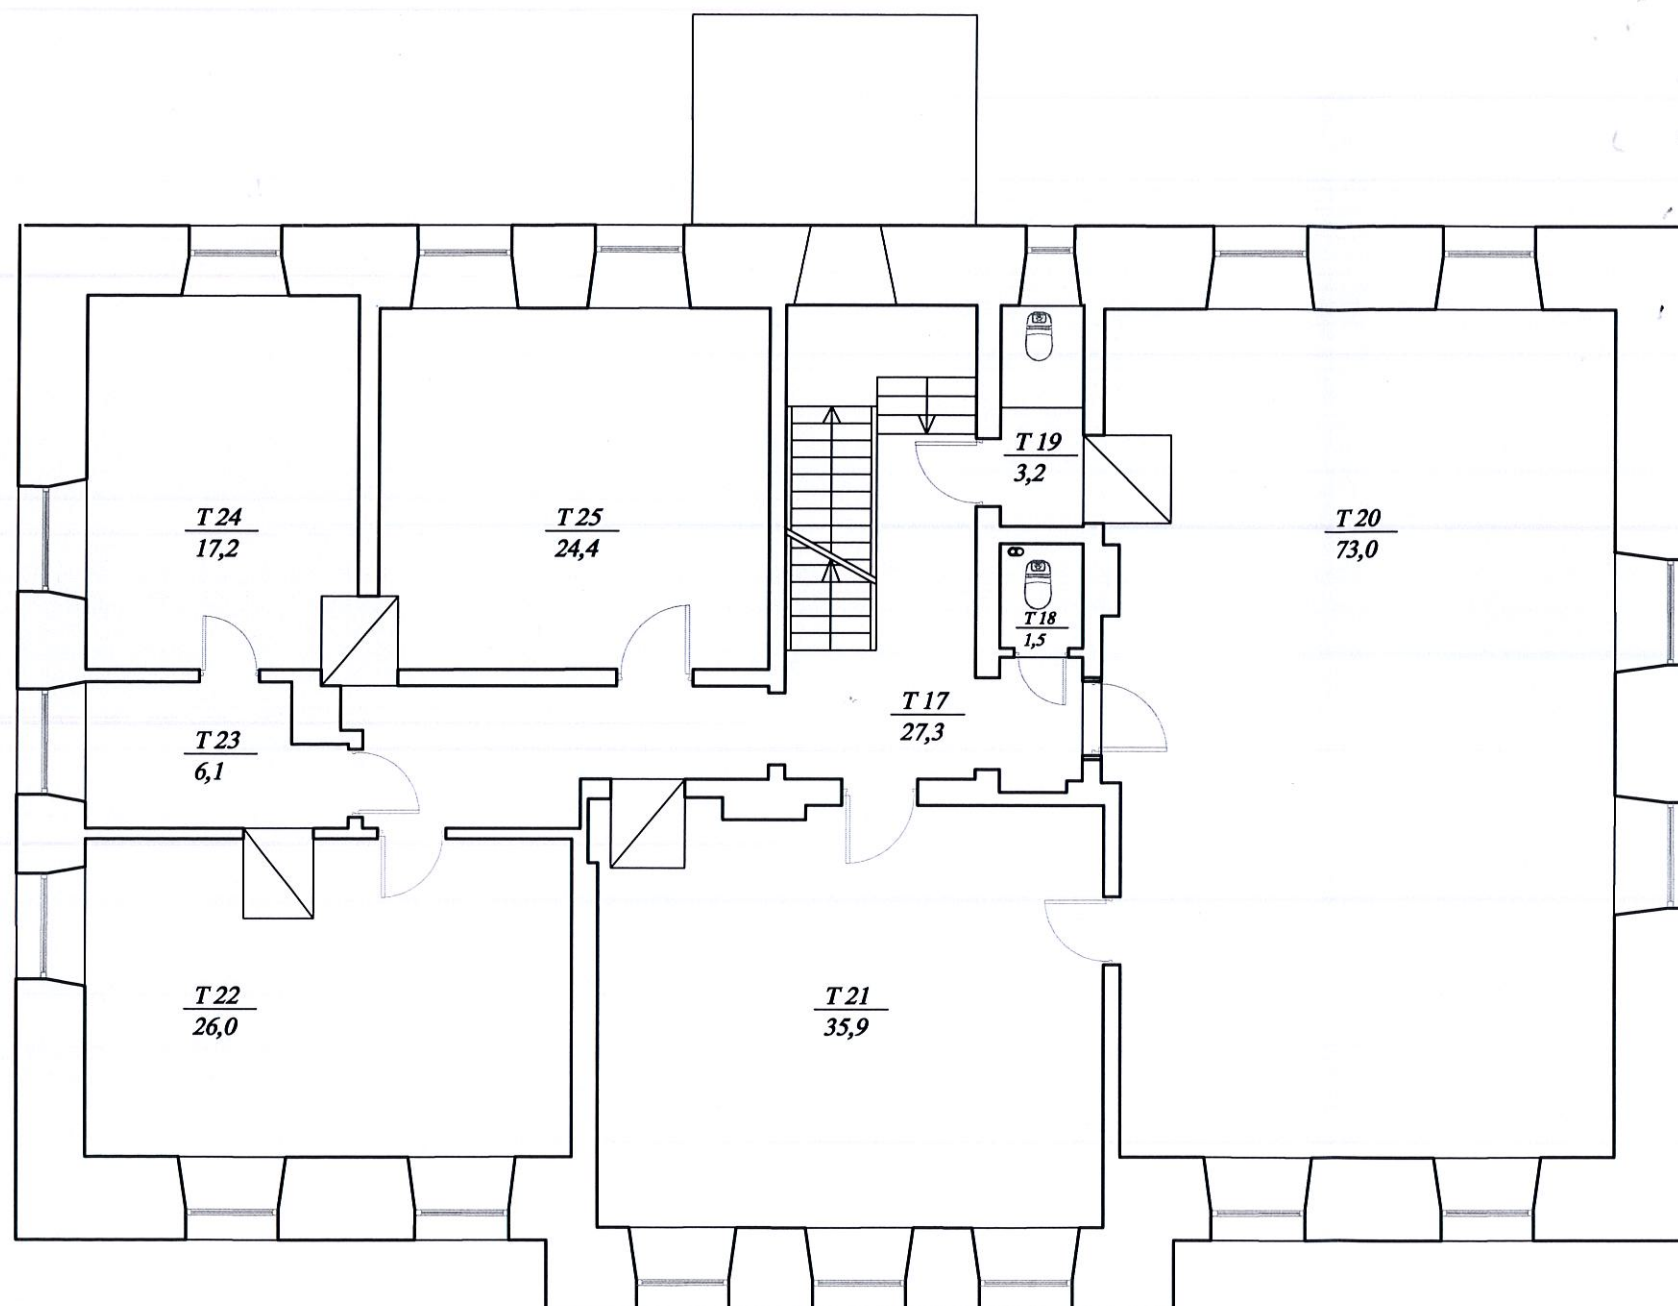

2.STĀVA EKSPLIKĀCIJA

Telpas numurs	Telpas Nosaukums atbilstoši būves tehniskās inventarizācijas lietai	Projektējamais telpas nosaukums	Platība M2
	1263 Skolas, universitātes un zinātniskajai pētniecībai paredzētās ēkas.	1262 Muzeji un bibliotēkas	
17	Kāpņu telpa, koridors	Kāpņu telpa, koridors	27,3
18	Ateja	Ateja	1,5
19	Iekštelpa	Iekštelpa	3,2
20	Iekštelpa	Krātuves telpa	73
21	Klase	Krātuves telpa	35,9
22	Klase	Krātuves telpa	26
23	Istaba	Krātuves telpa	6,1
24	Istaba	Krātuves telpa	17,2
25	Iekštelpa	Krātuves telpa	24,4
		Kopā	214,6


PASŪTĪTĀJS	Madonas novada pašvaldība Reģ. Nr.90000054572		OBJEKTS:	Ēkas lietošanas veida maiņa bez pārbūves Kalna iela 2, Sarkaņi, Sarkaņu pag.		
ADRESE:	Kalna iela 2, Sarkaņi, Sarkaņu pagasts, Madonas novads, LV-4870 Ēkas kadastra apz.: 7090 007 0097 001		RASEJUMS:	2. STĀVA PLĀNS	STADIJA; LAPUSK.	PR
BŪVPRIZTR.	I.GLEIZDE	08.2017			MARKA; LAPAS NR.	AR-2
SERT.NR.	10-0908				PASŪTĪTUMA NR.	2.4.6./28-17
			MĒROGS:	1 : 100	ARHĪVA NR.	03/06-17

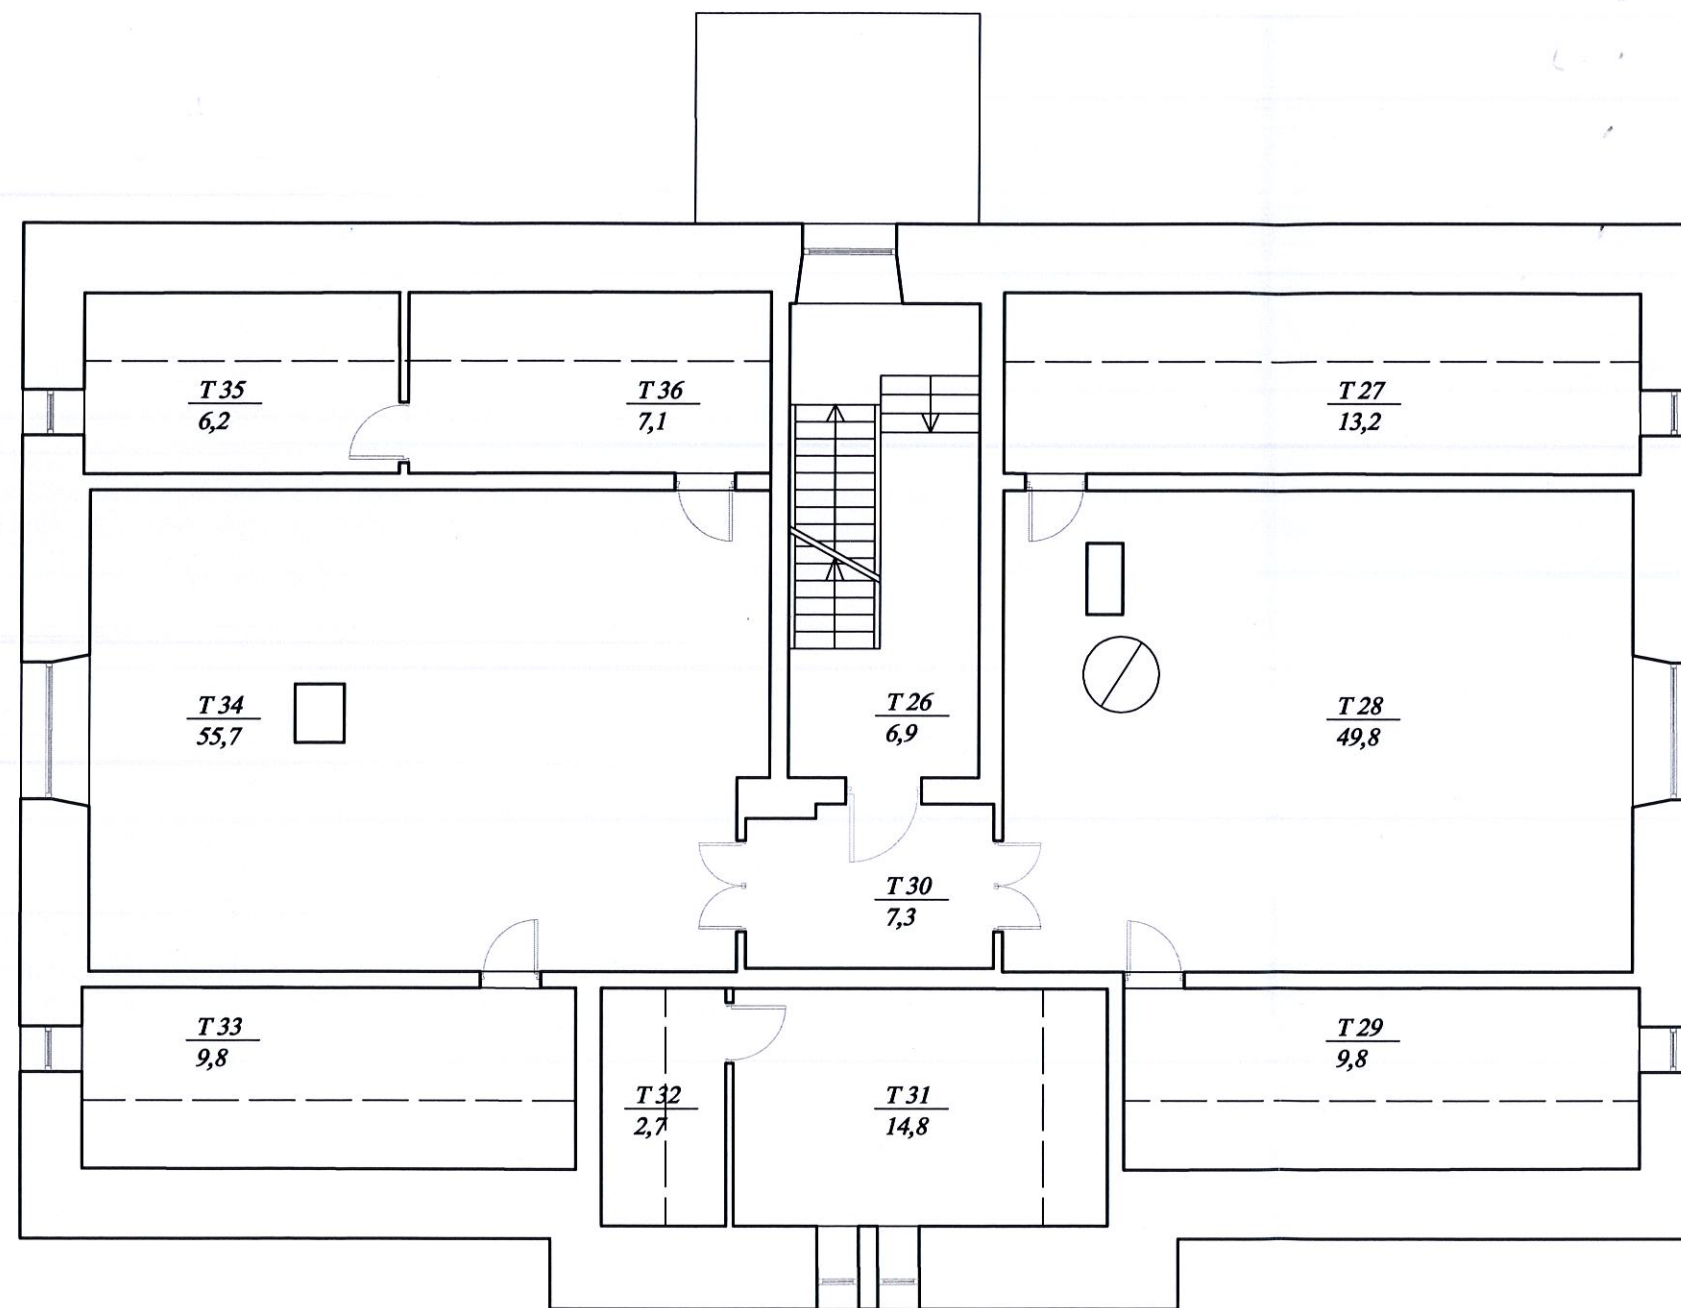

3.STĀVA EKSPLIKĀCIJA

Telpas numurs	Telpas Nosaukums atbilstoši būves tehniskās inventarizācijas lietai	Projektējamais telpas nosaukums	Platība M2
	1263 Skolas, universitātes un zinātniskajai pētniecībai paredzētās ēkas.	1262 Muzeji un bibliotēkas	
26	Kāpņu telpa	Kāpņu telpa	6,9
27	Iekštelpa	Krātuves telpa	13,2
28	Klase	Krātuves telpa	49,8
29	Iekštelpa	Krātuves telpa	9,8
30	Koridors	Koridors	7,3
31	Iekštelpa	Krātuves telpa	14,8
32	Iekštelpa	Krātuves telpa	2,7
33	Iekštelpa	Krātuves telpa	9,8
34	Istaba	Krātuves telpa	55,7
35	Iekštelpa	Krātuves telpa	6,2
36	Iekštelpa	Krātuves telpa	7,1
		Kopā	183,3


PASŪTĪTĀJS	Madonas novada pašvaldība Reģ. Nr.90000054572	OBJEKTS:	Ēkas lietošanas veida maiņa bez pārbūves Kalna iela 2, Sarkaņi, Sarkaņu pag.		
ADRESE:	Kalna iela 2, Sarkaņi, Sarkaņu pagasts, Madonas novads, LV-4870 Ēkas kadastra apz.: 7090 007 0097 001	RASEJUMS:	3. STĀVA PLĀNS	STADIJA; LAPU SK.	PR
BŪVPR.IZTR.	I.GLEIZDE	08.2017		MARKA; LAPAS NR.	AR-3
SERT.NR.	10-0908			PASŪTĪTUMA NR.	2.4.6./28-17
		MĒROGS:	1 : 100	ARHĪVA NR.	03/06-17

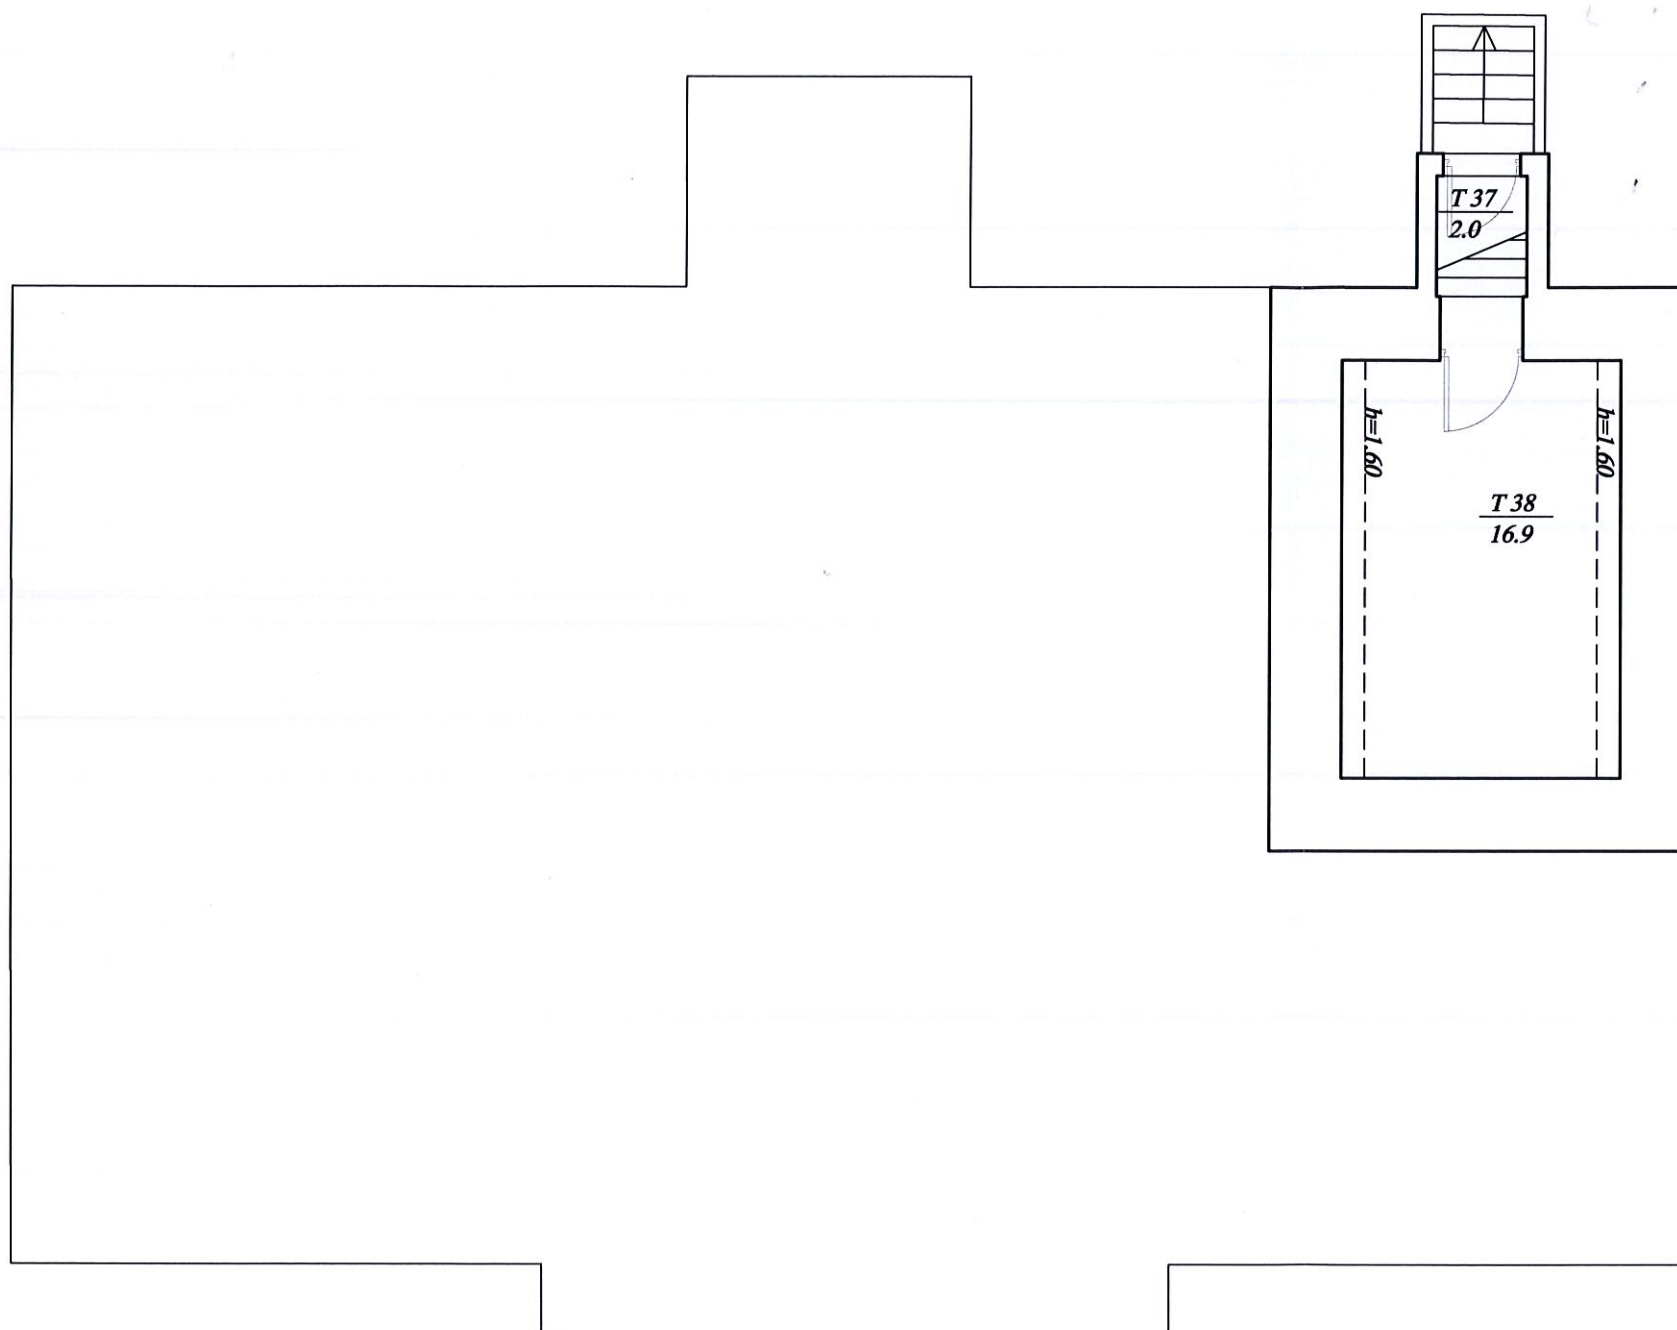

-1.STĀVA EKSPLIKĀCIJA

Telpas numurs	Telpas Nosaukums atbilstoši būves tehniskās inventarizācijas lietai	Projektējamais telpas nosaukums	Platība M2
	1263 Skolas, universitātes un zinātniskajai pētniecībai paredzētās ēkas.	1262 Muzeji un bibliotēkas	
37	Vējtveris	Vējtveris	1,9
38	Pagrabs	Pagrabs	16,9
		Kopā	18,8

PASŪTĪTĀJS	Madonas novada pašvaldība Reģ. Nr.90000054572		OBJEKTS:	Ēkas lietošanas veida maiņa bez pārbūves Kalna iela 2, Sarkaņi, Sarkaņu pag.	
ADRESE:	Kalna iela 2, Sarkaņi, Sarkaņu pagasts, Madonas novads, LV-4870 Ēkas kadastra apz.: 7090 007 0097 001		RASĒJUMS:	-1. STĀVA PLĀNS	STADIJA; LAPU SK. PR
BŪVPR.IZTR.	I.GLEIZDE	08.2017			MARKA; LAPAS NR. AR-4
SERT.NR.	10-0908				PASŪTĪTUMA NR. 2.4.6./28-17
			MĒROGS:	1 : 100	ARHĪVA NR. 03/06-17

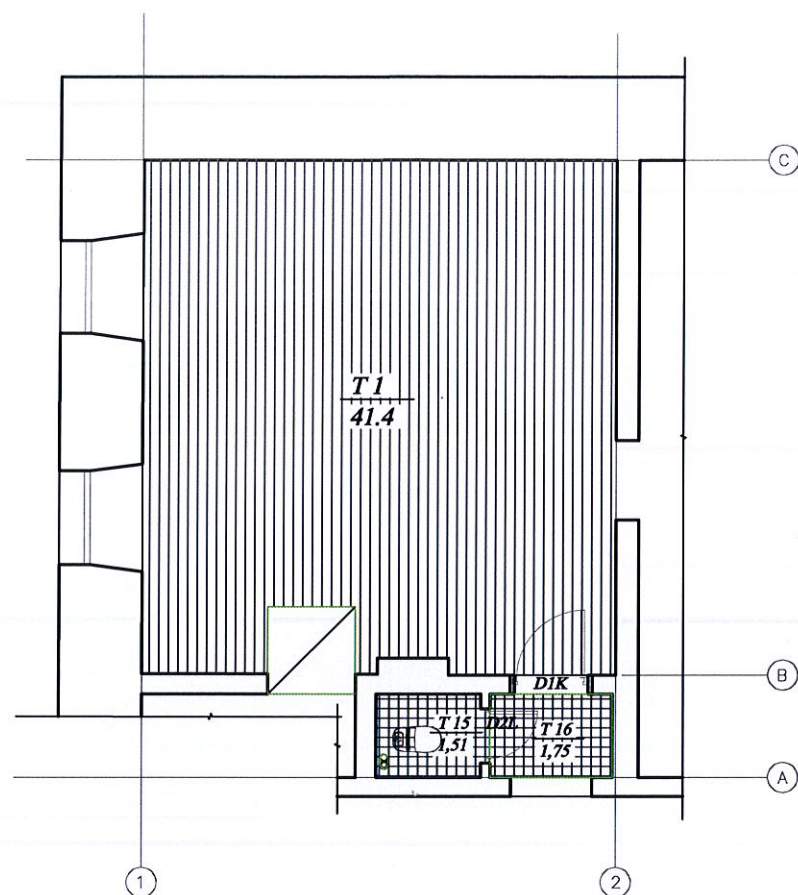

1. STĀVA PLĀNA DAĻA

1. STĀVA DAĻAS TELPU EKSPLIKĀCIJA.

Ēkas kadastra apzīmējums 70900070097001

Telpas numurs	Telpas atbilstoši tehniskās inventarizācijas lietai	Nosaukums būves	Projektējamais telpas nosaukums	Platība, m2
	1263 universitātes un zinātniskajai pētniecībai paredzētās ēkas	Skolas,	1262 Muzeji un bibliotēkas	
1	Klase		Telpa	41,4
15	WC		WC	1,51
16	Priekštelpa		Priekštelpa	1,75
			Kopā	44,66



KOKA DĒĻU GRĪDAS SEGUMS



FLĪŽU GRĪDAS SEGUMS



GAISMAS LOGU APŠŪŠANA AR RIĢIPSI

APDARES TABULA

Telpas numurs	Projektējamais telpas nosaukums	Grīdas platība m2	Esošā grīdas seguma demontāža, m2	Esošā sienas apšuvuma demontāža, m2	Koka dēļu grīdas atjaunošana (slīpēšana, lakošana), m2	Grīdlīste, m	Grīdas seguma - flīzes ieklāšana, m2	Apmetuma remonts, špaktelēšana/krāsošana, m2	Telpas sienu apdare ar flīzēm, m2	Piekārtie riģipša griesti, krāsoti balti, m2
1	Telpa	41,4			41,4	27		44,40/181,2		41,4
16	Priekštelpa	1,75					1,75	18,46		1,75
15	Tualete	1,51	1,51	9,92			1,51	8,93	7,93	1,51
	Kopā	44,66	1,51	9,92	41,4	27	3,26	71,79 / 208,59	7,93	44,66

1. Pirms durvju izgatavošanas apsekot un precizēt durvju ailu izmērus, durvis izgatavot tikai pēc sagatavošanas galīgai apdarei (precizējot grīdas $\pm 0,00$ līmeņa atzīmi).
2. Durvju dizainu (krāsojuma, lakojuma) un toni saskaņot ar arhitektu un projekta vadītāju būvniecības laikā.
3. Visas durvis pasūtīt ar 3 eņģu komplektiem.
4. Aplodu komplektu platumu un profilus - precizēt atbilstoši katras durvju ailas sienas biezumam.
5. Jebkuras izmaiņas projektā jāsaskaņo ar projekta vadītāju un būvprojekta izstrādātāju.
6. Sienām paredzēt vidēji intensīvu krāsojumu, kas saskaņojams ar arhitektu un projekta vadītāju būvdarbu laikā.
7. Grīdas flīžu un sienas flīžu (WC) izvēli saskaņot ar arhitektu un projekta vadītāju būvdarbu laikā.

PASŪTĪTĀJS	Madonas novada pašvaldība Reģ. Nr.90000054572	OBJEKTS:	Ēkas lietošanas veida maiņa bez pārbūves Kalna iela 2, Sarkaņi, Sarkaņu pag.		
ADRESE:	Kalna iela 2, Sarkaņi, Sarkaņu pagasts, Madonas novads, LV-4870 Ēkas kadastra apz.: 7090 007 0097 001	RASEJUMS:	1. STĀVA PLĀNS APDARES DARBU TABULA	STADIJA; LAPU SK.	VA
BŪVPR.IZTR.	I.GLEIZDE	06.2017		MARKA; LAPAS NR.	AR-1
SERT.NR.	10-0908			PASŪTĪTUMA NR.	2.4.6./27-17
		MĒROGS:	1 : 100	ARHĪVA NR.	01/06-17

RASĒJUMU SARAKSTS

N.p.k	Nosaukums	Nr., marka
1.	Vispārīgie rādītāji.	EL-1
2.	El. apgādes tīklu plāns.	EL-2
3.	Materiālu specifikācija.	EL-3

PASKAIDROJUMA RAKSTS

Elektroapgādes projekts izstrādāts ņemot vērā spēkā esošos normatīvos dokumentus, pasūtītāja izstrādāto projektēšanas uzdevumu, kā arī citu inženierkomunikāciju projektētāju sniegto informāciju.

Projektā tiek risināta elektroapgādes tīkla izbūve.

Maģistrālie tīkli:

1. El. apgāde tiek nodrošināta no esošās el. sadalnes objektā.

Spēka tīkli:

1. Rozešu izvietošanu, to piesaistes precizēt pie montāžas atbilstoši būvniecības situācijai un pasūtītāja norādījumiem.
2. Visi spēka kabeli izpildāmi ar zemējuma vadu.
3. Rozešu montāžas augstumus pirms izbūves atkārtoti saskaņot ar pasūtītāju.
4. Kabelu trases precizējamas montāžas laikā.

Apgaismojuma tīkli:

1. Apgaismes ķermeņu izvietošana piesaistes precizēt pie montāžas atbilstoši būvniecības situācijai, citām inženierkomunikācijām un pasūtītāja norādījumiem.
2. Apgaismes ķermeņus paredzēts montēt saskaņā ar pasūtītāja norādījumiem.
3. Apgaismojuma ieslēgšana no slēdžiem.
4. Apgaismes slēdžu montāžas augstumus pirms izbūves atkārtoti saskaņot ar pasūtītāju.
5. Āra apgaismojuma vadību nodrošina kustības sensors kopā ar apg. ķermeni..
6. Kabelu trases precizējamas montāžas laikā.

Vispārīgie norādījumi:

1. Visi montāžas darbi jāveic ievērojot Latvijas Būvnormatīvu prasības, Latvijas valsts standartus, kā arī ražotāju izdotās instrukcijas.
2. Visus projektā paredzētos materiālus iespējams aizstāt ar analogiem, tādas pašas kvalitātes un specifikācijas un dizaina materiāliem,
3. kas atbilst Eiropas normatīvo aktu prasībām.
4. Materiālus, kas nav paredzēti dotajā projektā montāžas firma izvēlas balstoties uz personīgo pieredzi.
5. Pirms darbu uzsākšanas montāžas organizācijai saņemt atļaujas no inženierkomunikāciju īpašniekiem, atbilstoši spēkā esošajiem normatīviem aktiem, brīdināt zemes īpašniekus par paredzētajiem darbiem. Pēc montāžas sakārtot montāžas darbiem izmantoto teritoriju.

**ŠĪ BŪVPROJEKTA EL SADALES RISINĀJUMI
ATBILST LATVIJAS BŪVNORMATĪVIEM,
UN CITU NORMATĪVO AKTU, KĀ ARĪ TEHNISKO
VAI ĪPAŠU NOTEIKUMU PRASĪBĀM**

Dainis Lamberts

(vārds, uzvārds)


3-00915

sertifikāta Nr.


06.2017

(datums)

(paraksts)

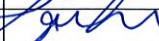PASŪTĪTĀJS	Madonas novada pašvaldība Reģ. Nr.90000054572			OBJEKTS:	Ēkas lietošanas veida maiņa bez pārbūves Kalna iela 2, Sarkaņi, Sarkaņu pag.		
ADRESE:	Kalna iela 1 un 2, Sarkaņi, Sarkaņu pagasts, Madonas novads, LV-4870 Ēkas kadastra apz.: 7090 007 0096 001				RASĒJUMS:		STADIJA; LAPU SK.
Projektēja	D. LAMBERTS		06.2017.	VISPĀRĪGIE RĀDĪTĀJI		MARKA; LAPAS NR.	EL-1
Izstrādāja	D. LAMBERTS		06.2017.			PASŪTĪTUMA NR.	2.4.6./27,28-17
				MĒROGS:		BM	ARHĪVA NR.


KALNA IELA 2, SARKAŅI

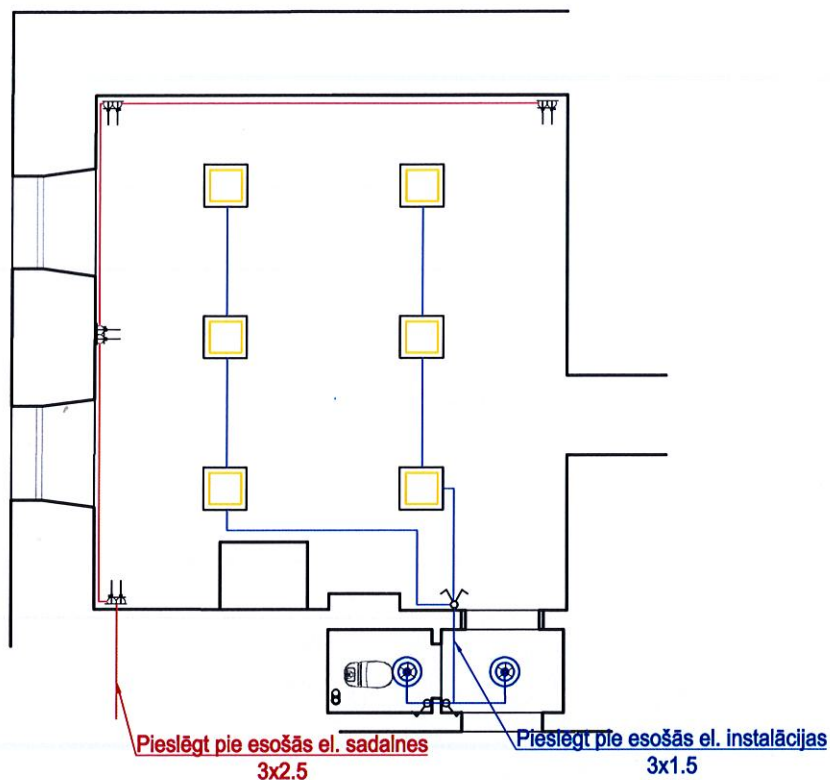

Piezīme muzeja mājai: WC un koridoros paliek esošā el. instalācija.

Pieņemtie apzīmējumi

-  LED panelis gaismeklis 24W 1920lm, 3000K, 230V IP44 pie griestiem
-  LED panelis gaismeklis 600x600 33W 3207lm, 4000K, 230V pie griestiem
-  Vientaustiņa slēdzis IP 20 z/apm.
-  Divtaustiņu slēdzis IP 20 z/apm.
-  Divvietīgā z/apm. rozete ar PE IP 20

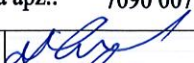PASŪTĪTĀJS	Madonas novada pašvaldība Reģ. Nr.90000054572			OBJEKTS:	Ēkas lietošanas veida maiņa bez pārbūves Kalna iela 2, Sarkaņi, Sarkaņu pag.		
ADRESE:	Kalna iela 1 un 2, Sarkaņi, Sarkaņu pagasts, Madonas novads, LV-4870 Ēkas kadastra apz.: 7090 007 0096 001				RASĒJUMS:	STADIJA; LAPUSK.	VA
Projektēja	D. LAMBERTS		06.2017.	EL. APGĀDES TĪKLA PLĀNS		MARKA; LAPAS NR.	EL-2
Izstrādāja	D. LAMBERTS		06.2017.			PASŪTĪJUMA NR.	2.4.6./27,28-17
						MĒROGS:	1 : 100