



LATVIJAS REPUBLIKA
Madonas rajona Mārcienas pagasts

Nekustamā īpašuma Meža iela 3


kadastra Nr. 7074 004 0370

ZEMES ROBEŽU PLĀNS

Robežas noteiktas atbilstoši Madonas rajona Mārcienas pagasta padomes
2006.gada 30.jūnija sēdes protokola lēmumam Nr. 9.3.§.7.

Robežu plāns sastādīts pēc 2006. gada uzmērīšanas materiāliem mērogā 1:1000.

Zemes platība ir 0.3186 ha (3186 kv.m.)

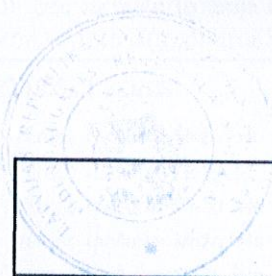

VALSTS ZEMES DIENESTS
Vidusdaugavas reģionālā nodaļa

Madonas
biroja vadītājs

J.Pīzelis


03. jūlijs, 2006

ROBEŽPUNKTU KOORDINĀTES
LKS 92 TM sistēmā
Mēroga koeficients 0.999799

	X	Y
209	293099.65	628267.75
38	293070.84	628295.08
44	293019.28	628242.29
45	293050.34	628211.79
46	293054.79	628216.44
37	293094.78	628258.23


* Apvidū nenostiprināti robežpunkti
Platība 0.3186 ha (1386 kv.m.)

ZEMES GABALA
IZVIETOJUMA SHĒMA

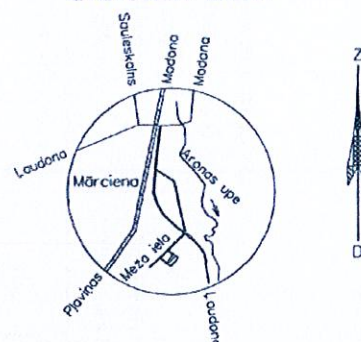

EKSPLIKĀCIJA

Zemes vienības Nr.	Kopplatība, ha	ZEMES LIETOŠANAS VEIDI										
		TĀI SKAITĀ					Zem ūdeņiem	Tāi skaitā zem zivju dīķiem	Zem pagalmiem	Zem ceļiem	Pārējās zemes	No lauks. izmant. zemēm meliorētas
		Lauksaimniecībā izmantojamā zeme	Arauzeme	Augļu dārzī	Pļavas	Gaiņības						
	0.3186	-	-	-	-	-	-	-	0.2316	0.0870	-	-

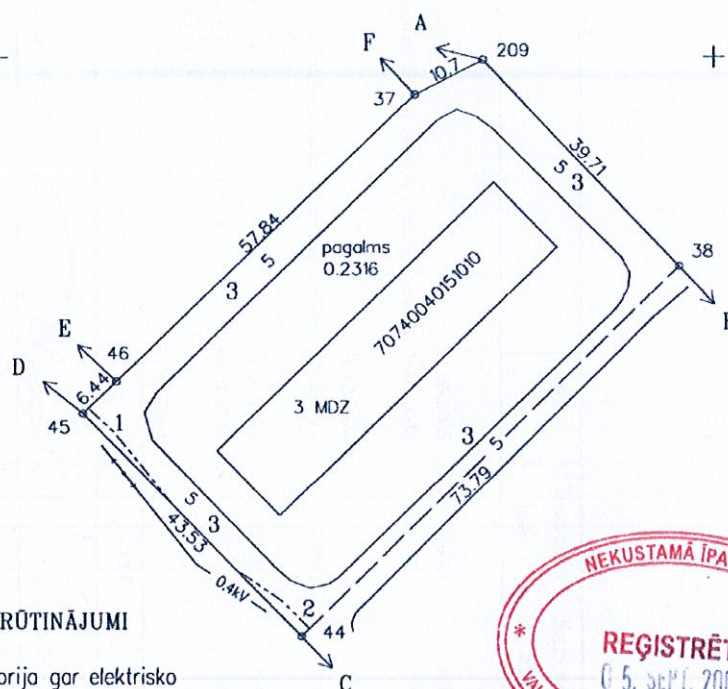

NEKUSTAMĀ IPĀŠUMA LIETOŠANAS TIESĪBU APGRŪTINĀJUMI

- 02050601- aizsargjoslas teritorija gar elektrisko tīklu gaisvadu līniju pilsētās un ciemos - 0.0013 ha
- 02050601- aizsargjoslas teritorija gar elektrisko tīklu gaisvadu līniju pilsētās un ciemos - 0.0014 ha
- 050301- ceļa servitūta teritorija (70740040369; 70740040151; 70740040202) - 0.0870 ha

ROBEŽOJOŠĀS ZEMES

- A - B zemes īpašums Meža iela 1
- B - C zemes īpašums Meža 4
- C - D zemes īpašums Meža iela 2
- D - E zemes īpašums Meža iela
- E - F zemes īpašums Meža iela 1
- F - A zemes īpašums Meža iela



Ortofotokartes Nr. 3434-41
Mērogs 1: 1000

SIA Livland
Madonas mērnīcības birojs
(lic.Nr.098)


Kadastra Nr. 7074 004 0370

Vadītājs	A. Stepina	24.08.2006.
Mērnīks	M. Melderis	25.06.2006.

SITUACIJAS PLANS

M 1:1000


ZEMES GABALA IZVIETOJUMA SCHEMA


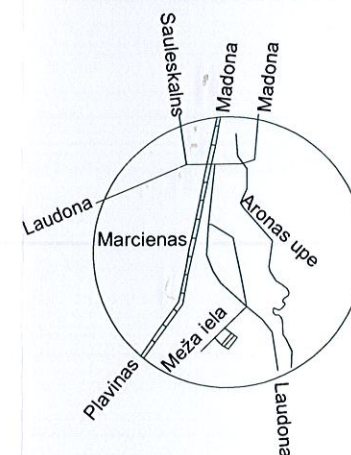


APZĪMĒJUMI



NOJAUAMĀ ĒKA

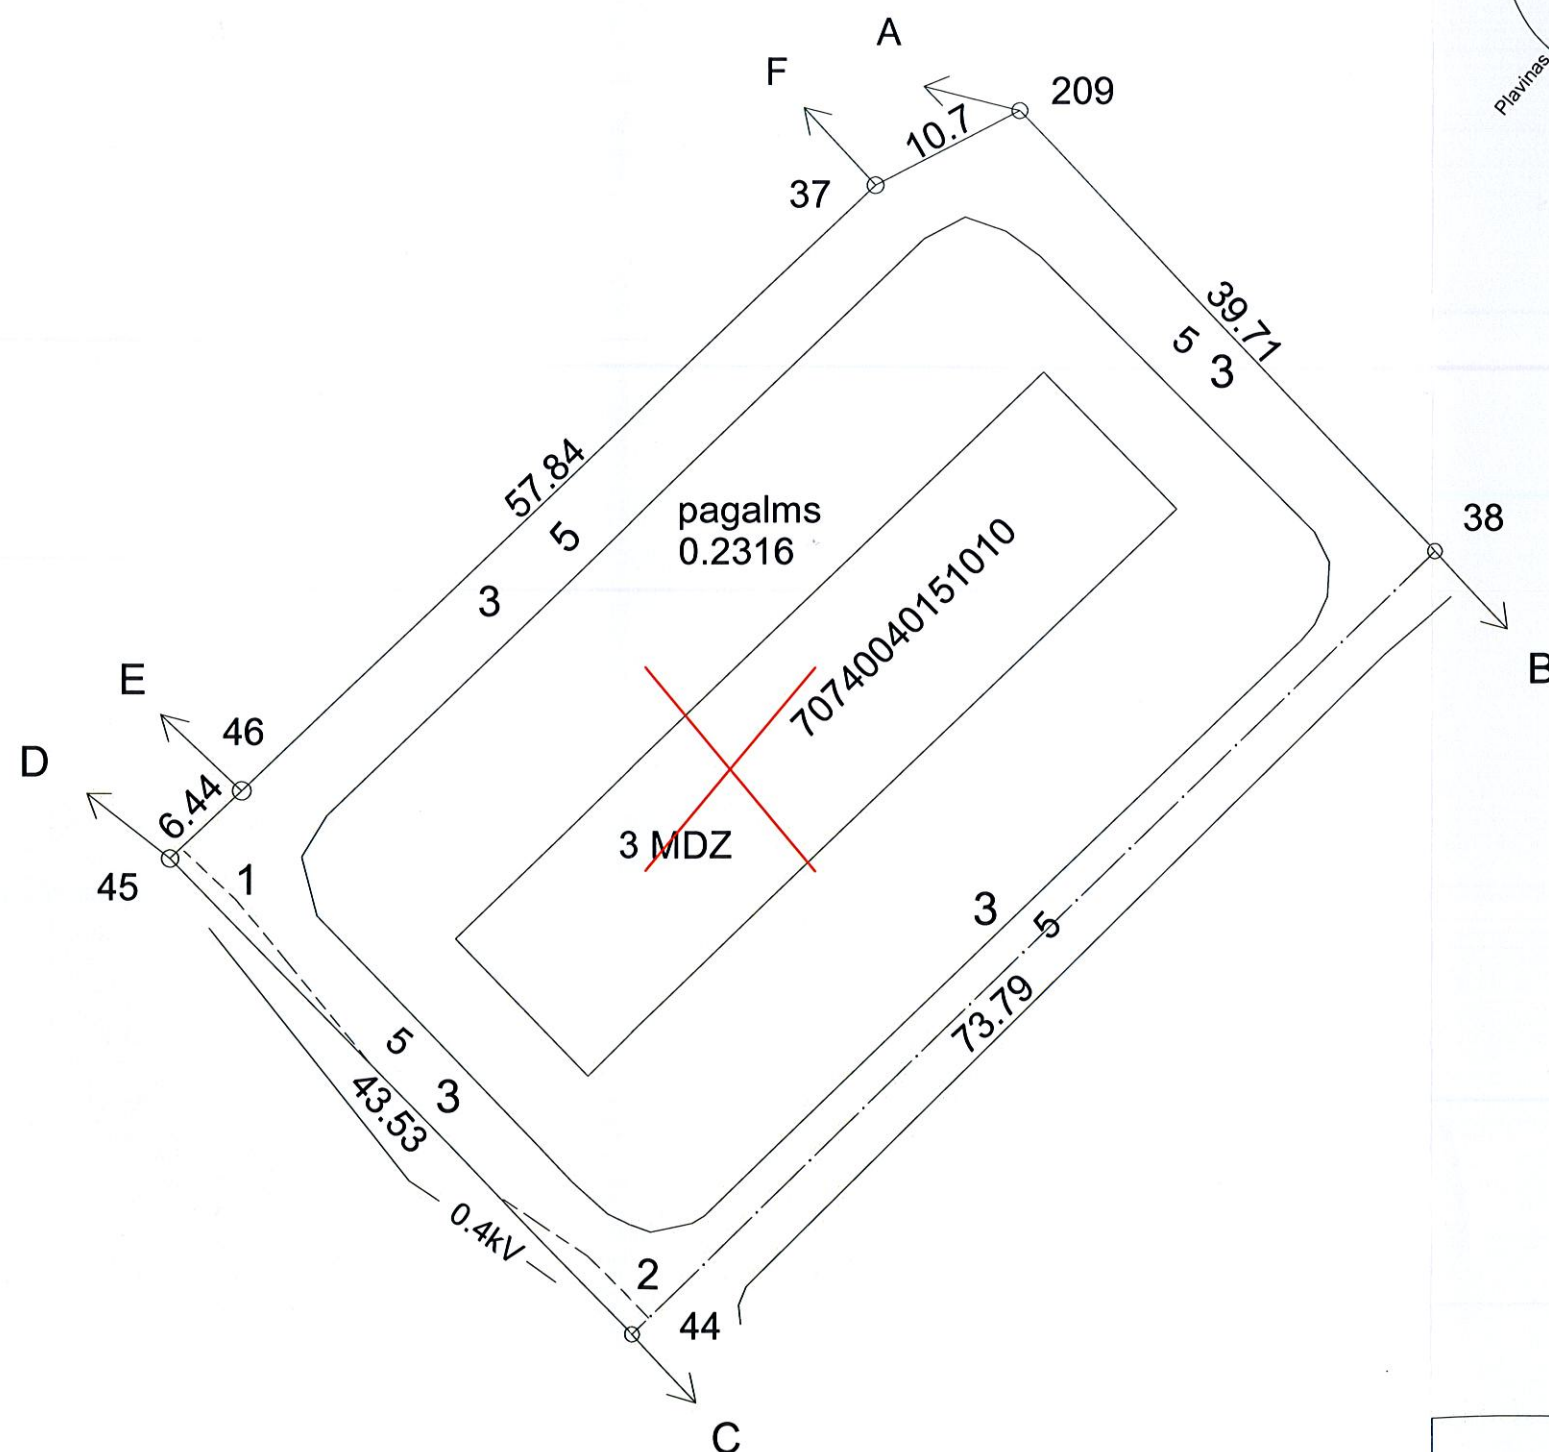

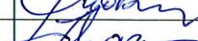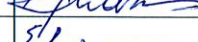		Darza iela 20a, Lazdona LV-4824 Tāl. 48-22867 Reg.Nr. 55403015621, Buvk.Nr. 1200-R		Projekts:		DZĪVOJAMĀS MĀJAS(pl.nr.52) NOJAUKŠANA				
				Pasūtītājs : "Madonas novadas pašvaldība"		Adrese:		Madonas rajons, Mārcienas pagasts, Meža iela 3		Stadija: BP
Būvproj. vad.	J.Moris		11.01.2017.	Rasejums:		SITUACIJAS PLANS				
Būvproj.d.vad.	J.Moris		11.01.2017.							
Izstrādāja	E.Simsons		11.01.2017.							
				Merogs:		1:500	Dat.: 01.2017		Lapa: SP-01	Lapas: 1