




GRIEZUMS 1-1  
Pk 0+20.00

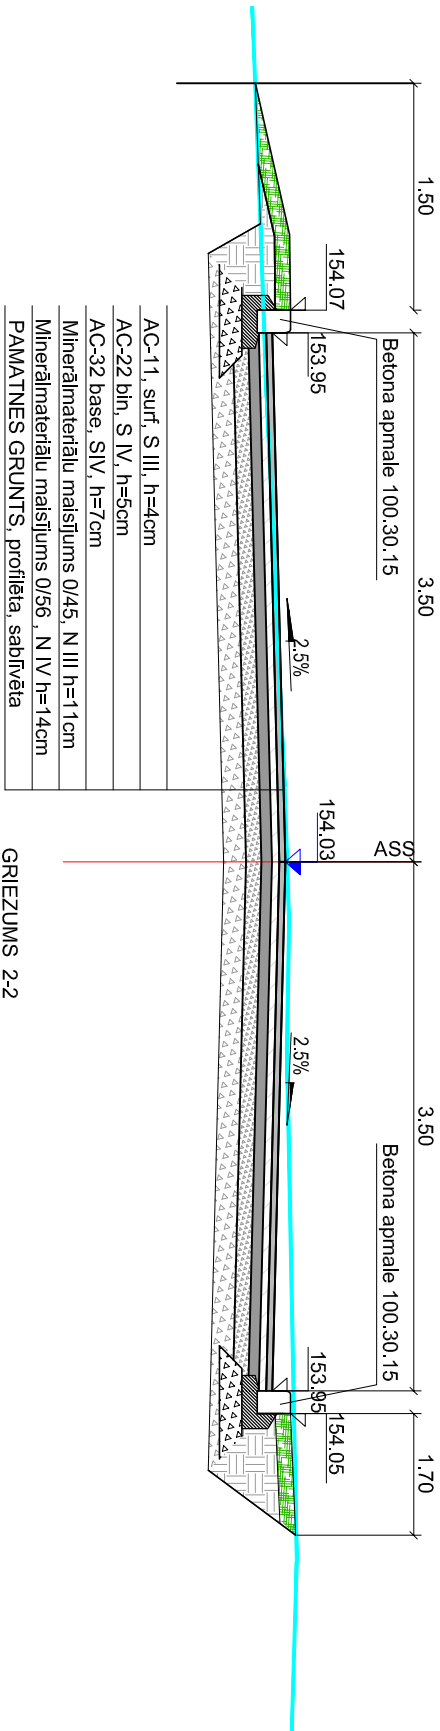

GRIEZUMS 2-2  
Pk 1+52.46

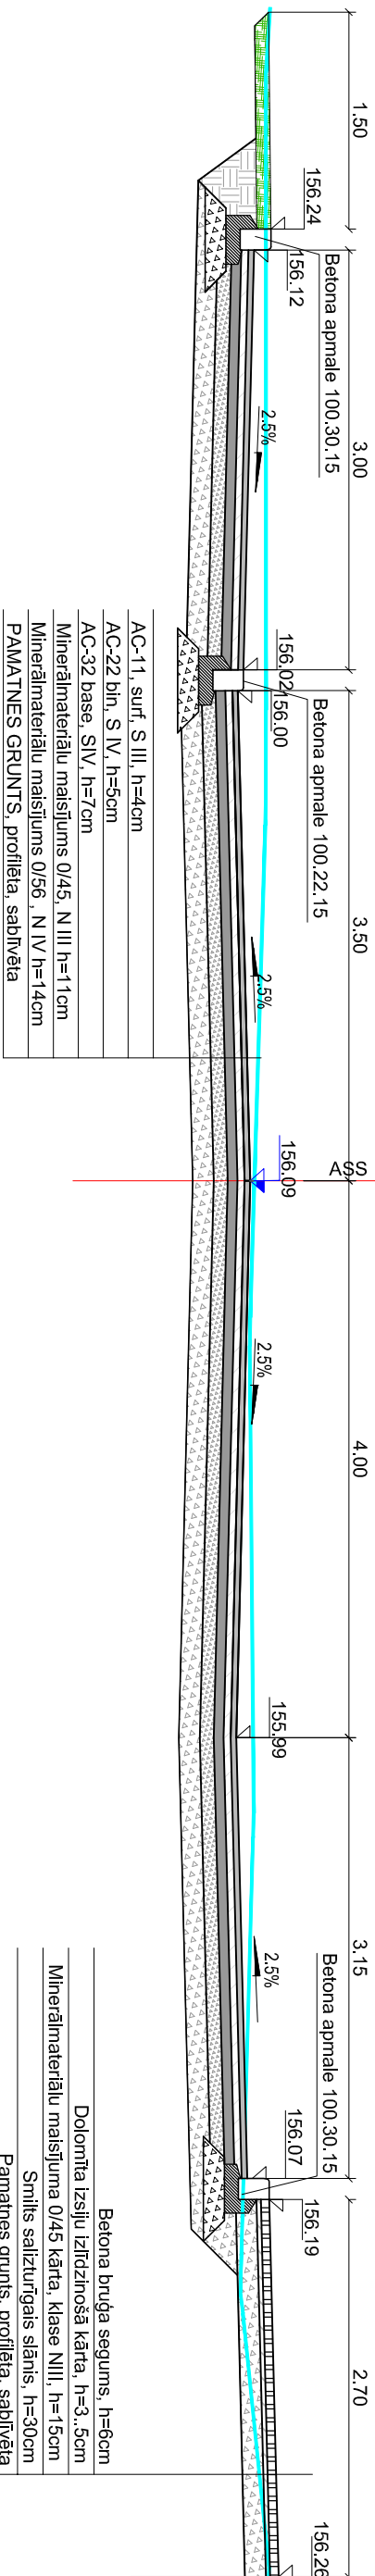

GRIEZUMS 3-3  
Pk 1+66.70

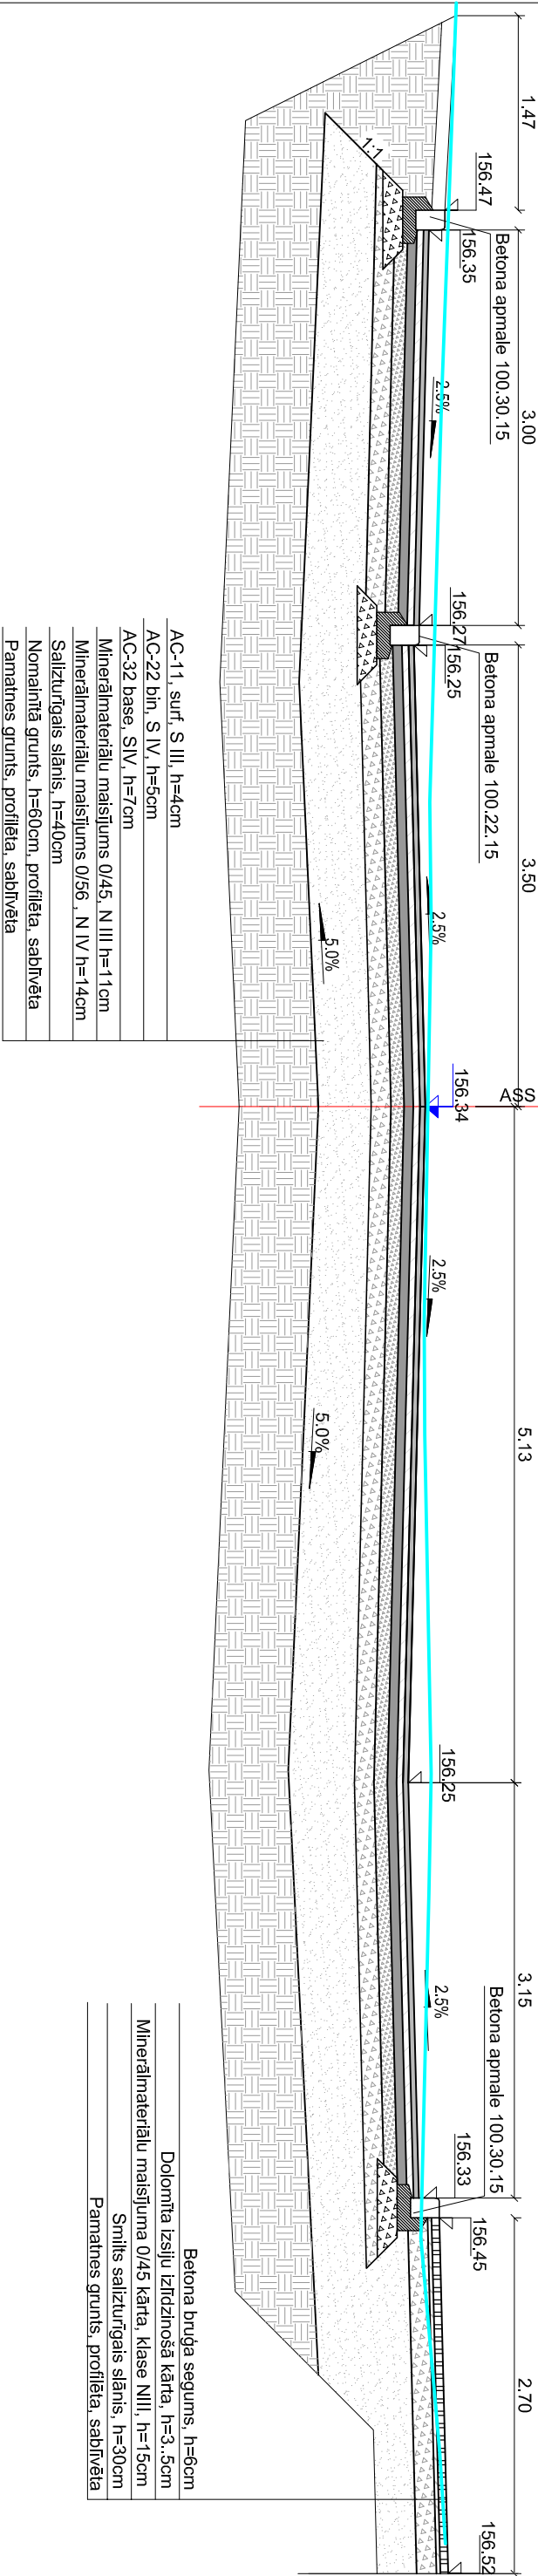

- Piezīmes:
- Augstumi un izmēri doti metros, kritumi - procentos
  - Griezumu vietas skatīt TS-1.

		Dārza iela 20a, Lazdona LV-4824 Tālrunis: 48-22867 Reģ.Nr. 55403015621, Brīv.Nr. 1200-R		Projekts: <b>Sauleskalna un Kārļa ielas Sauleskalnā, Bērzaunes pagastā, Madonas novadā pārbūve</b>		
Pasūtītājs : Madonas novada pašvaldība		Adrese:  Sauleskalna un Kārļa iela, Sauleskalns, Bērzaunes pagasts, Madonas novads		Rasējums:		Stadija: BP
BPDV	K.Lazdāns	30.09.2016.	Šķēršprofilis: Sauleskalna iela			
Izstrādāja	I. Medne	30.09.2016.				
Mērogs:		1:50	Dat.: 09.2016.	Lapa: TS-5	Lapas: sk. TS-0	