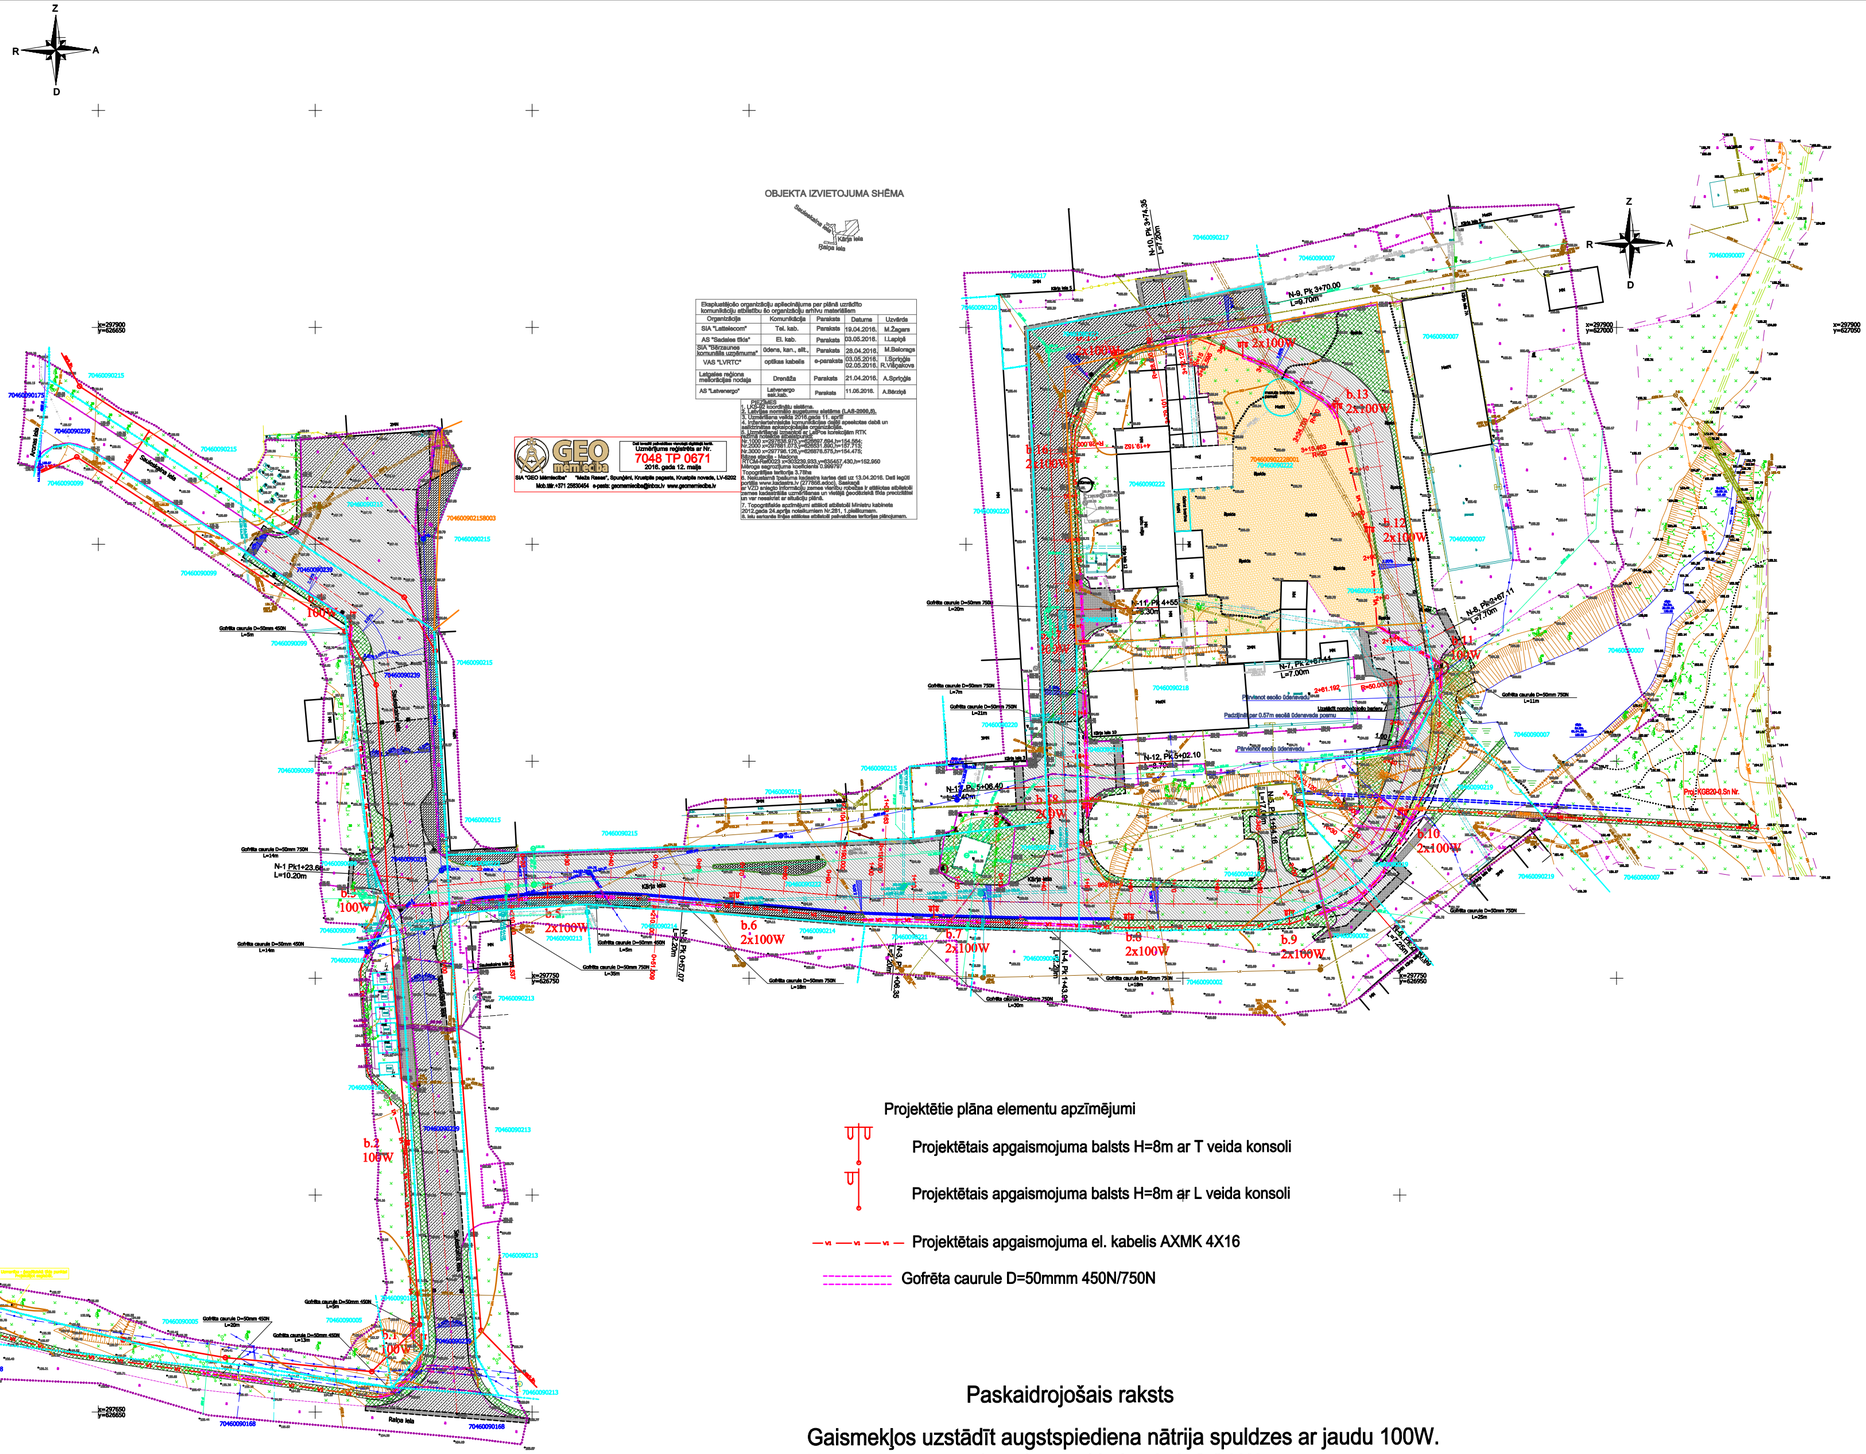
OBJEKTA IZVIETOJUMA SHĒMA
Sauleskalna iela
Kārļa iela
Bērzaunes iela
Z
R
A
D
N-9, Pk 3+70.00
L=9.70m
N-10, Pk 3+74.36
L=7.00m
N-7, PK 2+0+44
L=7.00m
N-12, PK 5+02.10
L=8.70m
N-17, Pk 4+55
L=8.30m
N-1 Pk1+23.6
L=10.20m
N-2, Pk 0+06.40
L=8.40m
N-3, Pk 0+40.95
L=8.40m
N-4, Pk 1+43.55
L=8.40m
N-5, Pk 1+08.55
L=8.40m
N-6, Pk 0+73.55
L=8.40m
b.1 100W
b.2 100W
b.3 2x100W
b.4 2x100W
b.5 2x100W
b.6 2x100W
b.7 2x100W
b.8 2x100W
b.9 2x100W
b.10 2x100W
b.11 2x100W
b.12 2x100W
b.13 2x100W
Gofrēta caurule D=50mm 450N L=9m
Gofrēta caurule D=50mm 750N L=20m
Gofrēta caurule D=50mm 750N L=11m
Gofrēta caurule D=50mm 750N L=12m
Gofrēta caurule D=50mm 750N L=25m
Gofrēta caurule D=50mm 750N L=28m
Gofrēta caurule D=50mm 750N L=38m
Gofrēta caurule D=50mm 450N L=14m
Gofrēta caurule D=50mm 450N L=3m
Gofrēta caurule D=50mm 450N L=28m
Gofrēta caurule D=50mm 450N L=38m
Gofrēta caurule D=50mm 750N L=12m
Gofrēta caurule D=50mm 750N L=2m
Gofrēta caurule D=50mm 750N L=22m
Gofrēta caurule D=50mm 750N L=38m
Pievienot esošo balsti
Pievienot esošo balsti
Pievienot esošo balsti
Uzstādīt nomaināmo balsti
Paaugstināt par 0.67m esošā tālvarenela postā
Pievienot esošo balsti
Pievienot esošo balsti
Pievienot esošo balsti