


Pielikums atslēguma plānam.

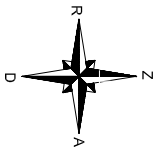


Atslēguma diena Nr.2. Strādā viena brigāde

TP-4104 20kV iekārtas
atvienošana no
sprieguma.
Jaunizbūvētās 20kV
slēgēkārtas ieslēgšana
darbā. Transformatora T
Nr.2 pieslēgšana
jaunizbūvētajai

Atslēguma diena Nr.1. Strādā viena brigāde

Slēgēkārtas RRTT 20kV
montāža TP-4104, 20kV
KL pievienošana RRTT
slēgēkārtei.

Projektējamās 2.gab. 20 kV KL, 2x160m, 3x(AXQL-TT 1x150/154I 12/20kV 4B)
tiek izbūvētas pirms atslēgumu pabeigšanas.

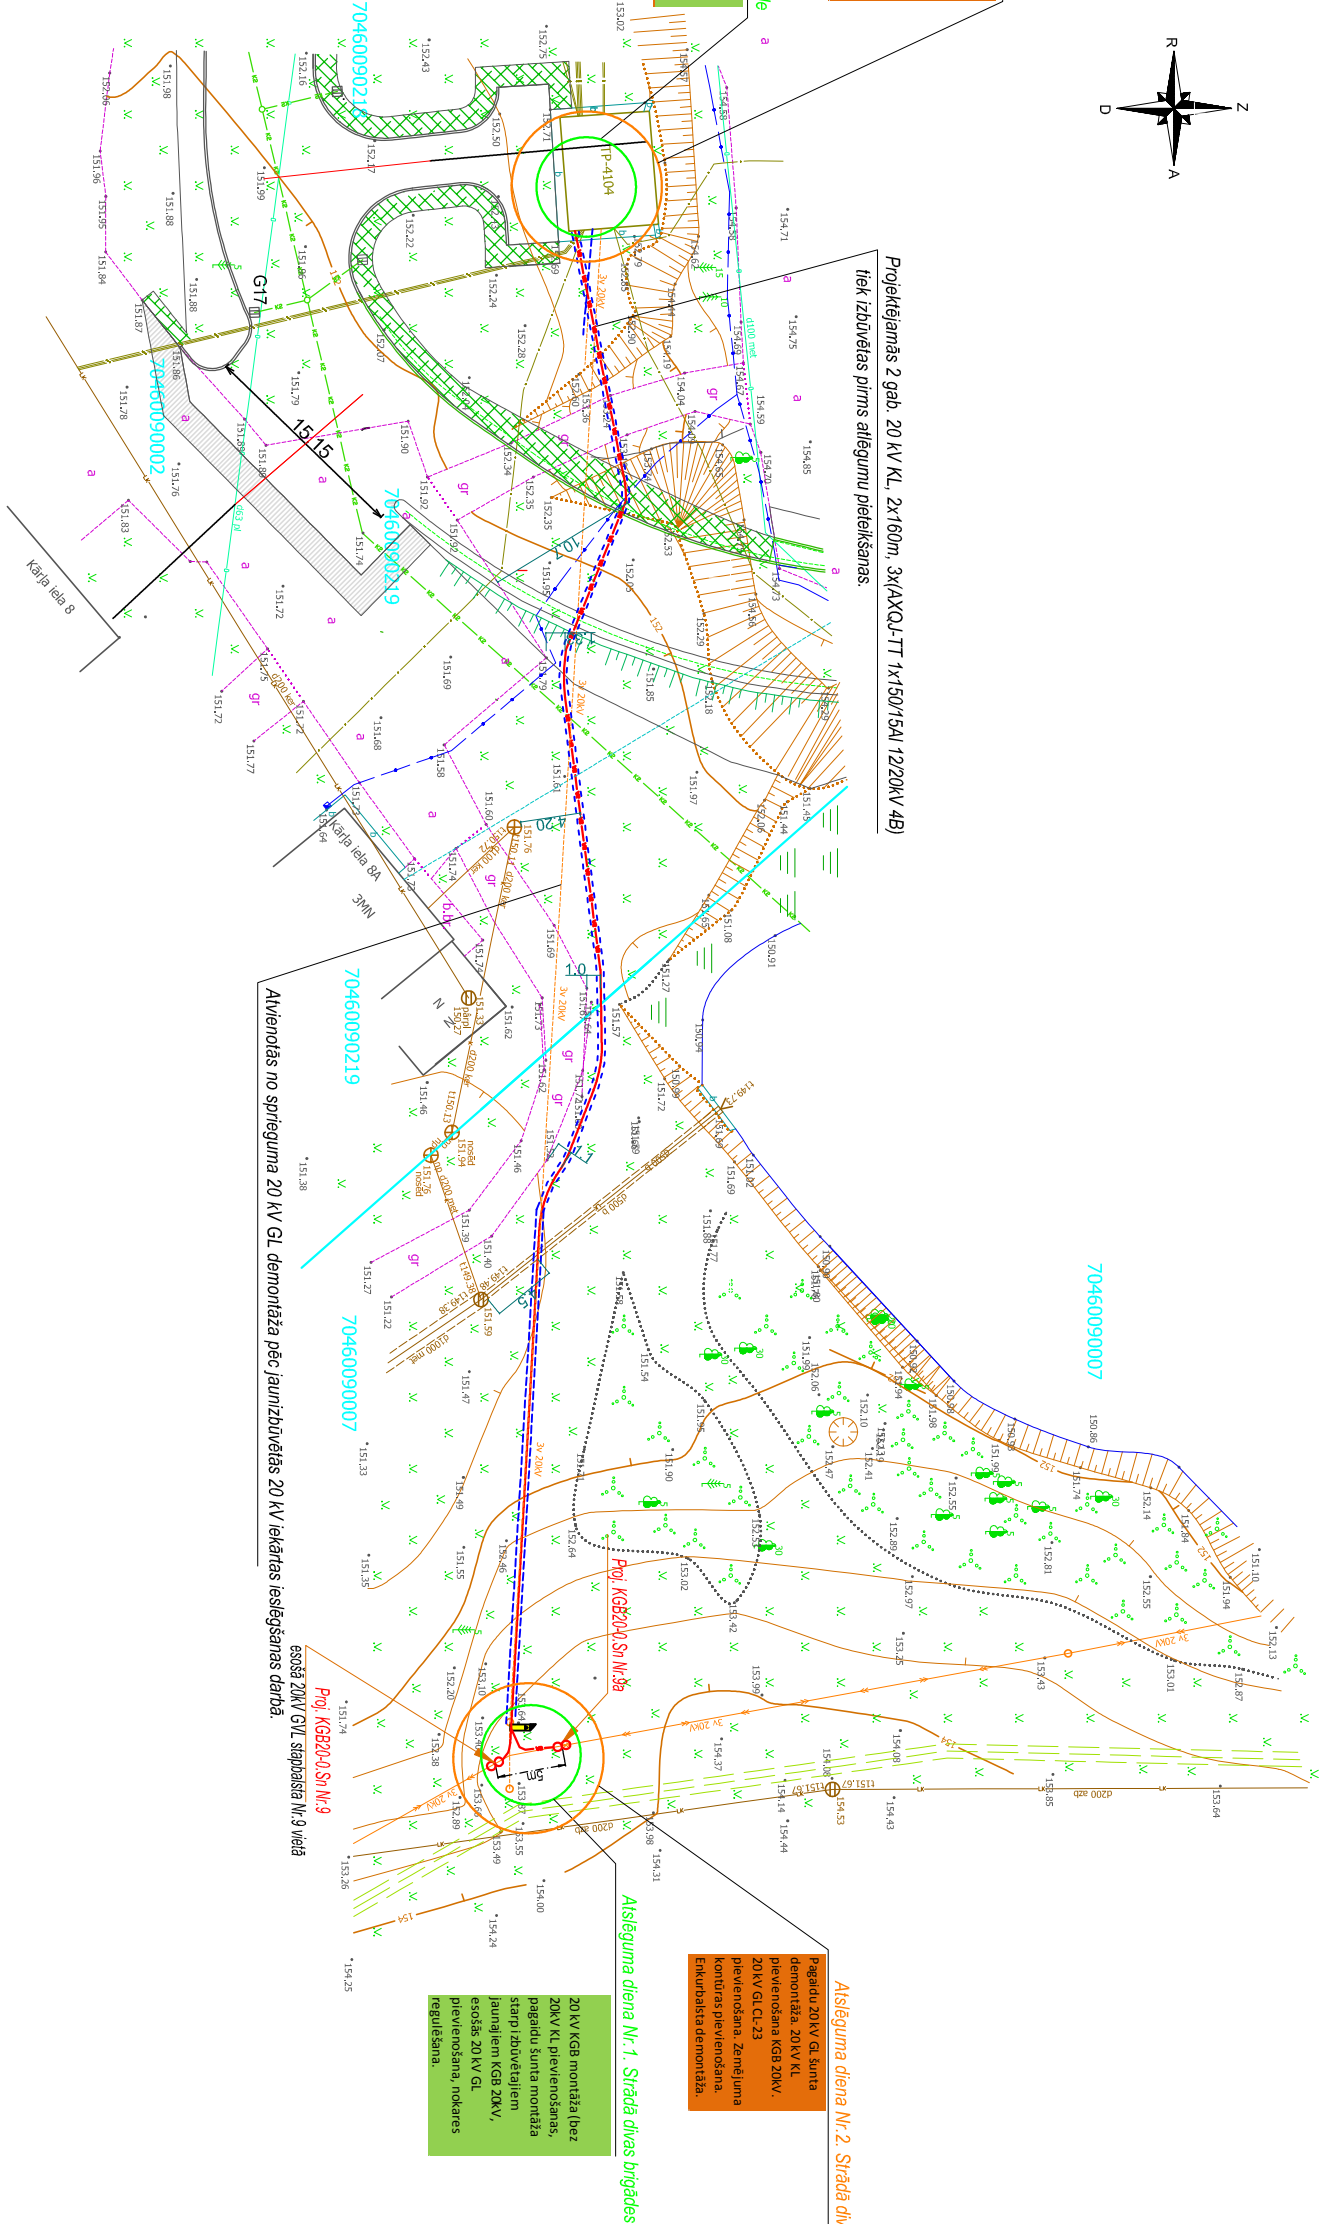

Atslēguma diena Nr.2. Strādā divas brigādes

Pagaidu 20kV GL šūna
demonēšana 20kV KL
pievienošana KGB 20kV.
20kV GL CL.23
pievienošana. Zemējuma
kontūras pievienošana.
Emurabāts demonstrāz.

Atslēguma diena Nr.1. Strādā divas brigādes

20 kV KGB montāža bez
20kV KL pievienošanas.
pagaidu šūna montāža
starp izbūvētajiem
jaunajiem KGB 20kV,
esotās 20kV GL
pievienošana, indikator
regulēšana.

Atvienotās no sprieguma 20 kV GL demonstrāz pēc jaunizbūvētās 20 kV iekārtas ieslēgšanas darbā.

esotās 20kV GL stiprinājuma Nr.9 vieta

Poj. KGB20kV Sn M.9