


Skanojumi:

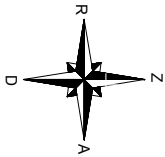


Projektējamās 2 gab. 20 kV KL, 2x160mm, 3x(KXQJ-TT 1x150/15A1 12/20kV 4B)


Līdz brauktuvei aizsargāt ar aizsargcauruli 450N 2 gab x25m

Zem brauktuves aizsargāt ar aizsargcauruli 1250N 2 gab x12m

No brauktuves līdz 20 kV KL baistiem aizsargāt ar aizsargcauruli 450N 2 gab x10m

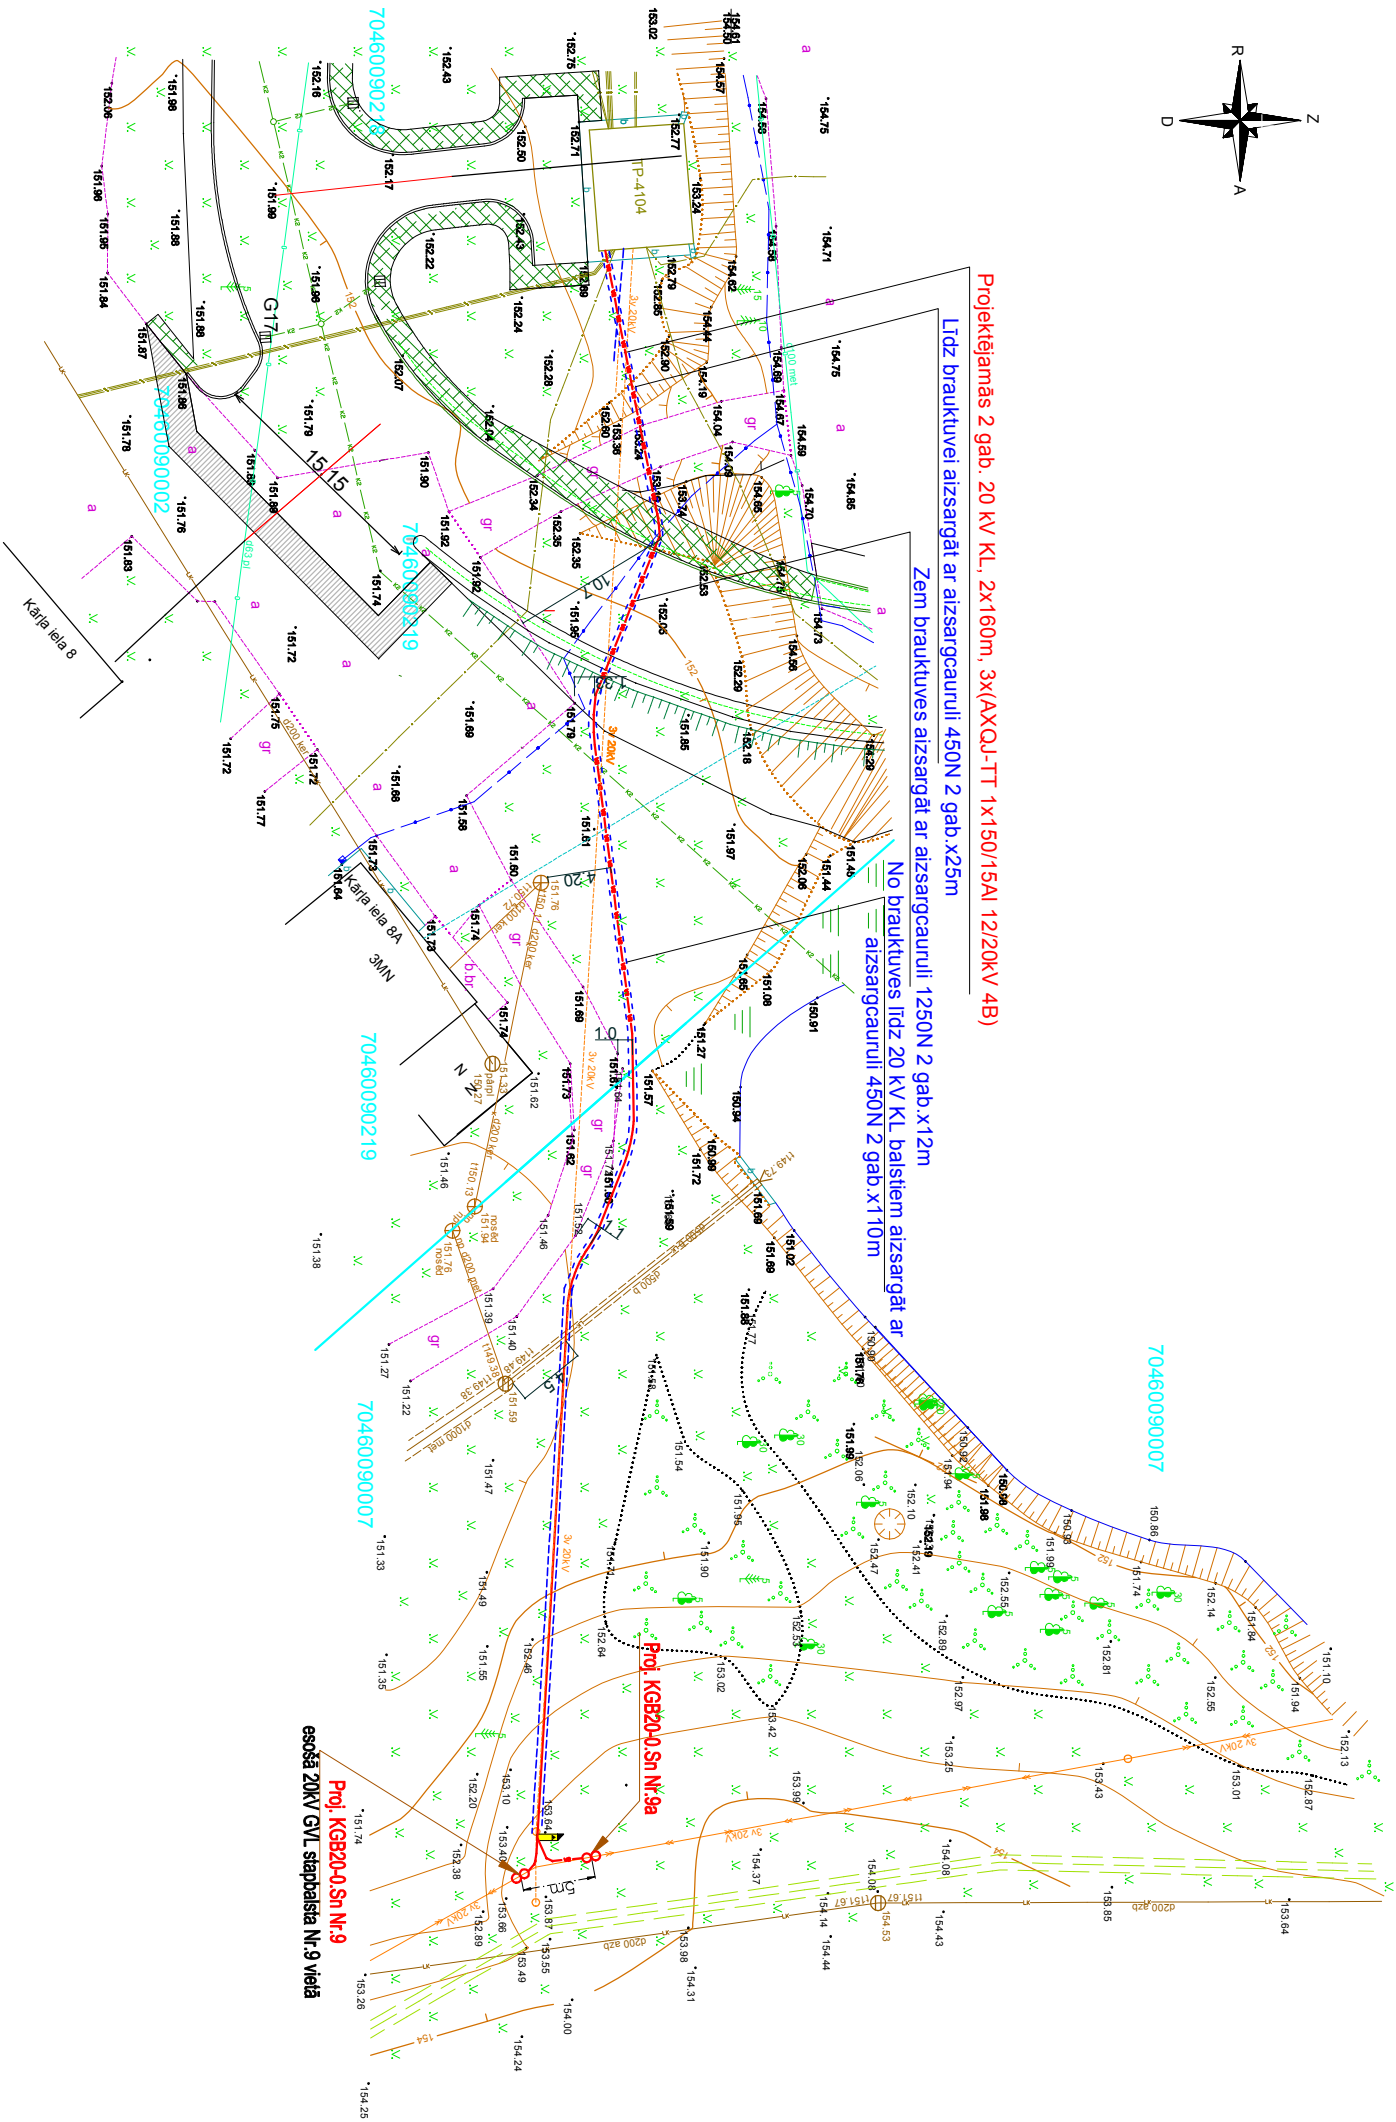

Proj. KGB20-0 Sn Nr.9
esošā 20kV GVL stappaista Nr.9 vietā

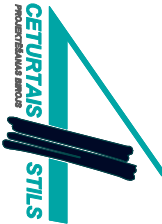		Darza iela 20a, Lazdona LV-4824 Tālr. 48-22867 Reg.Nr. 55403015621, Buvk.Nr. 1200-R		Projekts:		Sauleskalna un Kārļa ielas Sauleskalnā, Bērzaunes pagastā, Madonas novadā pārbūve		M 1:500	
Pasūtītājs:		Madonas novada pašvaldība		Adrese:		Sauleskalna un Kārļa iela, Sauleskalns, Bērzaunes pagasts Madonas novads.		Stadija: BP	
				Rasējums:		ĢENPLĀNS AR ĀRĒJIEM EL. TĪKLIEM			
Projektdēļa		D. Lamberts		03.2017.					
Izstrādāja		R. Kļaviņš		03.2017.					
Mērogs:				Dat: 03.2017		Lapa: ELT-02		Lapas: 09	