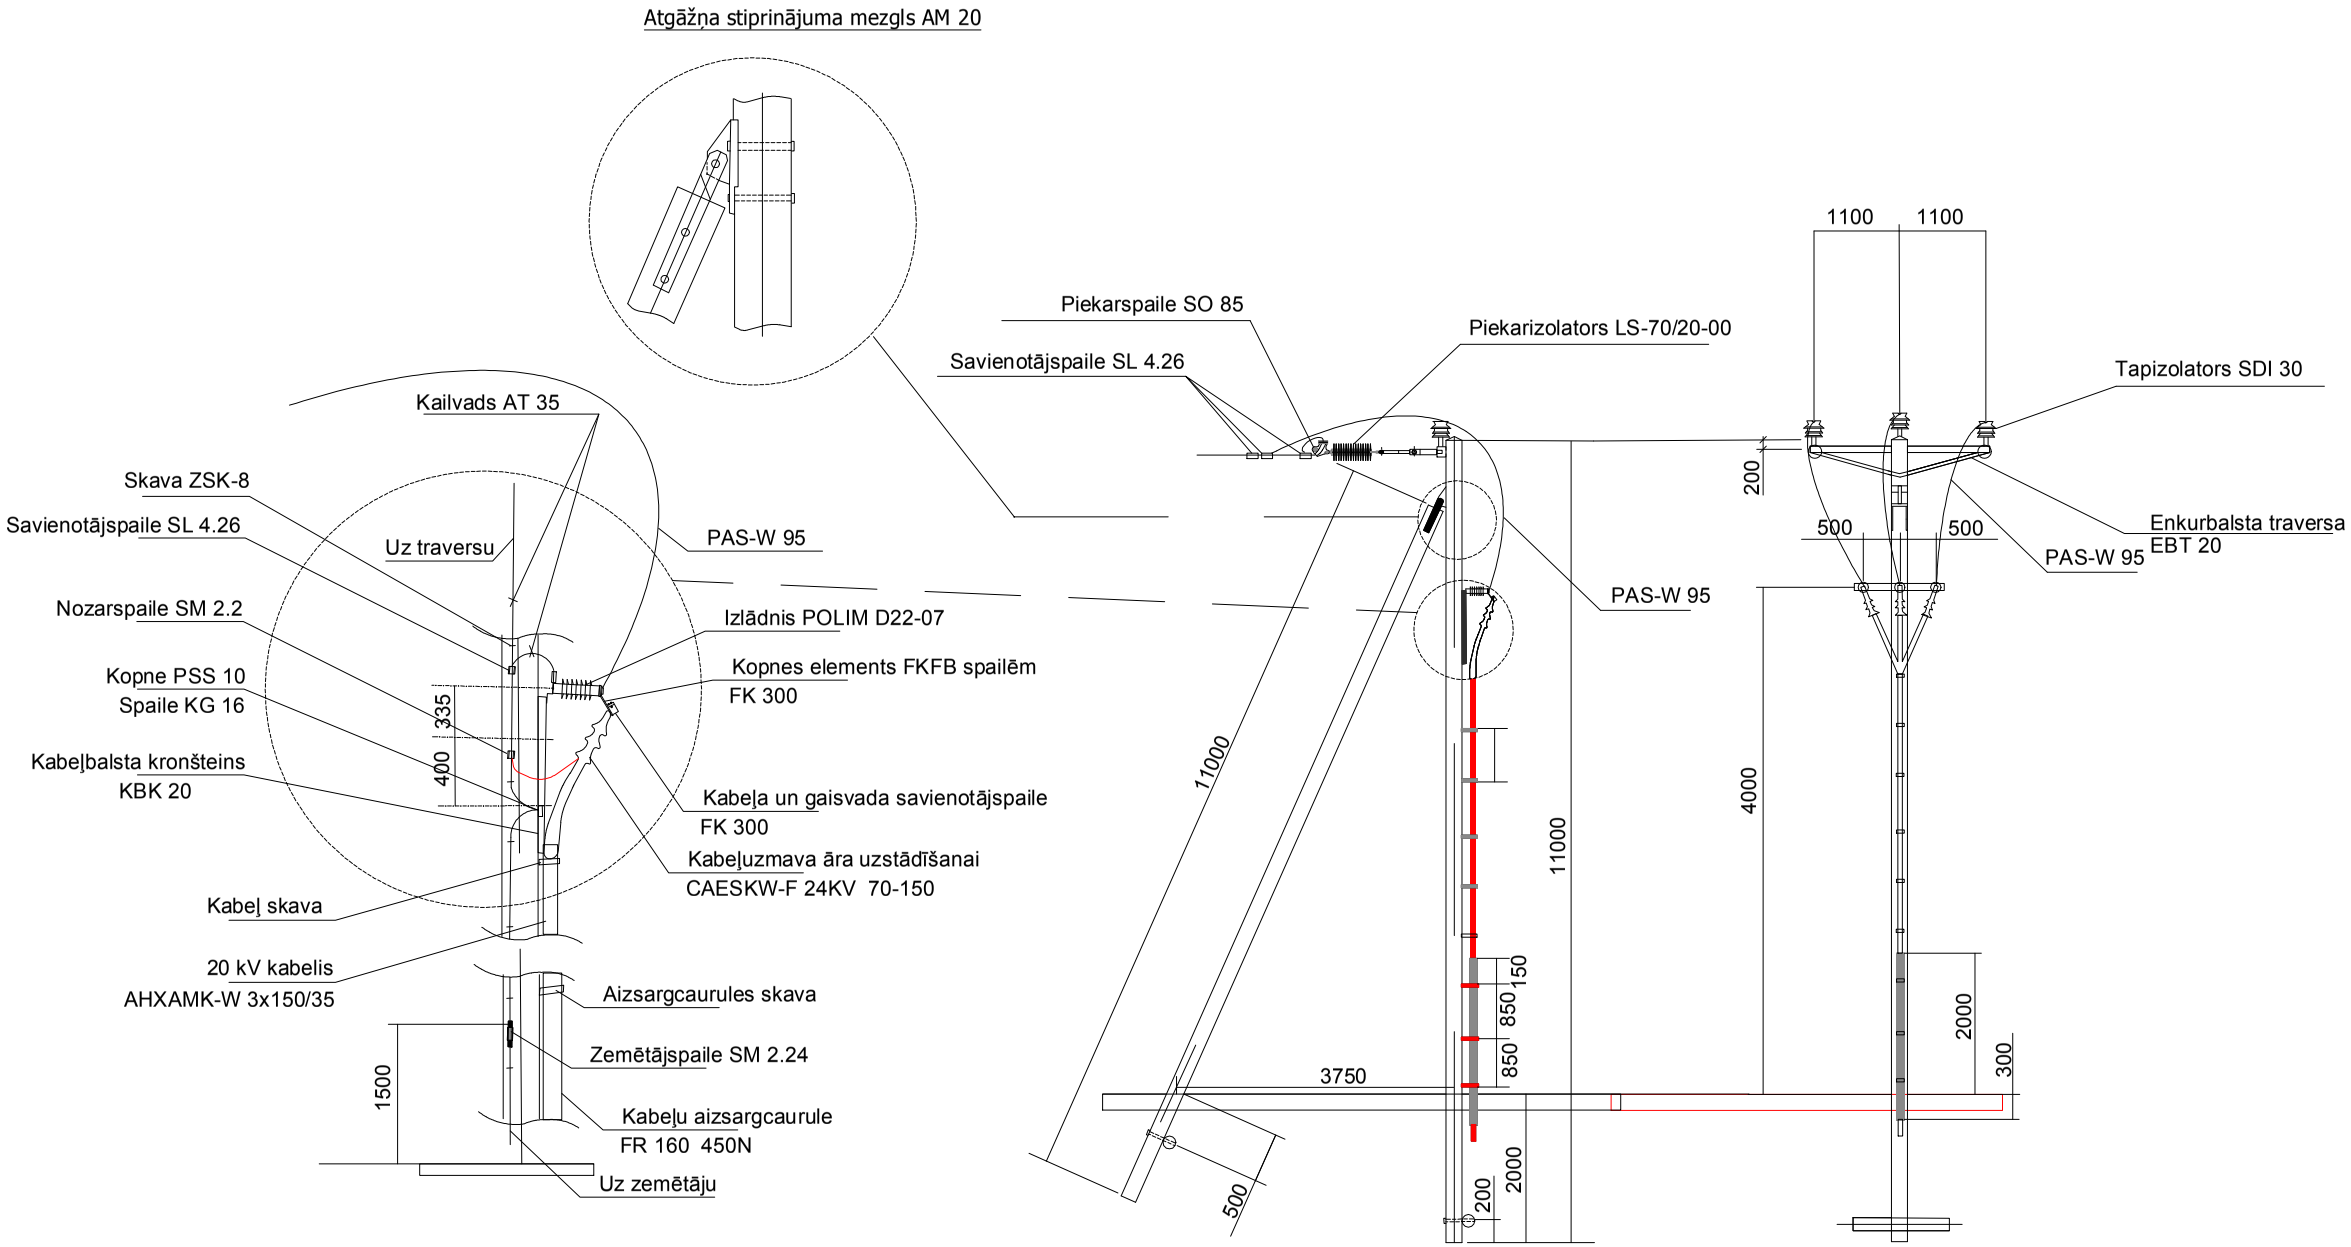

CETURTAIS STILS PROJEKTĒŠANAS BIROJS	Dārza iela 20a, Lazdona LV-4824 Tālr. 48-22867 Reg.Nr. 55403015621, Būvk.Nr. 1200-R	*Projekts:* Sauleskalna un Kārļa ielas Sauleskalnā, Bērzaunes pagastā, Madonas novadā pārbūve	M 1:500
	Pasūtītājs: Madonas novada pašvaldība	*Adrese:* Sauleskalna un Kārļa iela, Sauleskalns,Bērzaunes pagasts Madonas novads.	*Stadija:* **BP**
Projektēja D. Lamberts		03.2017.	*Rasējums:* **20 kV KGB montāža**
Izstrādāja R. Kļaviņš		03.2017.	
			Mērogs: *Dat:* 03.2017 *Lapa:* ELT-05 *Lapas:*09